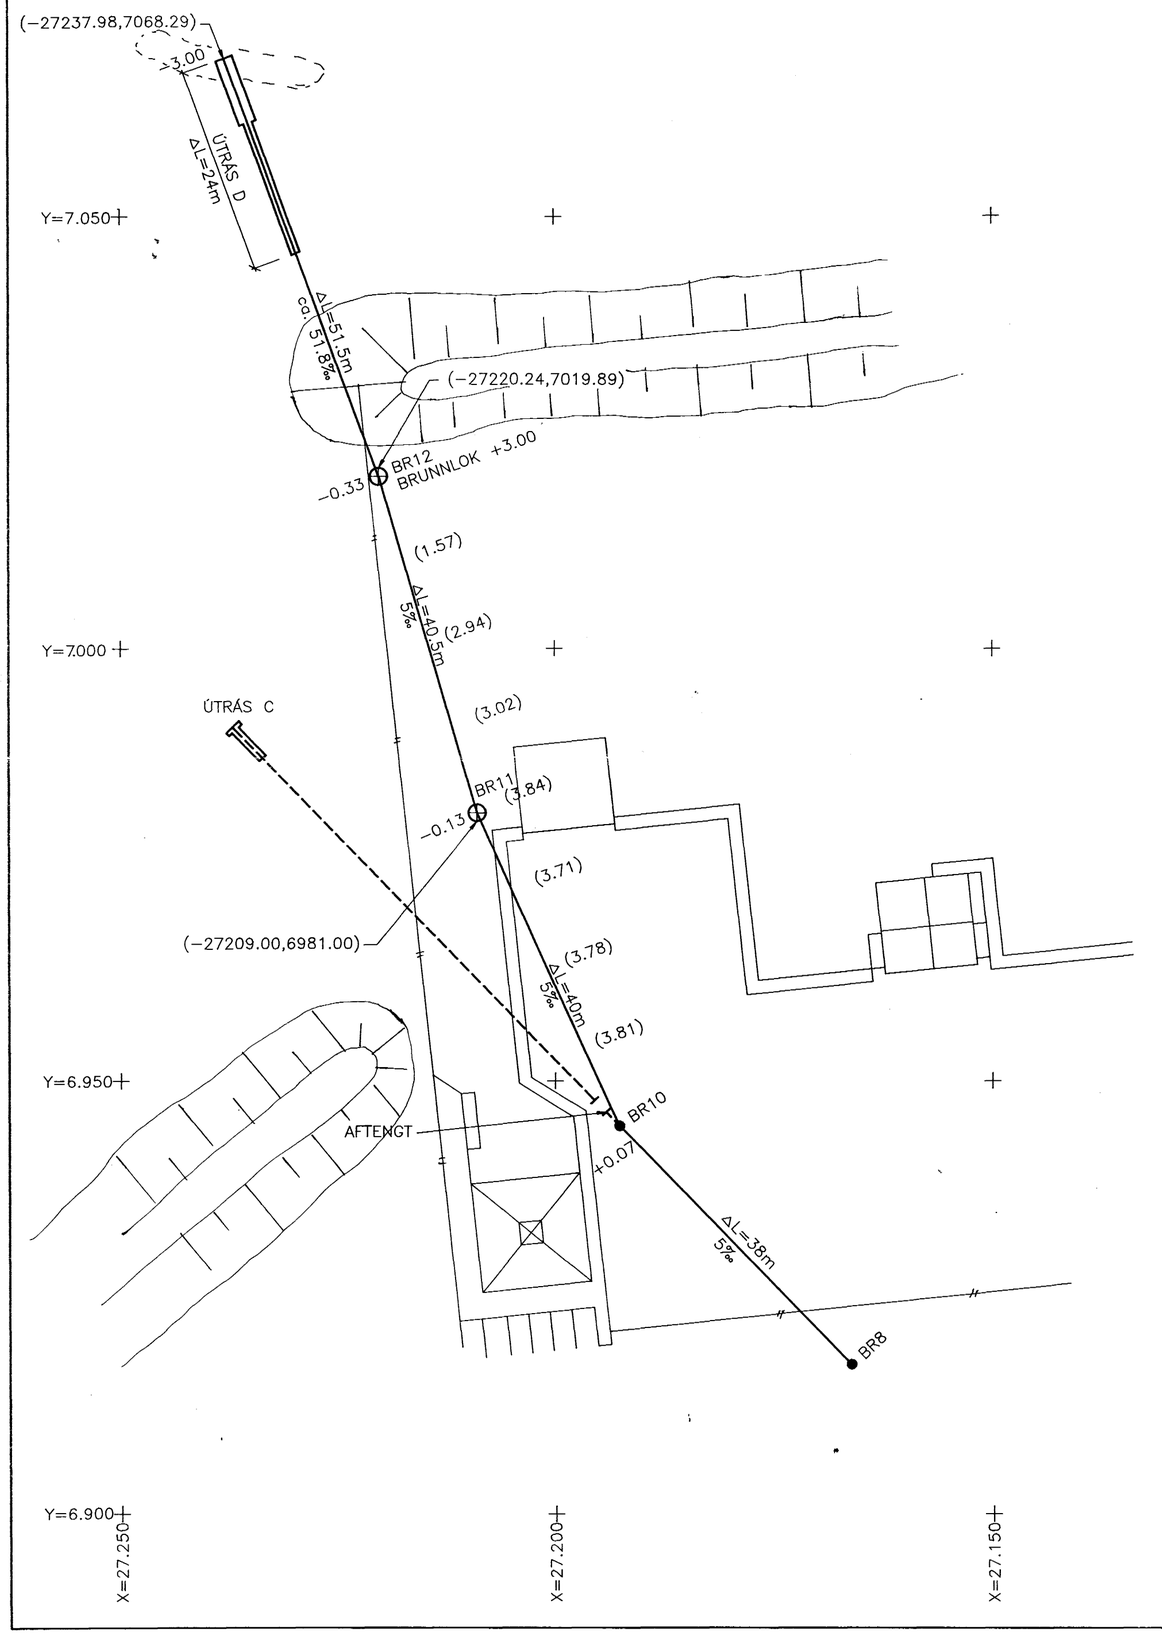

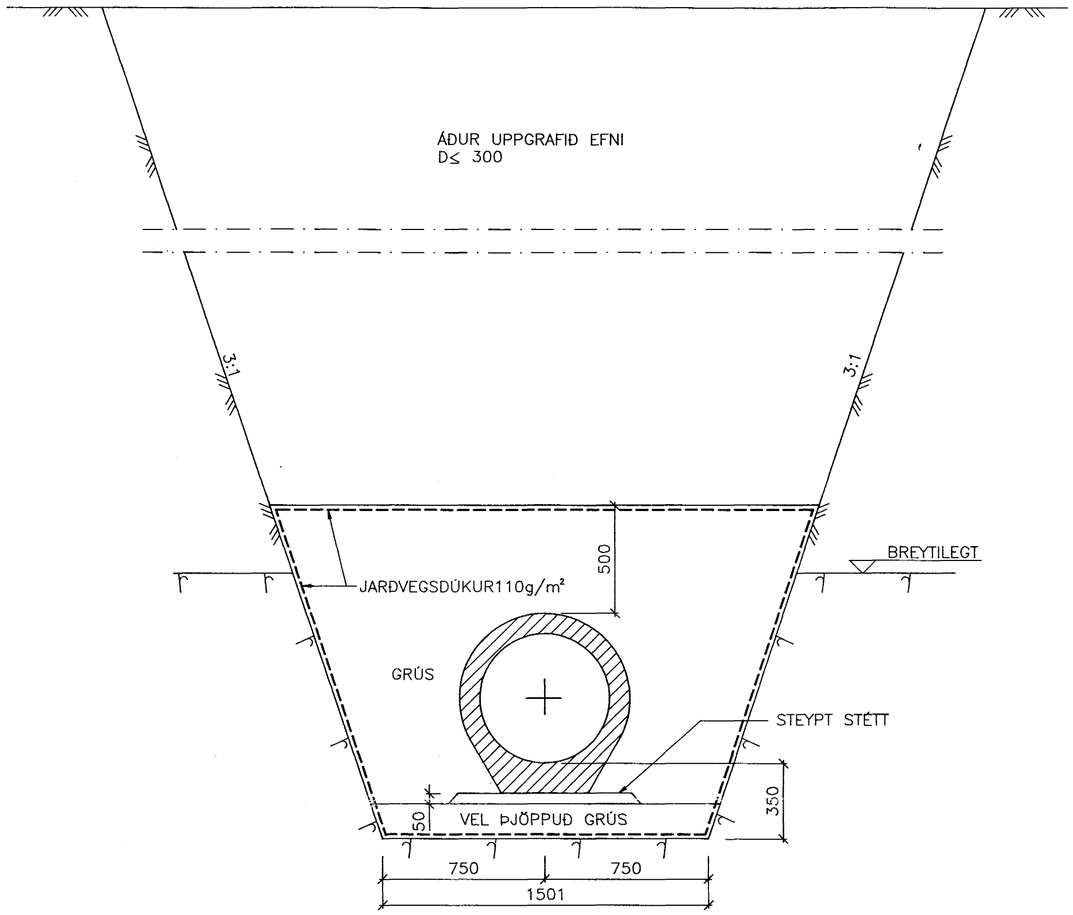

ÞVERSNIÐ Í LAGNASKURÐ 1:20

BÆJARVERKFRÆÐINGURINN Í HAFNARFIRÐI

STRAUMSVÍK – HAFNARSVÆÐI

BREYTING Á FRÁVEITULÖGN OG ÚTRÁS
GRUNNMYND OG ÞVERSNIÐ Í SKURÐ

VERKÞJÓNUSTA KRISTJÁNS HF
Reykjavíkurvegur 68, 220 Hafnarfjörður Sími 652100 Fax 654050

Nr.	Dags:	Breyting:	Af:	Hannað: KS	Teiknað: HBK/ASÞ	Mælikv.: 1:500, 1:20	Verk nr.: 405
				Yfirfarið:	Samþ.:	Dags.: JUL. '94 Flokkur:	Blað nr.: 01