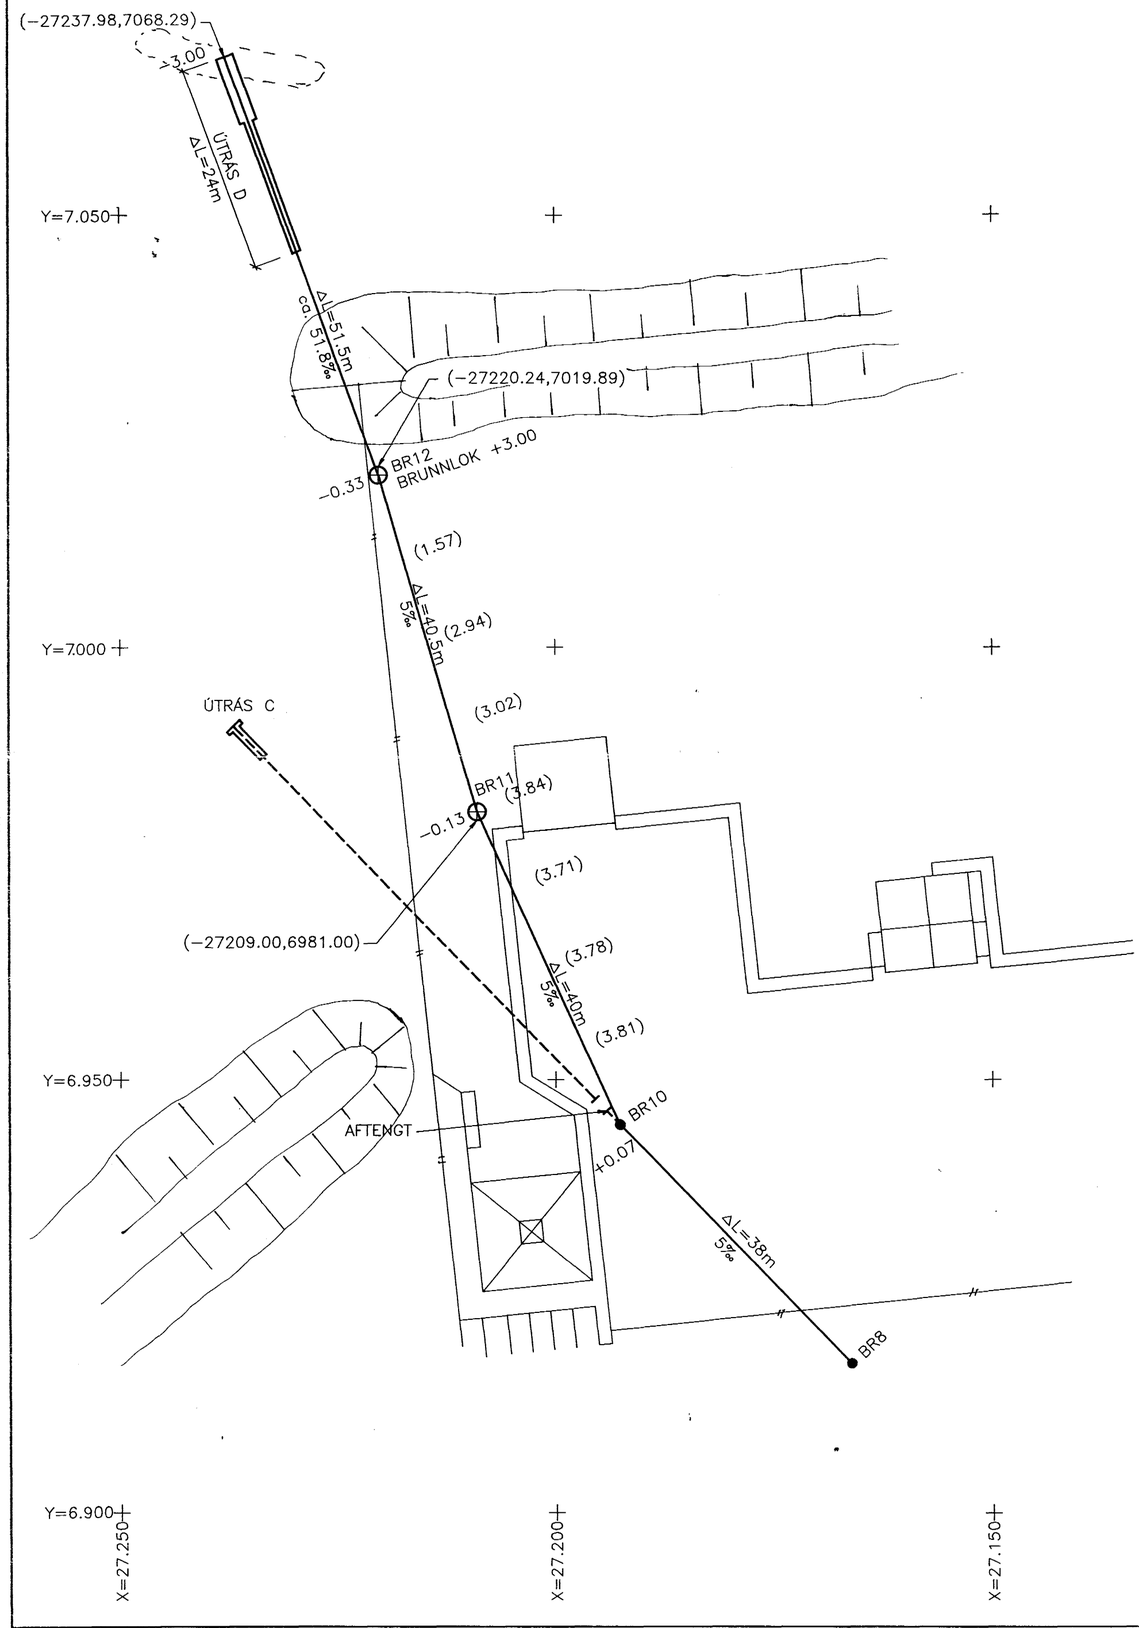

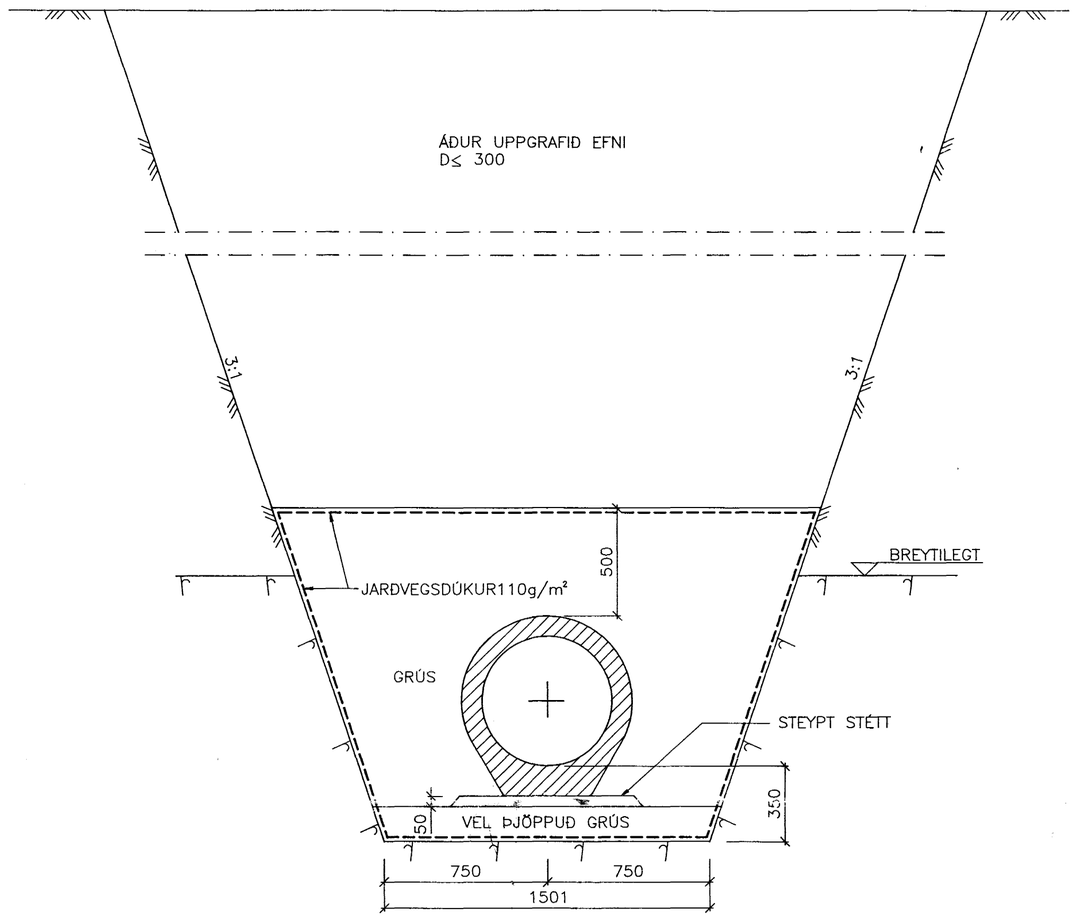

ÞVERSNIÐ Í LAGNASKURÐ 1:20

BÆJARVERKFRÆÐINGURINN Í HAFNARFIRÐI

STRAUMSVÍK – HAFNARSVÆÐI

BREYTING Á FRÁVEITULÖGN OG ÚTRÁS
GRUNNMYND OG ÞVERSNIÐ Í SKURÐ

VERKÞJÓNUSTA KRISTJÁNS HF
Reykjavíkurvegur 68, 220 Hafnarfjörður Sími 652100 Fax 654050

Nr.	Dags:	Breyting:	Af:
.	.	.	.

Hannað: KS	Teiknað: HBK/ASÞ	Mælikv.: 1:500, 1:20		Verk nr.: 405
Yfirfarið: .	Samþ.: .	Dags.: JUL. '94	Flokkur: . .	Blað nr.: 01