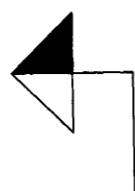
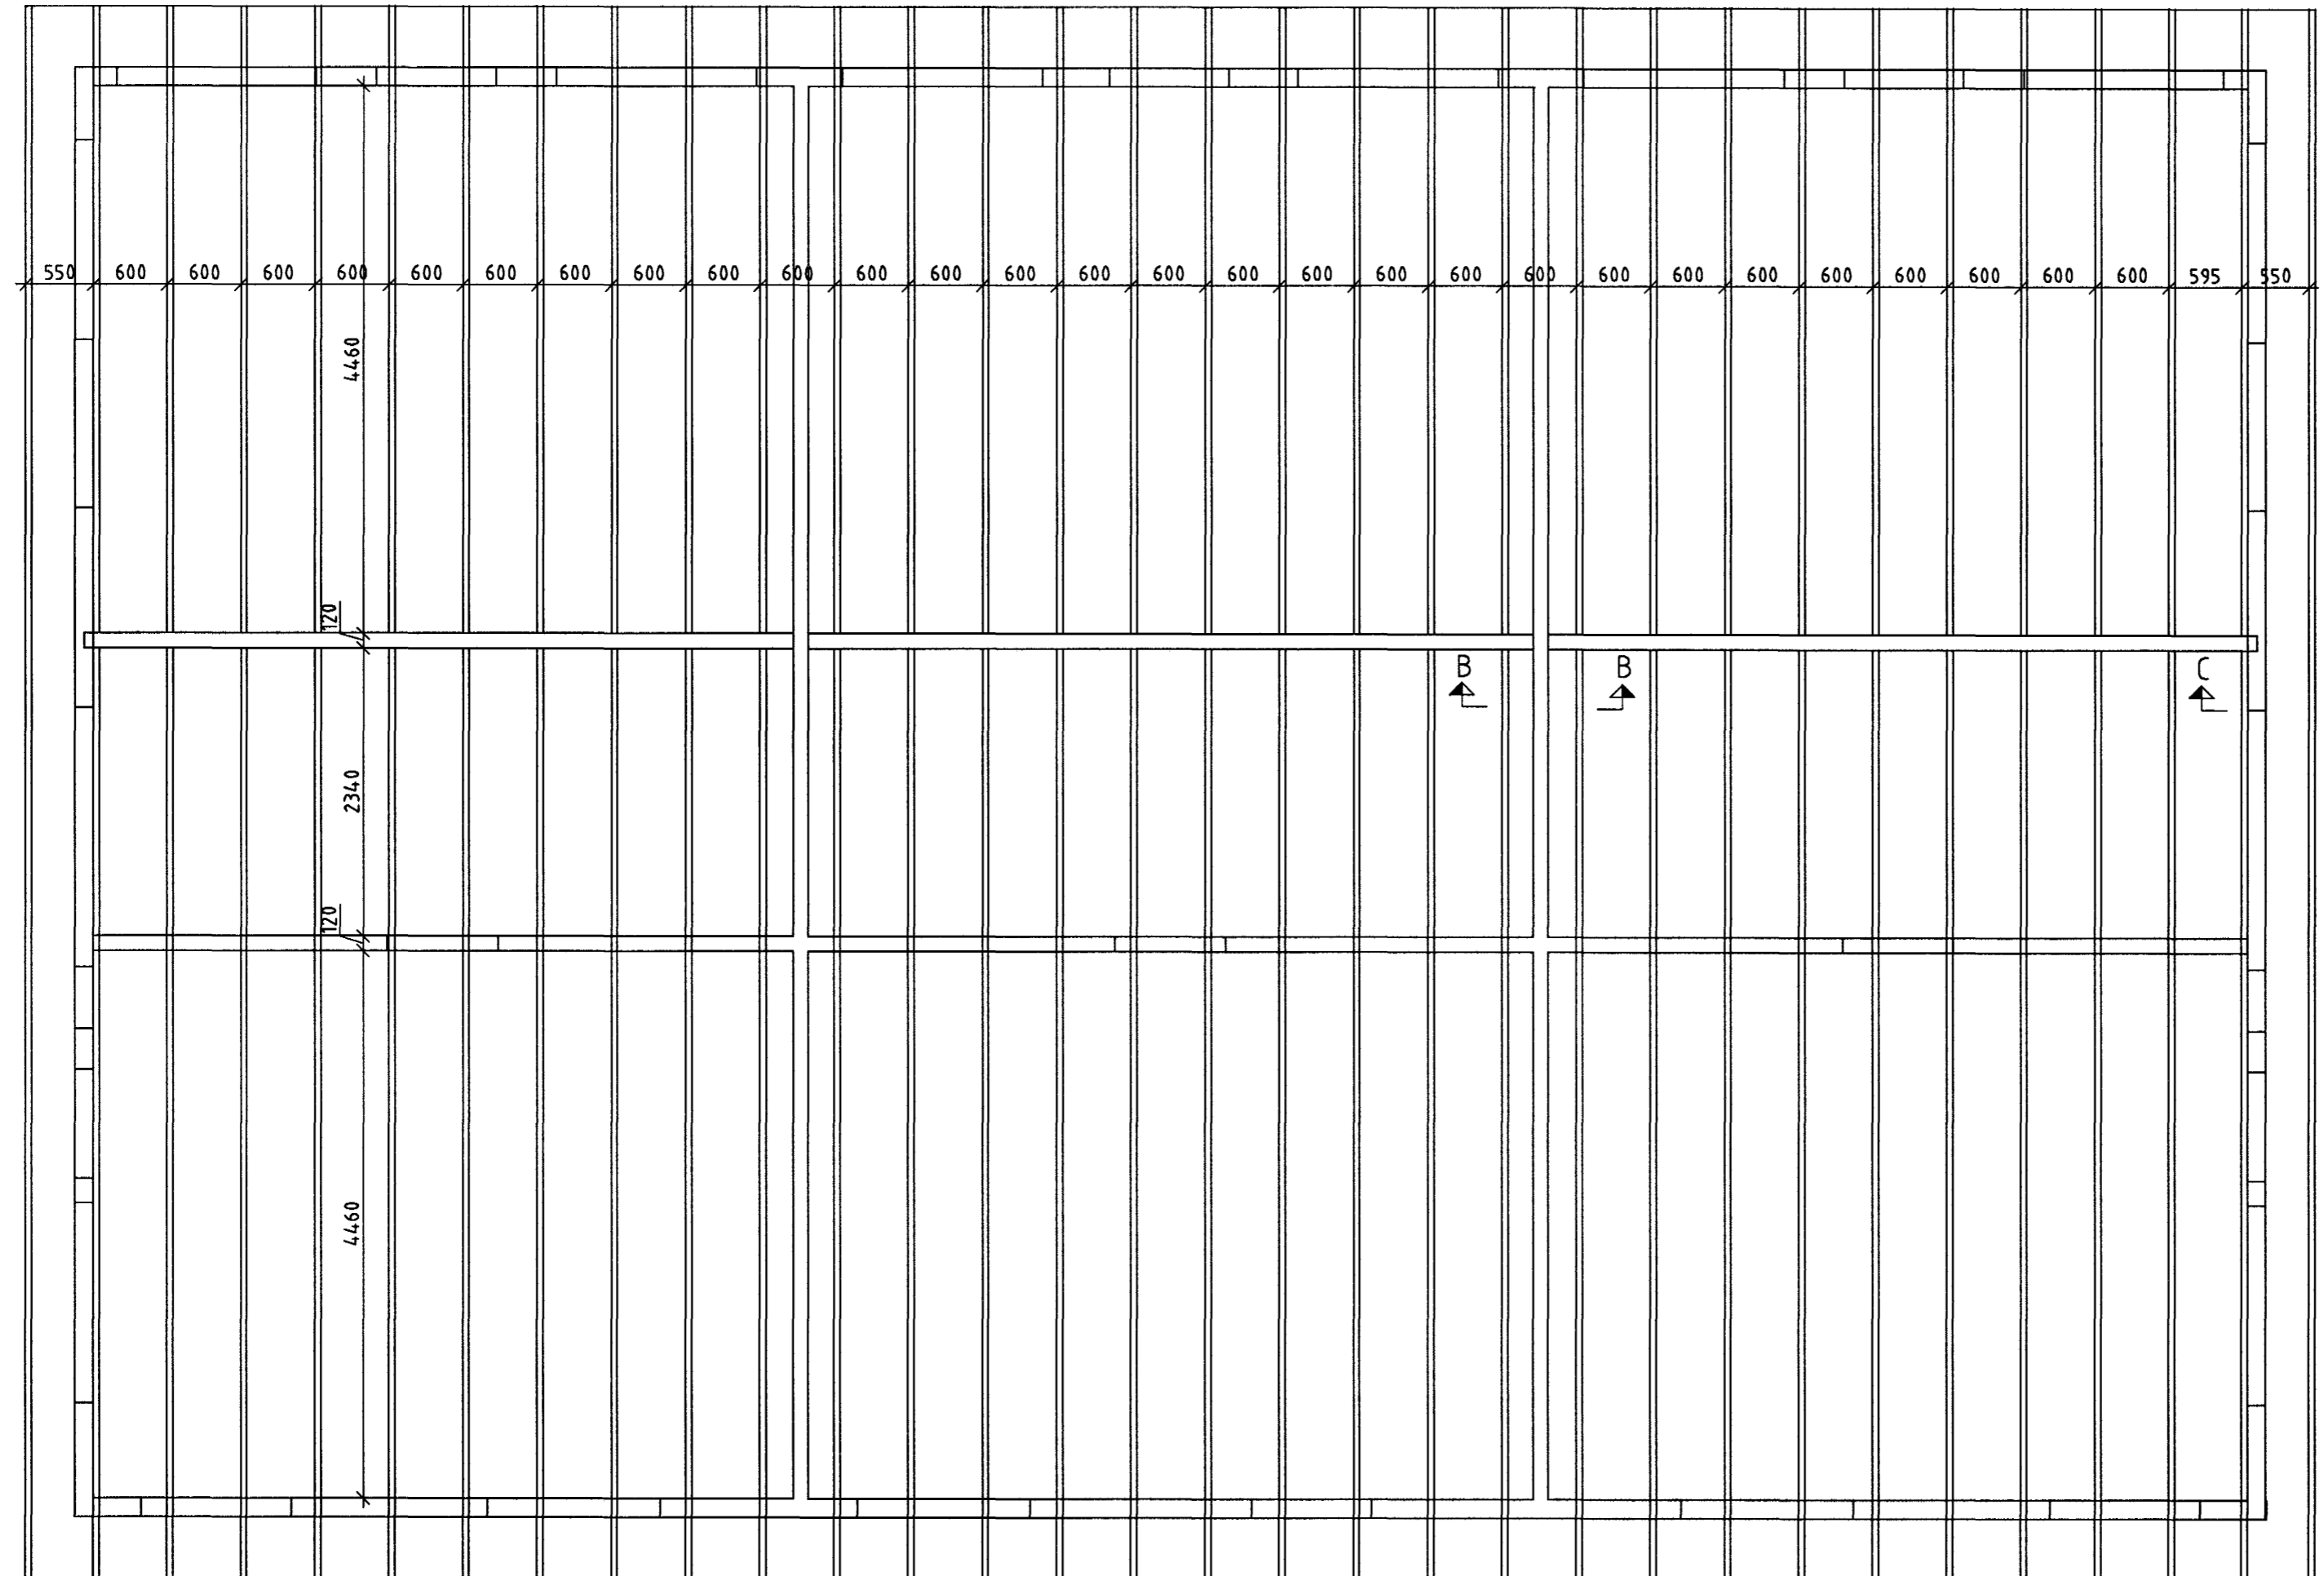
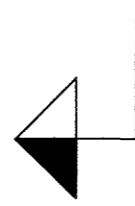

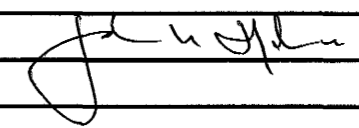


Snið A-A 



Snið A-A 

Samþykkt þingi  
 09 NOV. 2001  
 Byggingafulltrúinn í Hafnarfirði  
 F.h. Sigurbjartur Halldórsson

 <b>VERKVANGUR EHF</b> VERKFRÆÐISTOFA Jóhann K. Hjálmarsson FTÍ kt. 220265-4639	Netlyf 2 110 Reykjavík Sími: 675-5800 Fax: 675-5801	
	SÖRLASKEIÐ 19 HAFNARFIRÐI ÞAKVIRKI	
		TEIKN.NR. 04 - 01
M.kv.	1:50	VERK NR. 1014
TEIKN.	J.K.H.	DAGS. 17.10.01
