GRUNNMYND 1:50

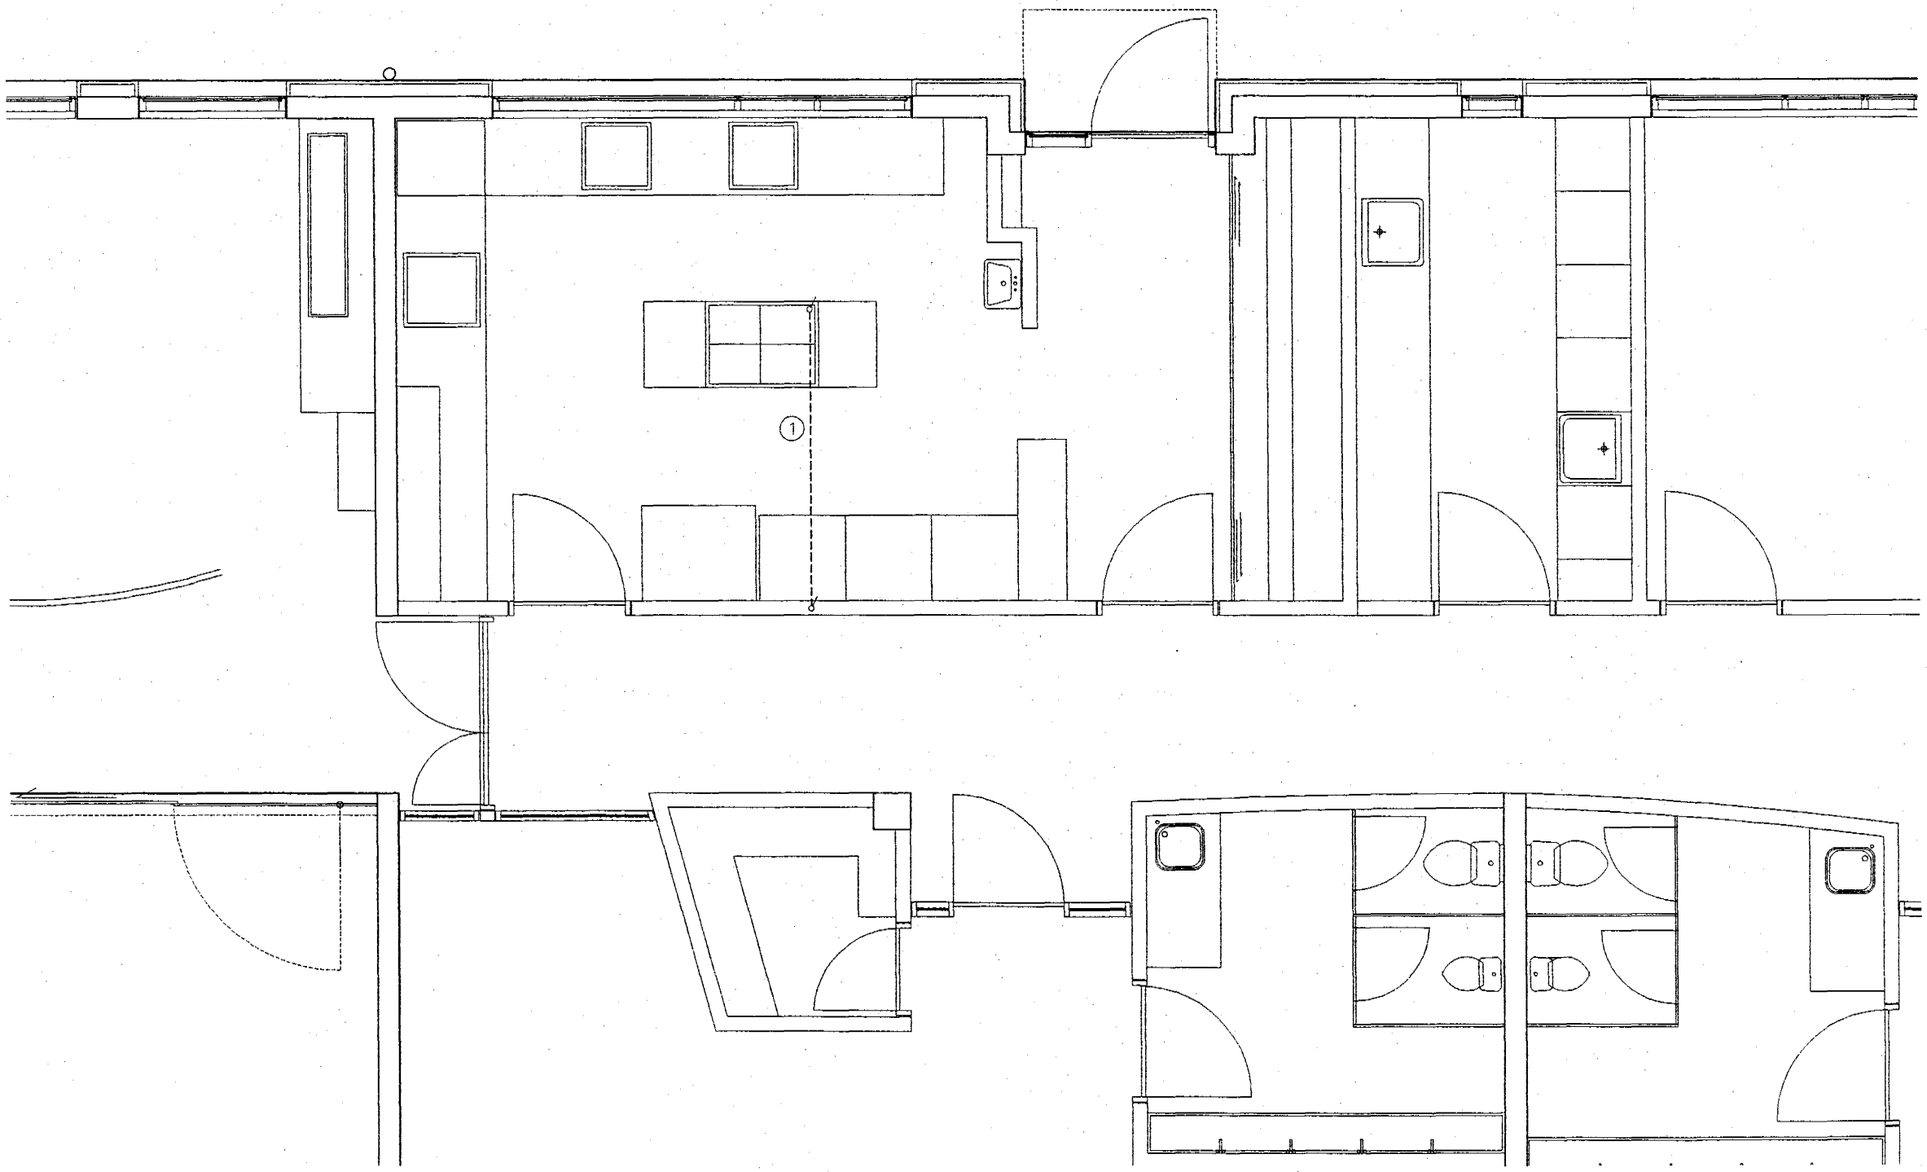

Sambykkt þann
08 NÓV. 2001
Byggingafulltrúinn í Hafnarfirði
Sigurbjartur Halldórsson

SKÝRINGAR:

① GALVANISERUÐ JÁRNPÍPA 1x⌀25mm Í GÓLFI BEYGIST UPP ÚR GÓLFI VIÐ ELDUNARHELLUEININGU OG Í VEGG.

SJÁ NÁNARI STAÐSETNINGU Á SÉRTEIKNINGUM ARKITEKTS.

d.C. dc. 11.'01.

BR.	DAGS.	BREYTING	REIKN.	TEIKN.

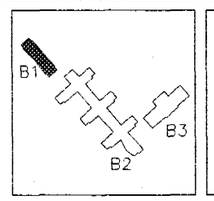

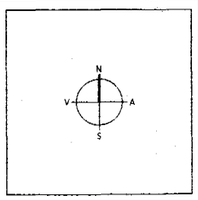

ARKITEKTAR
BERGSTAÐASTRÆTI 10, RVK.
S:563 1460, netfang: arkitektar@simnet.is

FINNUR BJÖRGVINSSON
HILMAR ÞÓR BJÖRNSSON
SIGRÍÐUR ÓLAFSDÓTTIR

LANDMÓTUN ehf.

EINAR E. SÆMUNDSEN
INGIBJÖRG KRISTJÁNSDÓTTIR
MARGRÉT SIGURÐARDÓTTIR

VSÓ RÁÐGJÖF

VSÓ Tjarnarbraut 30.

~~SÓLVANGSVEGUR~~ 30
HÖRÐUVELLIR LEIKSKÓLI

RAFDREIFIKERFI
LAGNIR Í PLÖTU
GRUNNMYND

HANNAÐ/TEIKN.	AA/LL
ATH.	
SAMÞYKKT	
KVARÐI	1:50
DAGS.	02.11.2001
VERKNR.	00258
TEIKN. NR.	B1-R1-VG-003
BR.	

S:/2000/00258/t/ref/hafnarfjörður/gisli_teikn/B1-R1-VG-003