



GRUNNMYND STEYPA VEGGJA MKV. 1:50

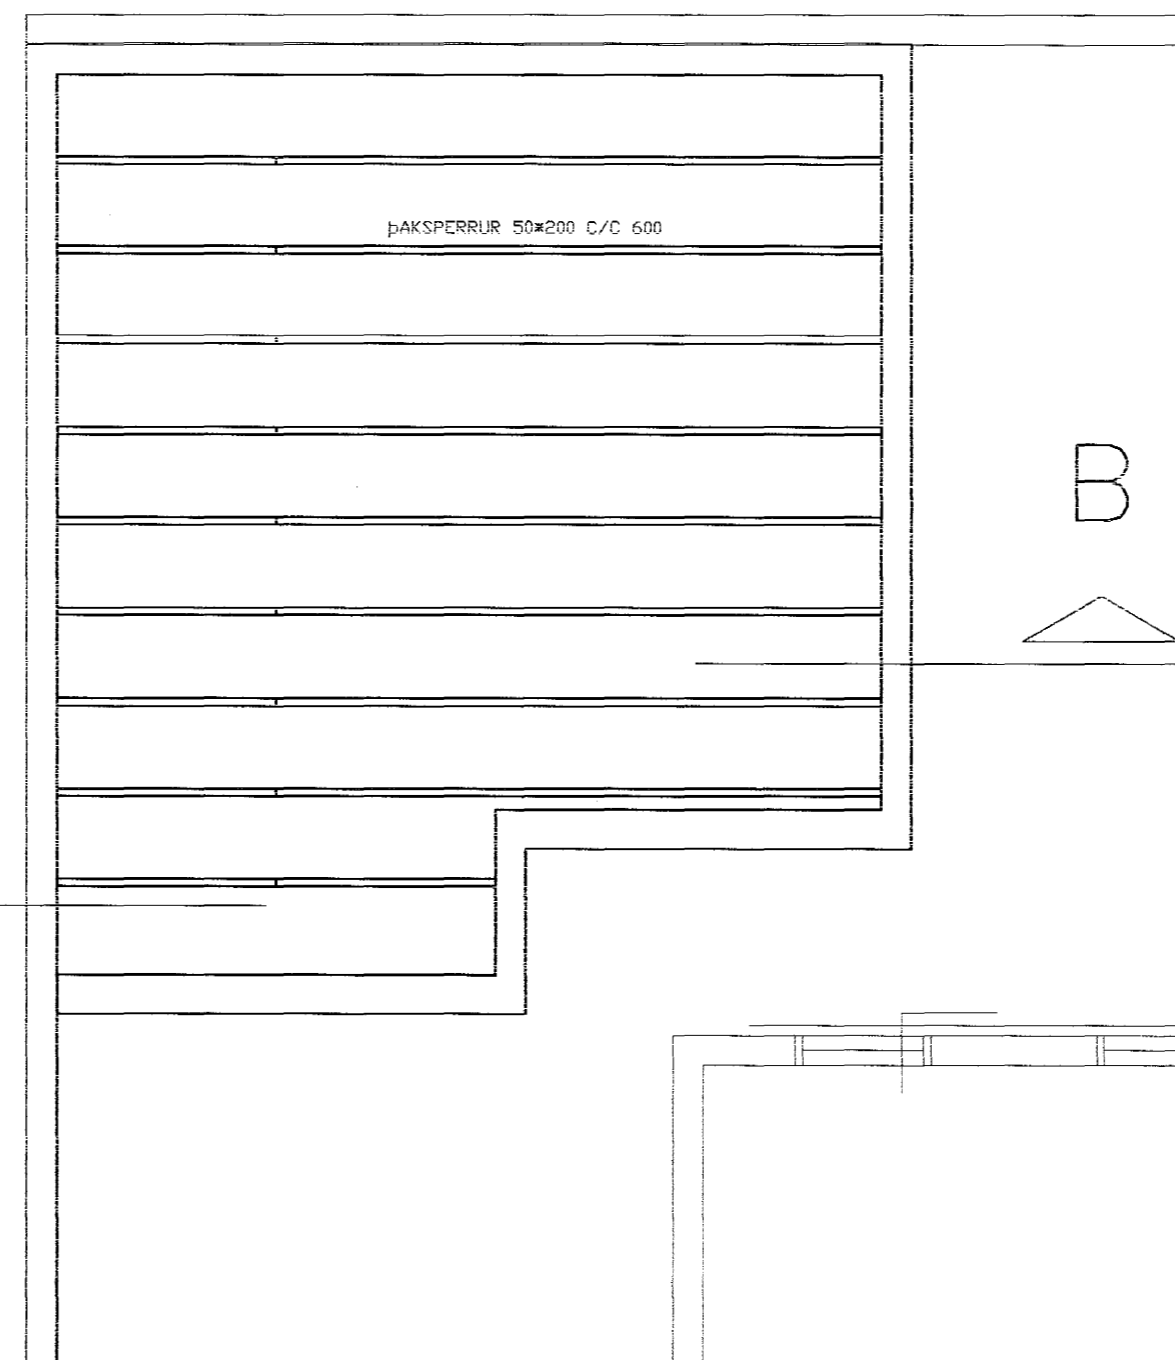


GRUNNMYND ÞAKS MKV. 1:50

STEYPA C250
STÁL KS 500
TIMBUR C20

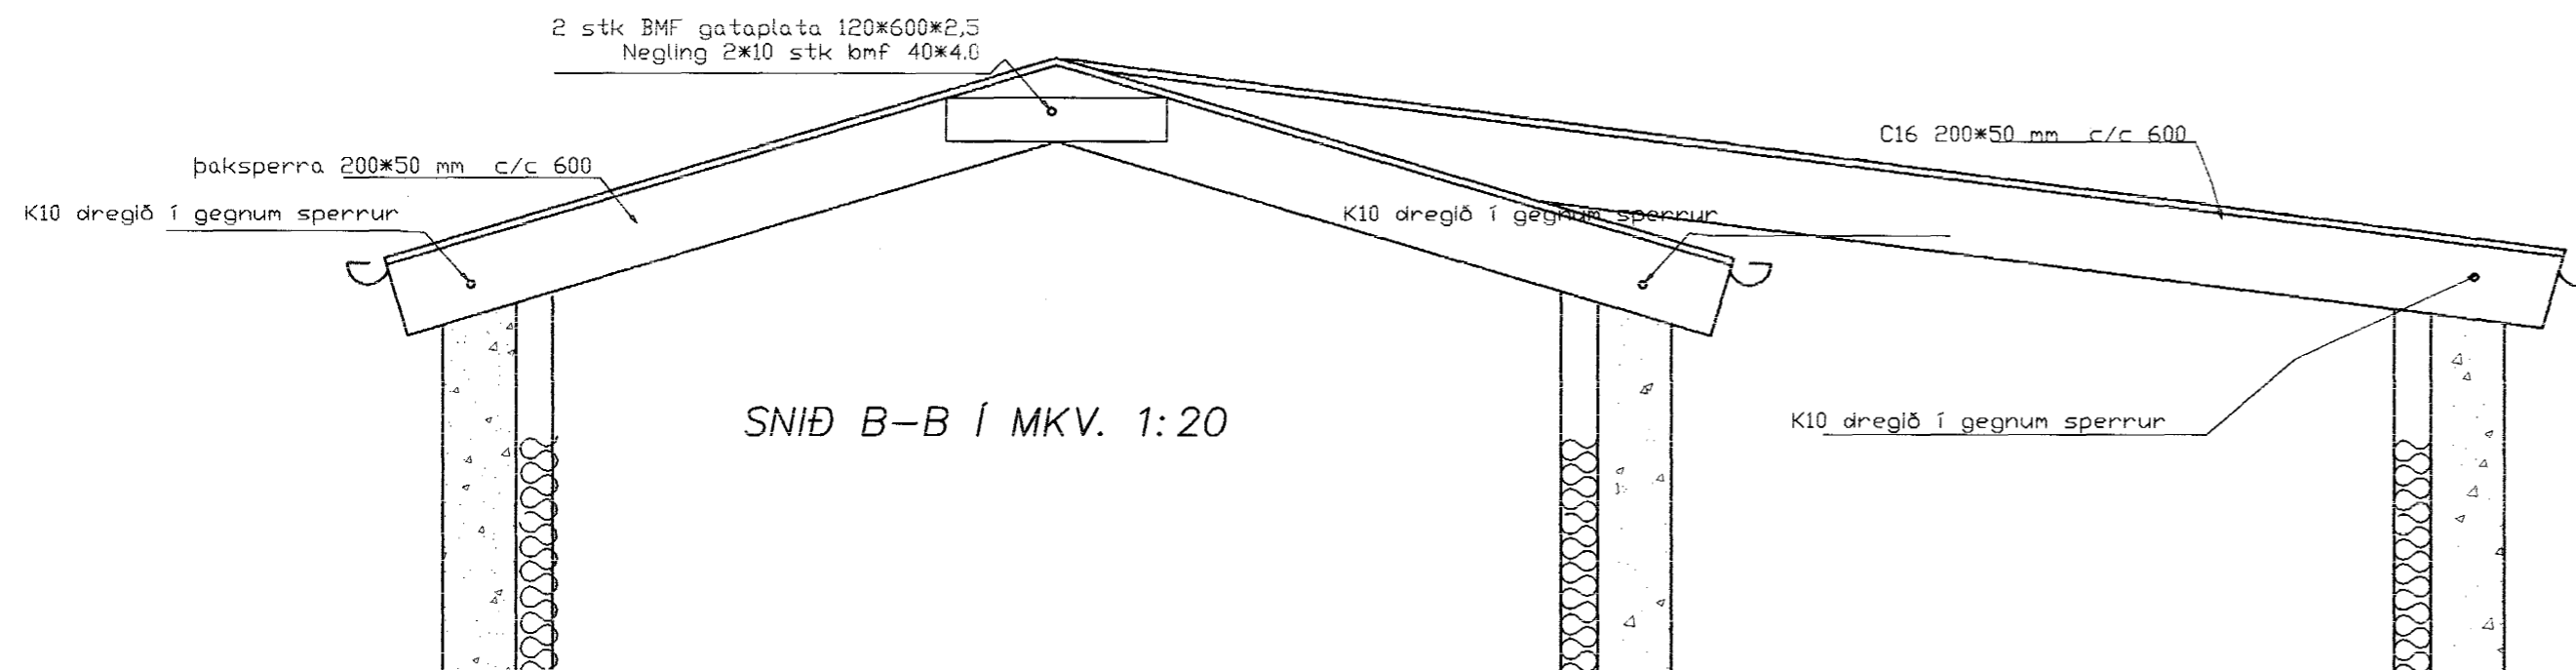

SNID B-B Í MKV. 1:20

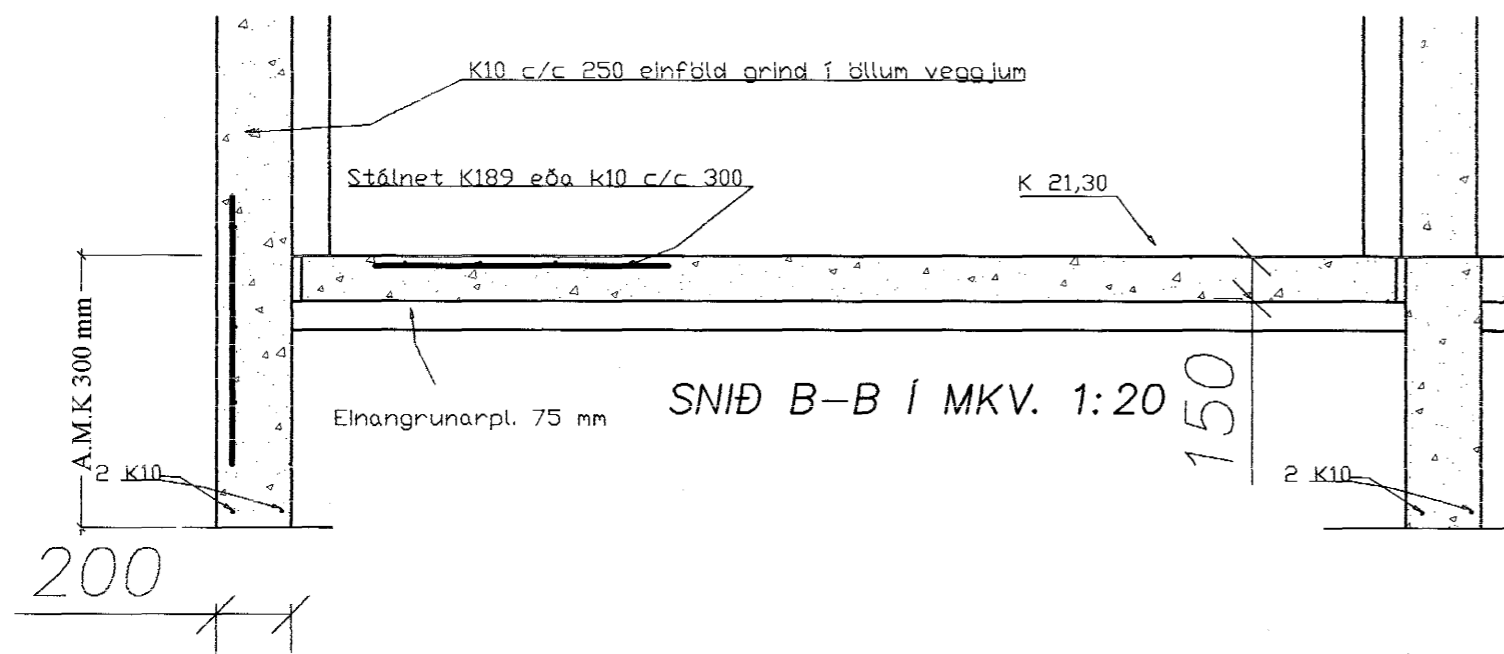

SNID B-B Í MKV. 1:20

ÚTTEKID VEGGJA Í MKV. 1:20
25/9. 2001. JGB.

Samþykkt þann
25 SEPT. 2001
Byggingafulltrúi í Hálfri
F.h. Sigurbjarnar Haldrup

Verkfræðipjónusta Jóhanns G Bergþórssonar. EHF.

Kennitala: 570879-0149 Strandgata 28 220 Hafnarfjörður Sími 555-3250 Fax 555-3251 Netfang: jeggi@landia.is

Tilv.	Magn.	Títil verks.	Skúlaskeið 4	Breytt dags.
Hannað af: JGB	Teiknað af: Bergþór J.	Yfirfarið af:	Samþykkt af - dags. 25/09/2001	Mælikvarði: 1/50 1:5
Burðarvirki bílskúrs		Teikning Nr: 01	Skráarheiti:	Útgáfa: 1/x
Athugasemdir: Bifreiðageymsla og stækun viðbyggingar				

[Handwritten signature]