


Grunnmynd 2. hæð

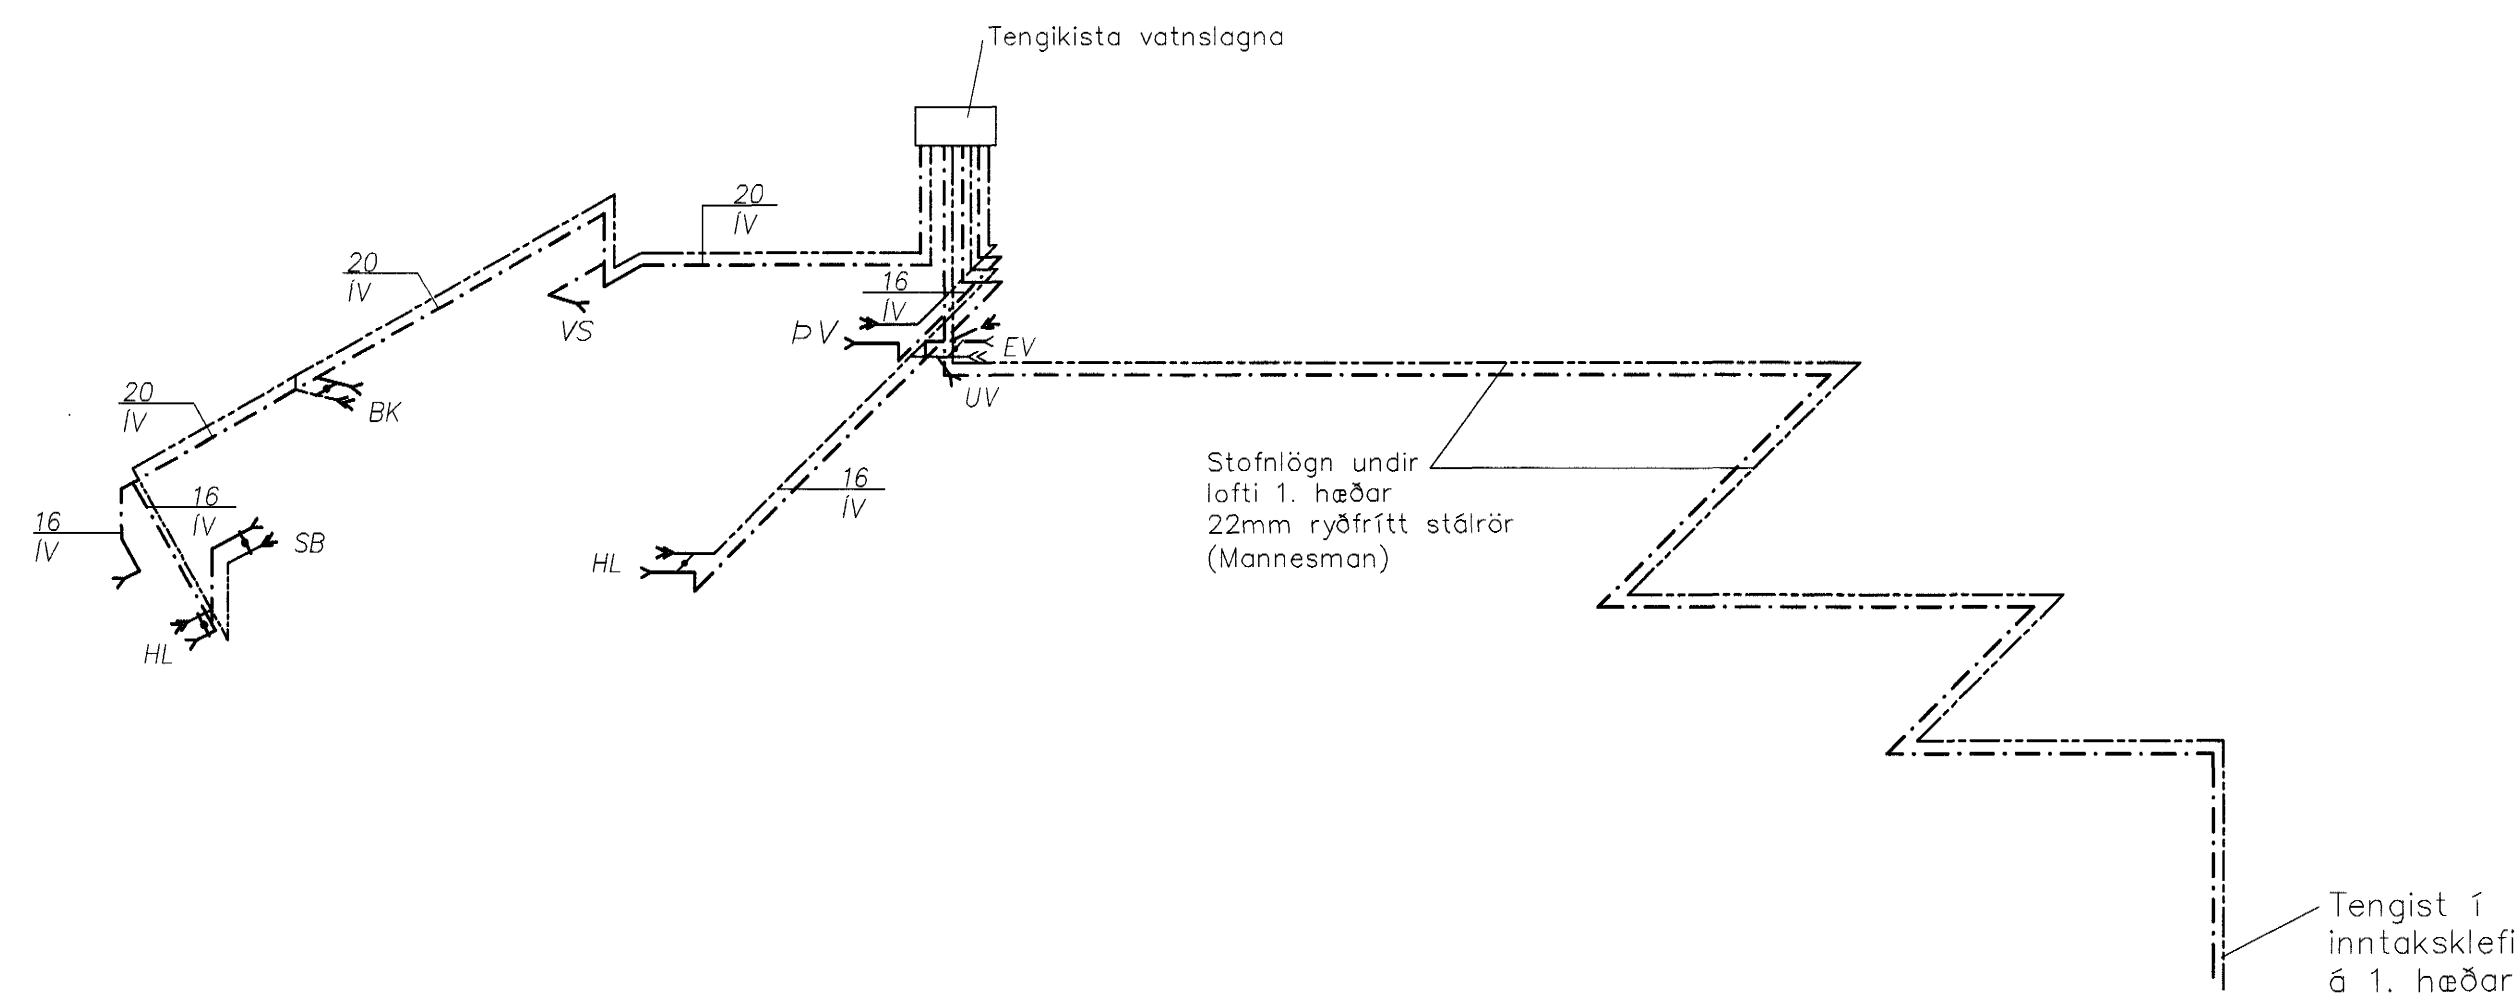

Rúmmynd

**Skýringar: Vatnslagna**

Mál og málsetningar

Stærðir lagna eru í millimetrum [mm], innanmál.

Efni

Allt efni, pípur og fittings skulu vera málmplaströr (t.d. Sanfix-P-Fasta) eða ryðfrí stálrör með lagnaefnisvottorð frá R.B. Lagnir utanhúss skulu vera úr PEH-plasti.

Frágangur lagna

Pípur skulu einangraðar með a.m.k. 20 mm glerullarhökum og vaðar með plastdúk. Setja skal 10 mm einangrun bak við rör. Við hvert tæki skal setja Ballifix renniloka (eða samsvarandi) og einstreymisloka við þvottavélar. Lagnir skal leggja með halla þar sem því verður við komið svo tæma megi lögnina. Frágangur lagna skal vera í samræmi við IST 67.

Prófanir

Kerfið skal prófað með 8 bar þrýstingi í 24 klst.

**Skammstafanir:**

VS	Vatnssalerni	IV	Lögn í vegg
HL	Blöndunartæki við handlaug	UL	Undir lofti
EV	Blöndunartæki við eldhúsvask	ÁV	Lögn á vegg
SV	Blöndunartæki við skolvask	VG	Lögn við gólf
SB	Blöndunartæki við sturtu	PEH	Palströr (Polyetylen)
BK	Blöndunartæki við baðkar		
ÞV	Þvottavél		
UV	Uppþvottavél		
SK	Slöngukrani		
L	Loftþúði		

Samþykki þarí  
10. jan. 2002  
Byggingafræðingur í Háskóla  
Fh. Sigurbjartur Halldórsson

daga	breyting	nafn	dagfsta

<b>Strendingur ehf.</b> Verkfræðipjónusta Fjarbergata 13-15 - 220 Hafnarfjörður sími 565 5646, fax 565 5641	<b>Strandgata 49, Hafnarfirði</b>	
	<b>Vatnslögn, íbúð 0201</b> <b>Grunnmynd, rúmmynd og skýringar</b>	
hönnuð: Jan. 2002 HNW tekið: Jan. 2002 JW Hafnarfirði 8.1.2002 Halldór Þórir Þorkelsson Hálféðni Þ. Markússon kt. 240563-2919	dagsetning: Jan. 2002	teikn. nr: 202 útgáfa: A málkvæði: 1:50 A1