GRUNNMYND 1:200

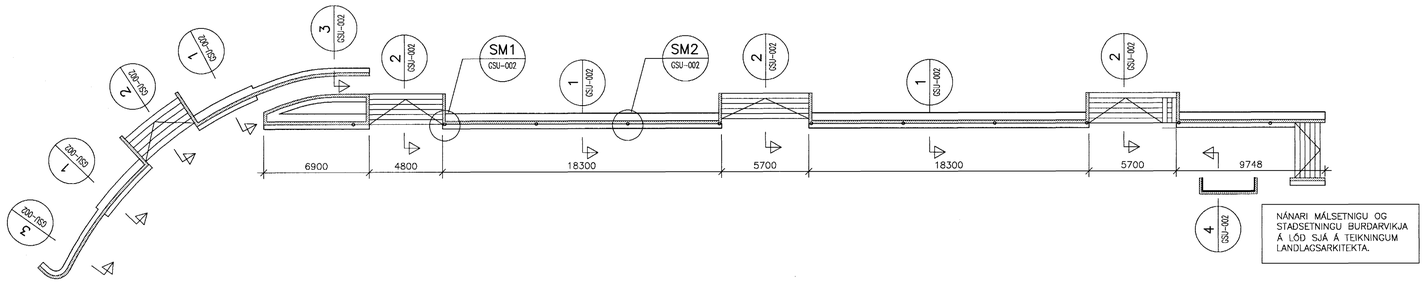

1 GSU-002 SNIÐ 1:20

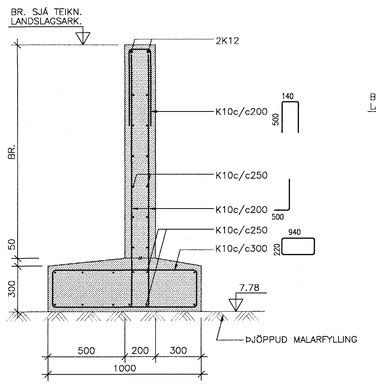

2 GSU-002 SNIÐ 1:20

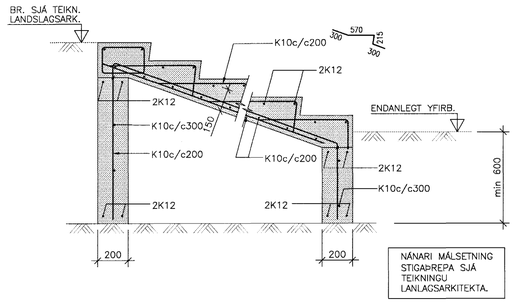

3 GSU-002 SNIÐ 1:20

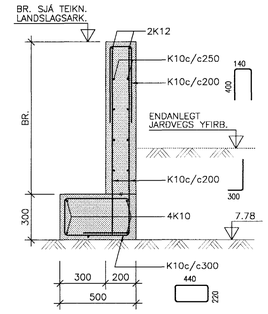

4 GSU-002 SNIÐ 1:20

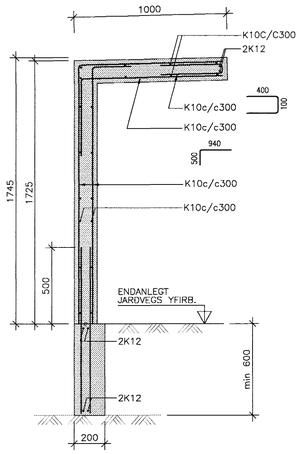

SM1 GSU-002 SÉRMYND 1:20

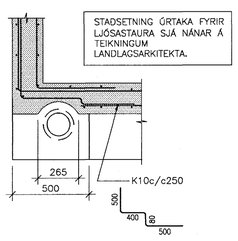

SM2 GSU-002 SÉRMYND 1:20

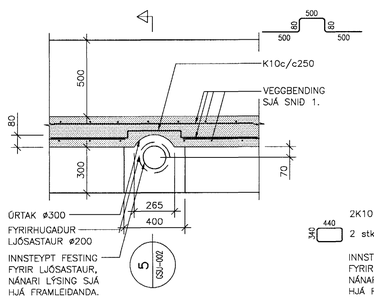

5 GSU-002 SNIÐ 1:20

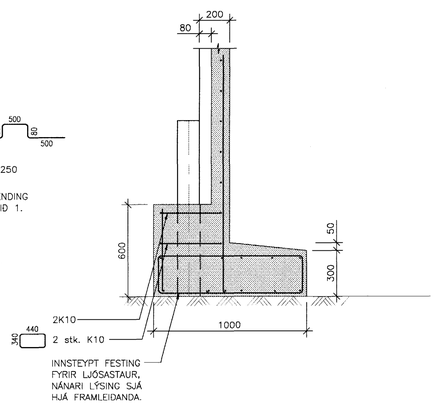

SKÝRINGAR:

ÖLL MÁL ERU Í mm.
ALLIR KÓTAR ERU Í m.

– UNDIRSTÖÐUJARÐVEGUR:
UNDIRSTÖÐUJARÐVEGUR ER MALARFYLLING Á KLÖPP. LEYFILEGUR JARÐÞRÝSTINGUR ER REIKNAÐUR SEM: 0.40 MPa.
ÞJÖPPUNARKRÖFUR; SJÁ ALMENNAR SKÝRINGAR

TILVÍSANIR:

ALMENNAR SKÝRINGAR . . . . . SJÁ BL.NR. B1–B–VA–001

Þ.Þ. 22.11.01

BR.	DAGS.	BREYTING	REIKN.	TEIKN.

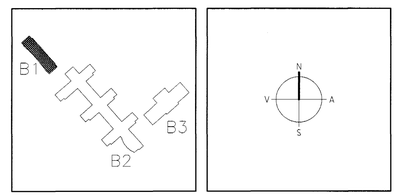

ARKITEKTAR
BERGSTAÐASTRÆTI 10, RVK.
sími:551-1460, netfang:arkitekt@isholf.is
FINNUR BJÖRGVINSSON
HILMAR ÞÓR BJÖRNSSON
SIGRÍÐUR ÓLAFSDÓTTIR

Samþykkt þann 27 NÓV. 2001
Byggingafulltrúinn í Hafnarfirði
f.h. Sigurbjartur Halldórsson

LANDMÓTUN ehf
EINAR E. SÆMUNDSEN
INGIBJÖRG KRISTJÁNSDÓTTIR
MARGRÉT SIGURÐARDÓTTIR
KRÓKAMÝRARVEGUR 9 - 210 GARÐABÆR - SÍMI: 554 5360 - FAX: 554 5360 - NETFANG: landmotun@landmotun.is

VSÓ RÁÐGJÖF
BORGARTÚN 20, 105 REYKJAVÍK, SÍMI 585-9000, SÍMBRÉF 585-9010, NETFANG vso@vso.is

LEIKSKÓLINN HÖRÐUVELLIR
TJARNARBRAUT 30

BURÐARVIRKI	HANNAÐ/TEIKN.	**ÞÓ/ALB**
UNDIRSTÖÐUR	ATH.	
STOÐVEGGIR OG SNIÐ	SAMÞYKKT	
	KT.	070960-7819
KVARÐI **1:200/1:20**	REYKJAVÍK	**19.11.2001**
VERKNR. **00258**	TEIKN. NR. **B1-B-VGSU-002**	BR.

0025881–B–VGSU–002