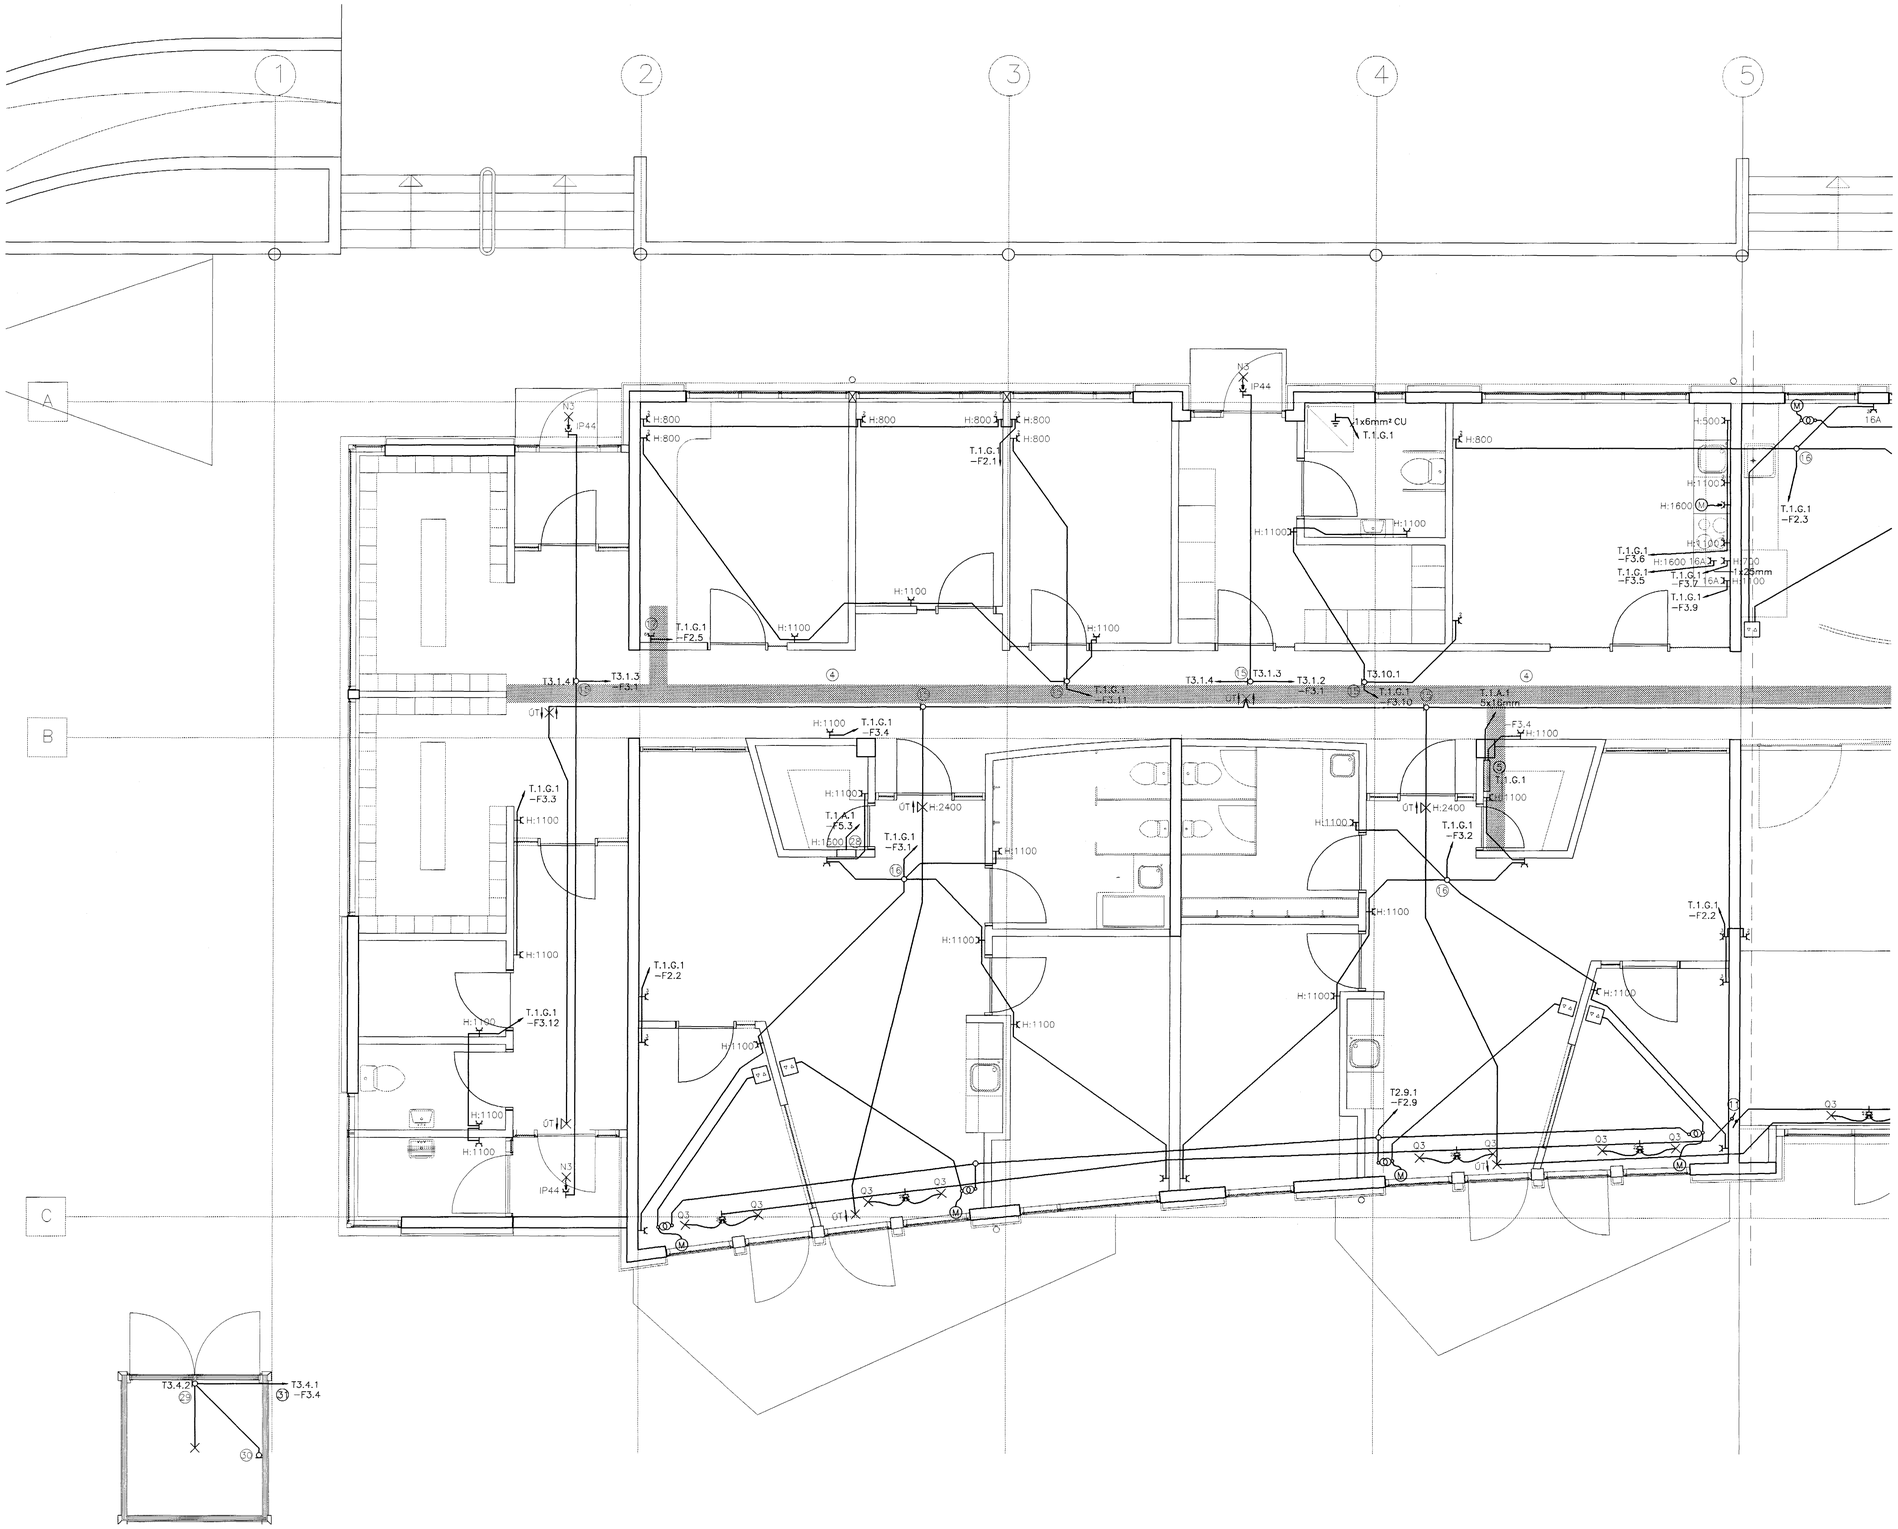

SJÁ TEIKN. B1-R1-VG-004

ATHUGASEMDIR OG SKÝRINGAR SJÁ TEIKNINGU B1-R0-VA-001

22.11.'01

BR.	DAGS.	BREYTING	REIKN.	TEIKN.

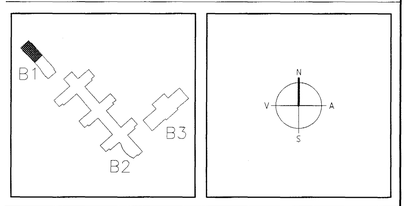

ARKITEKTAR
BERGSTAÐASTRÆTI 10, RVK.
sími:551-1460, netfang:arkitekt@isholf.is

FINNUR BJÖRGVINSSON
HILMAR ÞÓR BJÖRNSSON
SIGRÍÐUR ÓLAFSDÓTTIR

LANDMÓTUN
EINAR E. SÆMUNDSEN
INGIBJÖRG KRISTJÁNSDÓTTIR
MARGRÉT SIGURÐARDÓTTIR
NÝSÍÐLAVEGUR 6 - 200 KÓPAVOGUR - SÍMI: 554 5300 - FAX: 554 5360 - NETFANG: landmotun@landmotun.is

VSÓ
VSÓ RÁÐGJÖF
BORGARTÚNI 20, 105 REYKJAVÍK, SÍMI 585-9000, SÍMBRÉF 585-9010, NETFANG vso@vso.is

Sampykkt þann
27 NOV. 2001
Byggingafulltrúinn í Hafnarfirði
F.h. Sigurbjartur Halldórsson

TJARNARBRAUT 30
LEIKSKÓLINN HÖRÐUVELLIR

RAFORKUVIRKI	HANNAÐ/TEIKN.	JJ/LL
LÁGSPENNA	ATH.	7-7
GRUNNMYND	SAMÞYKKT	
ALMENNT	KT.	110856-7789
KVARÐI 1:50	REYKJAVÍK	19.11.2001
VERKNR. 00258	TEIKN. NR. B1-R1-VG-003	BR.

s:\200\00258\f\fullnaðarhönnun\gildar_teikn\B1-R1-VG-003