




HITA- OG NEYSLUVATNSLÖGN, RÚMMYND. 1:50

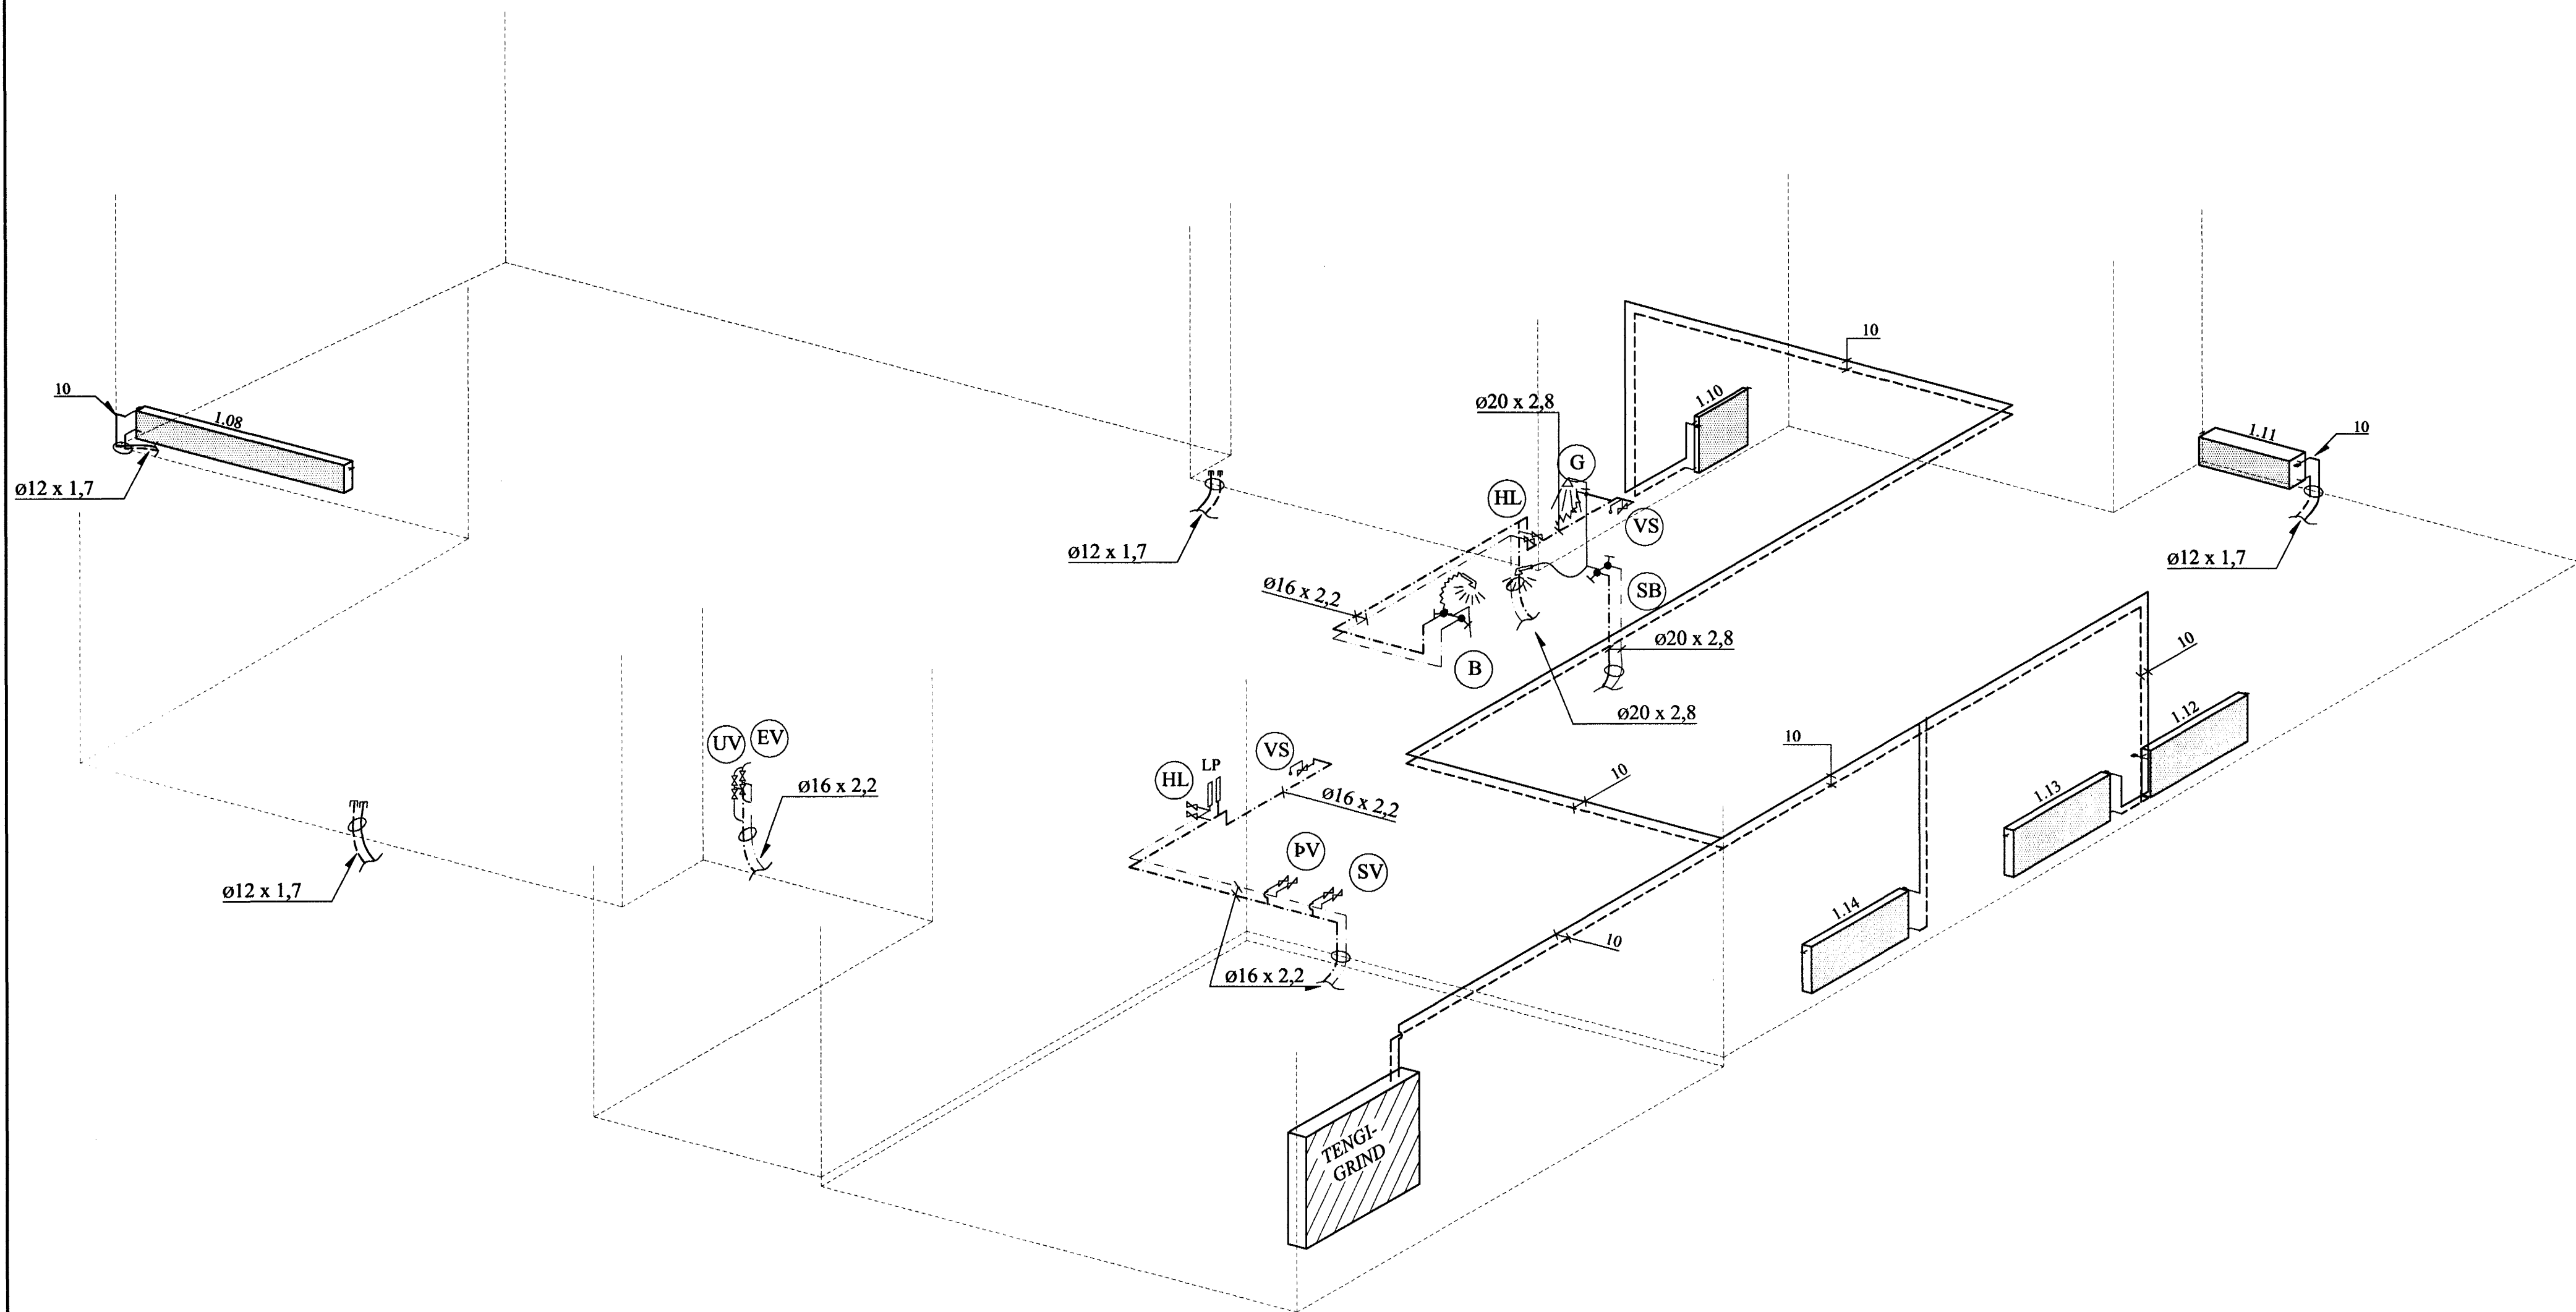

AFSTÖÐUMYND. 1:500

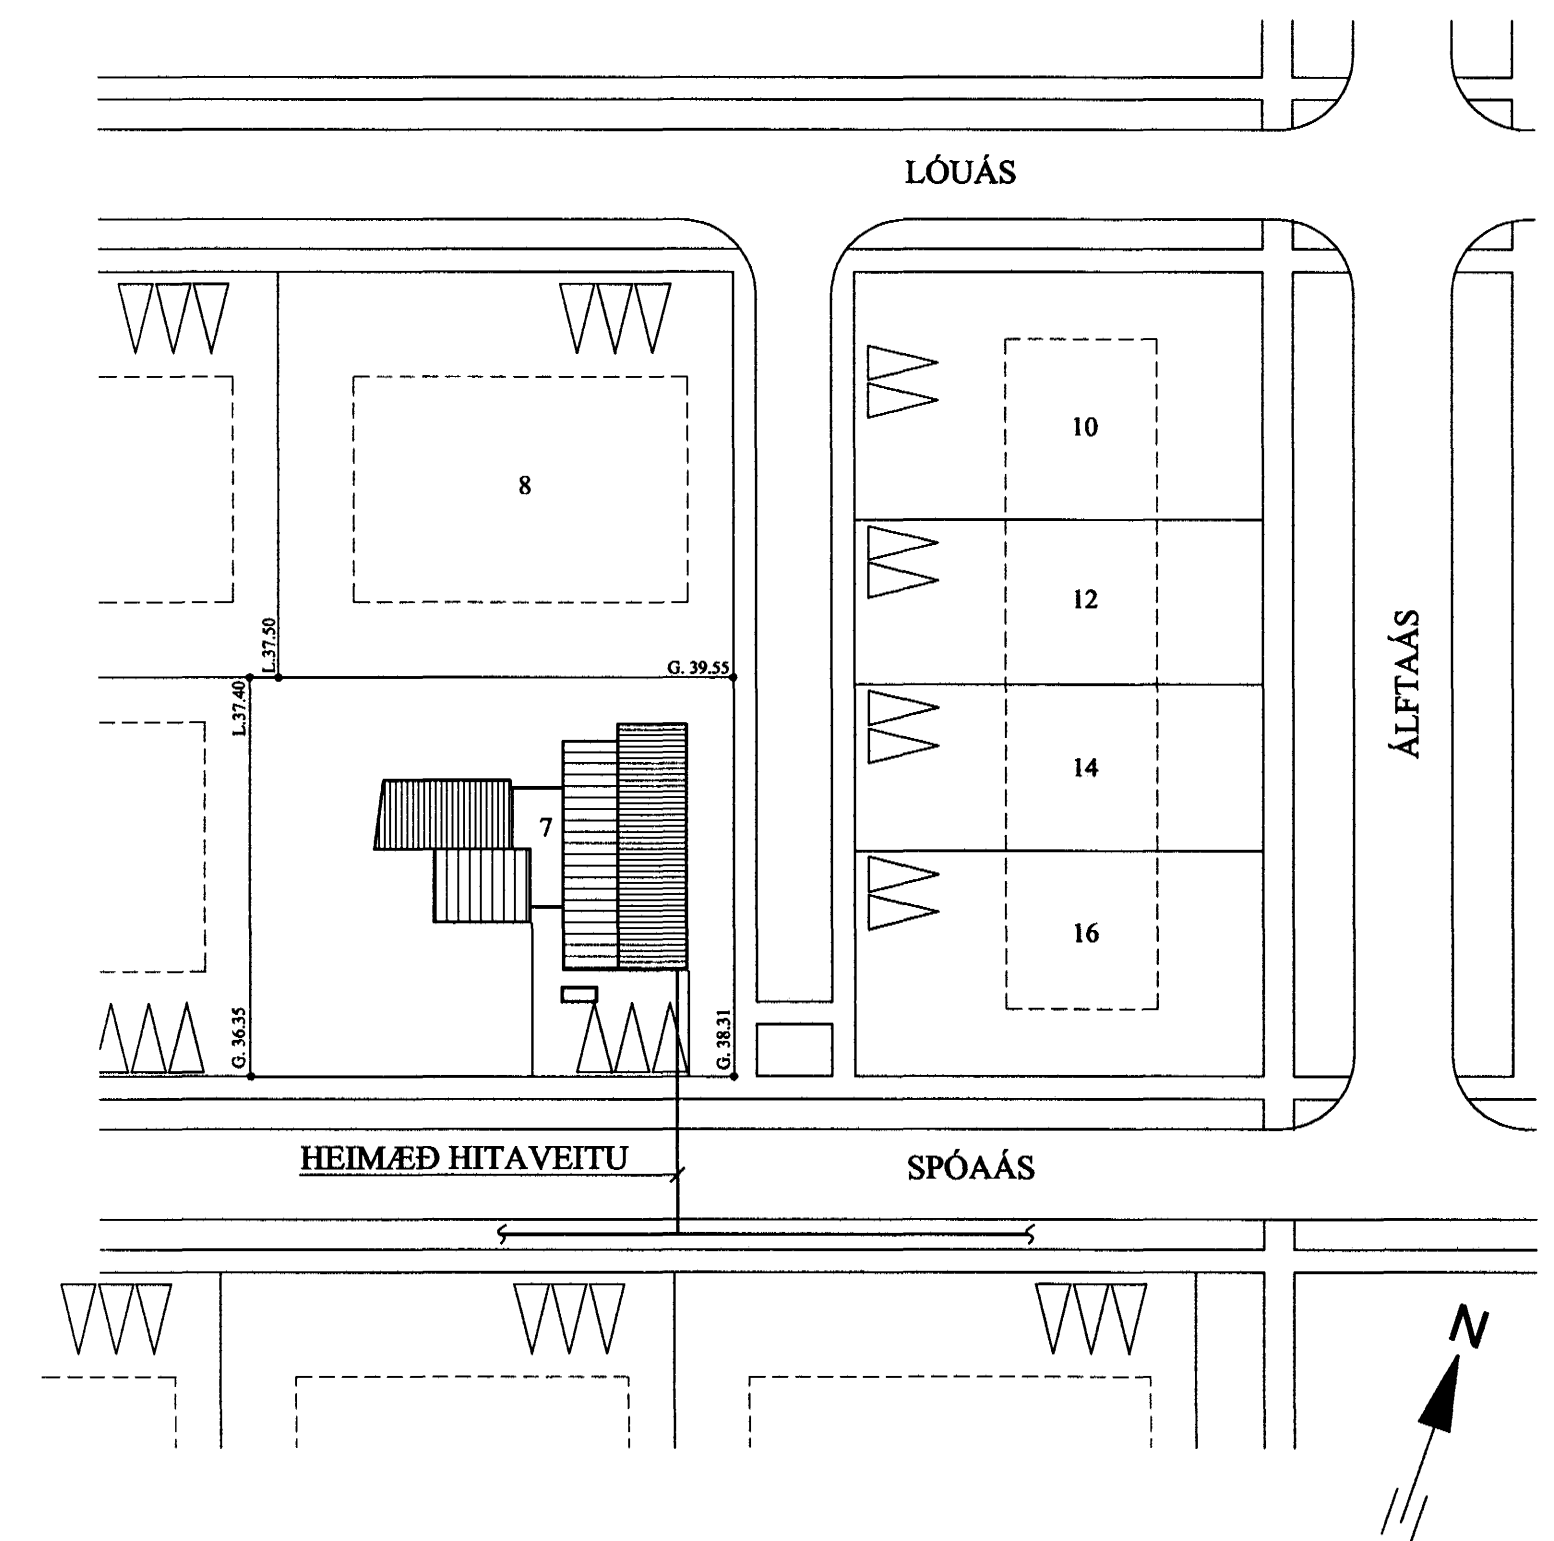

TENGIGRIND, RÚMMYND. 1:20

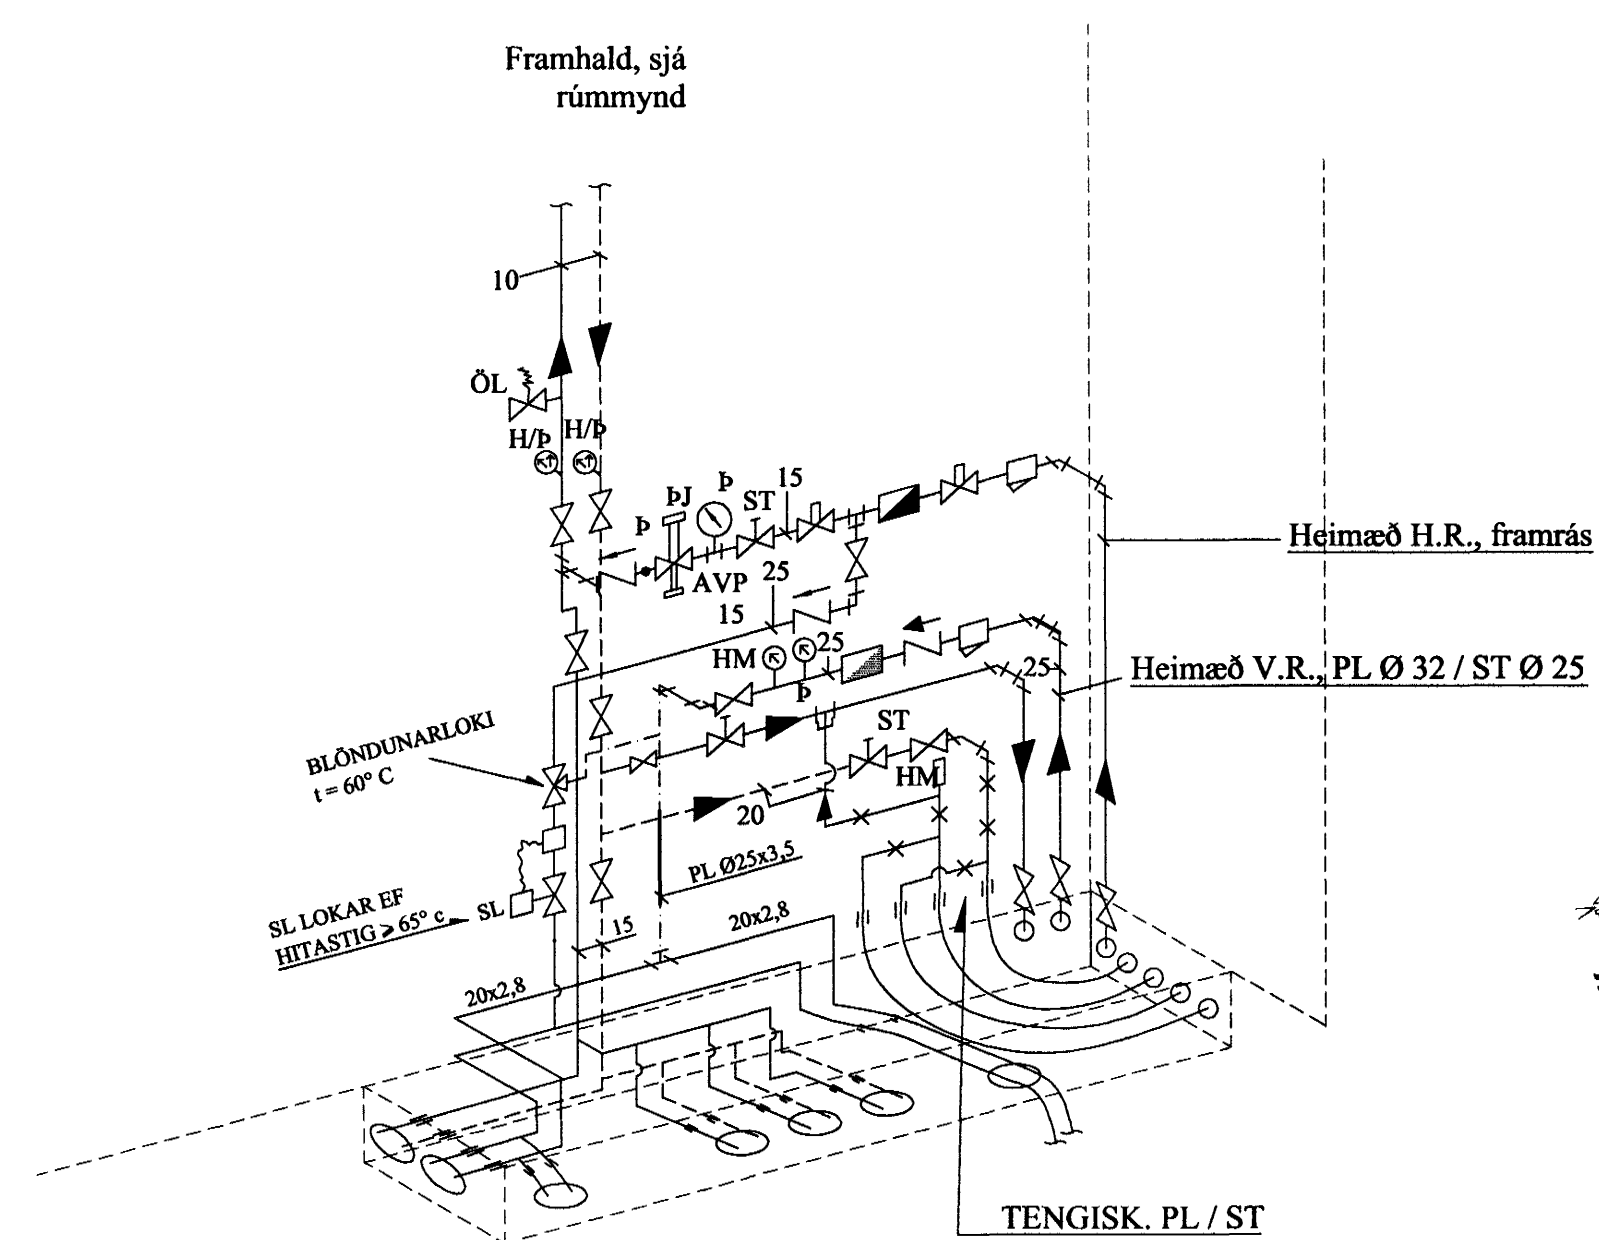

NEYSLUVATNSLAGNIR:

ALDREI MINNA EN Ø16 x 2,2 AÐ HVERJU EINSTÖKU TÆKI.

HITALAGNIR:

ALDREI MINNA EN Ø12 x 1,7 AÐ HVERJUM OFNI. ALLAR HITALAGNIR ÚR PLASTI, MEÐ SÚREFNISÞÉTTRI HÚÐ

ÞRÝSTIPRÓFUN LAGNAKERFIS:

FORPRÓFUN:

UPPHAFSÞRÝSTINGUR: 15 BAR  
ÞRÝST. EFTIR 30 MÍN. 15 BAR  
ÞRÝST. EFTIR 60 MÍN = A > 14,4 BAR

AÐALPRÓFUN:

UPPHAFSÞRÝSTINGUR = A > 14,4 BAR  
ÞRÝSTINGUR EFTIR 120 MÍN. > A ± 0,2 BAR  
EKKI MÁ VERA HÆGT AÐ MERKJA LOFT EFTIR LOKAPRÓFUN

A	12.11.01	OFNAR FELLDIR BURT, BREYTT BAD.	JKr
BREYTINGAR			

TILVÍSANIR:

SKÝRINGAR.....SJÁ TEIKN NR. 2-01  
OFNASKRÁ.....SJÁ TEIKN NR. 2-03  
TAFLA YFIR  
TÖPPUNARSTADI.....SJÁ TEIKN NR. 2-03

*Jón Kristjánsson*  
ALLIR OFNLOKAR ERU RA-2000/FRÁ DANFOSS EÐA SAMBÆRILEGIR, NEMA ANNAD SÉ TEKIÐ FRAM.

Reikn.	Jón Kr.	JAN. 2000	Útgefið:	22.5.2000
Teikn.	Alti J.G.	JAN. 2000	Kvarði:	1:50, 1:20
Ath.				1:500

SPÓAÁS 7, Hafnarfirði Nr. 2-04

Verkluti  
HITA- OG NEYSLUVATNS-  
KERFI, RÚMMYND,  
AFSTÖÐUMYND OG  
TENGIGRIND.

JÓN KRISTJÁNSSON  
BYGGINGAVERFRÆÐINGUR  
FVI  
STÓRHÓFDA 17  
112 REYKJAVÍK  
SÍMI: 567 4820 FAX: 567 7736  
KÍ: 210754-4820  
Netfang: jkr@stund.is