



*Arnald Magnús*  
101255 - 3369

GR GRUNNMYND  
021 1:50

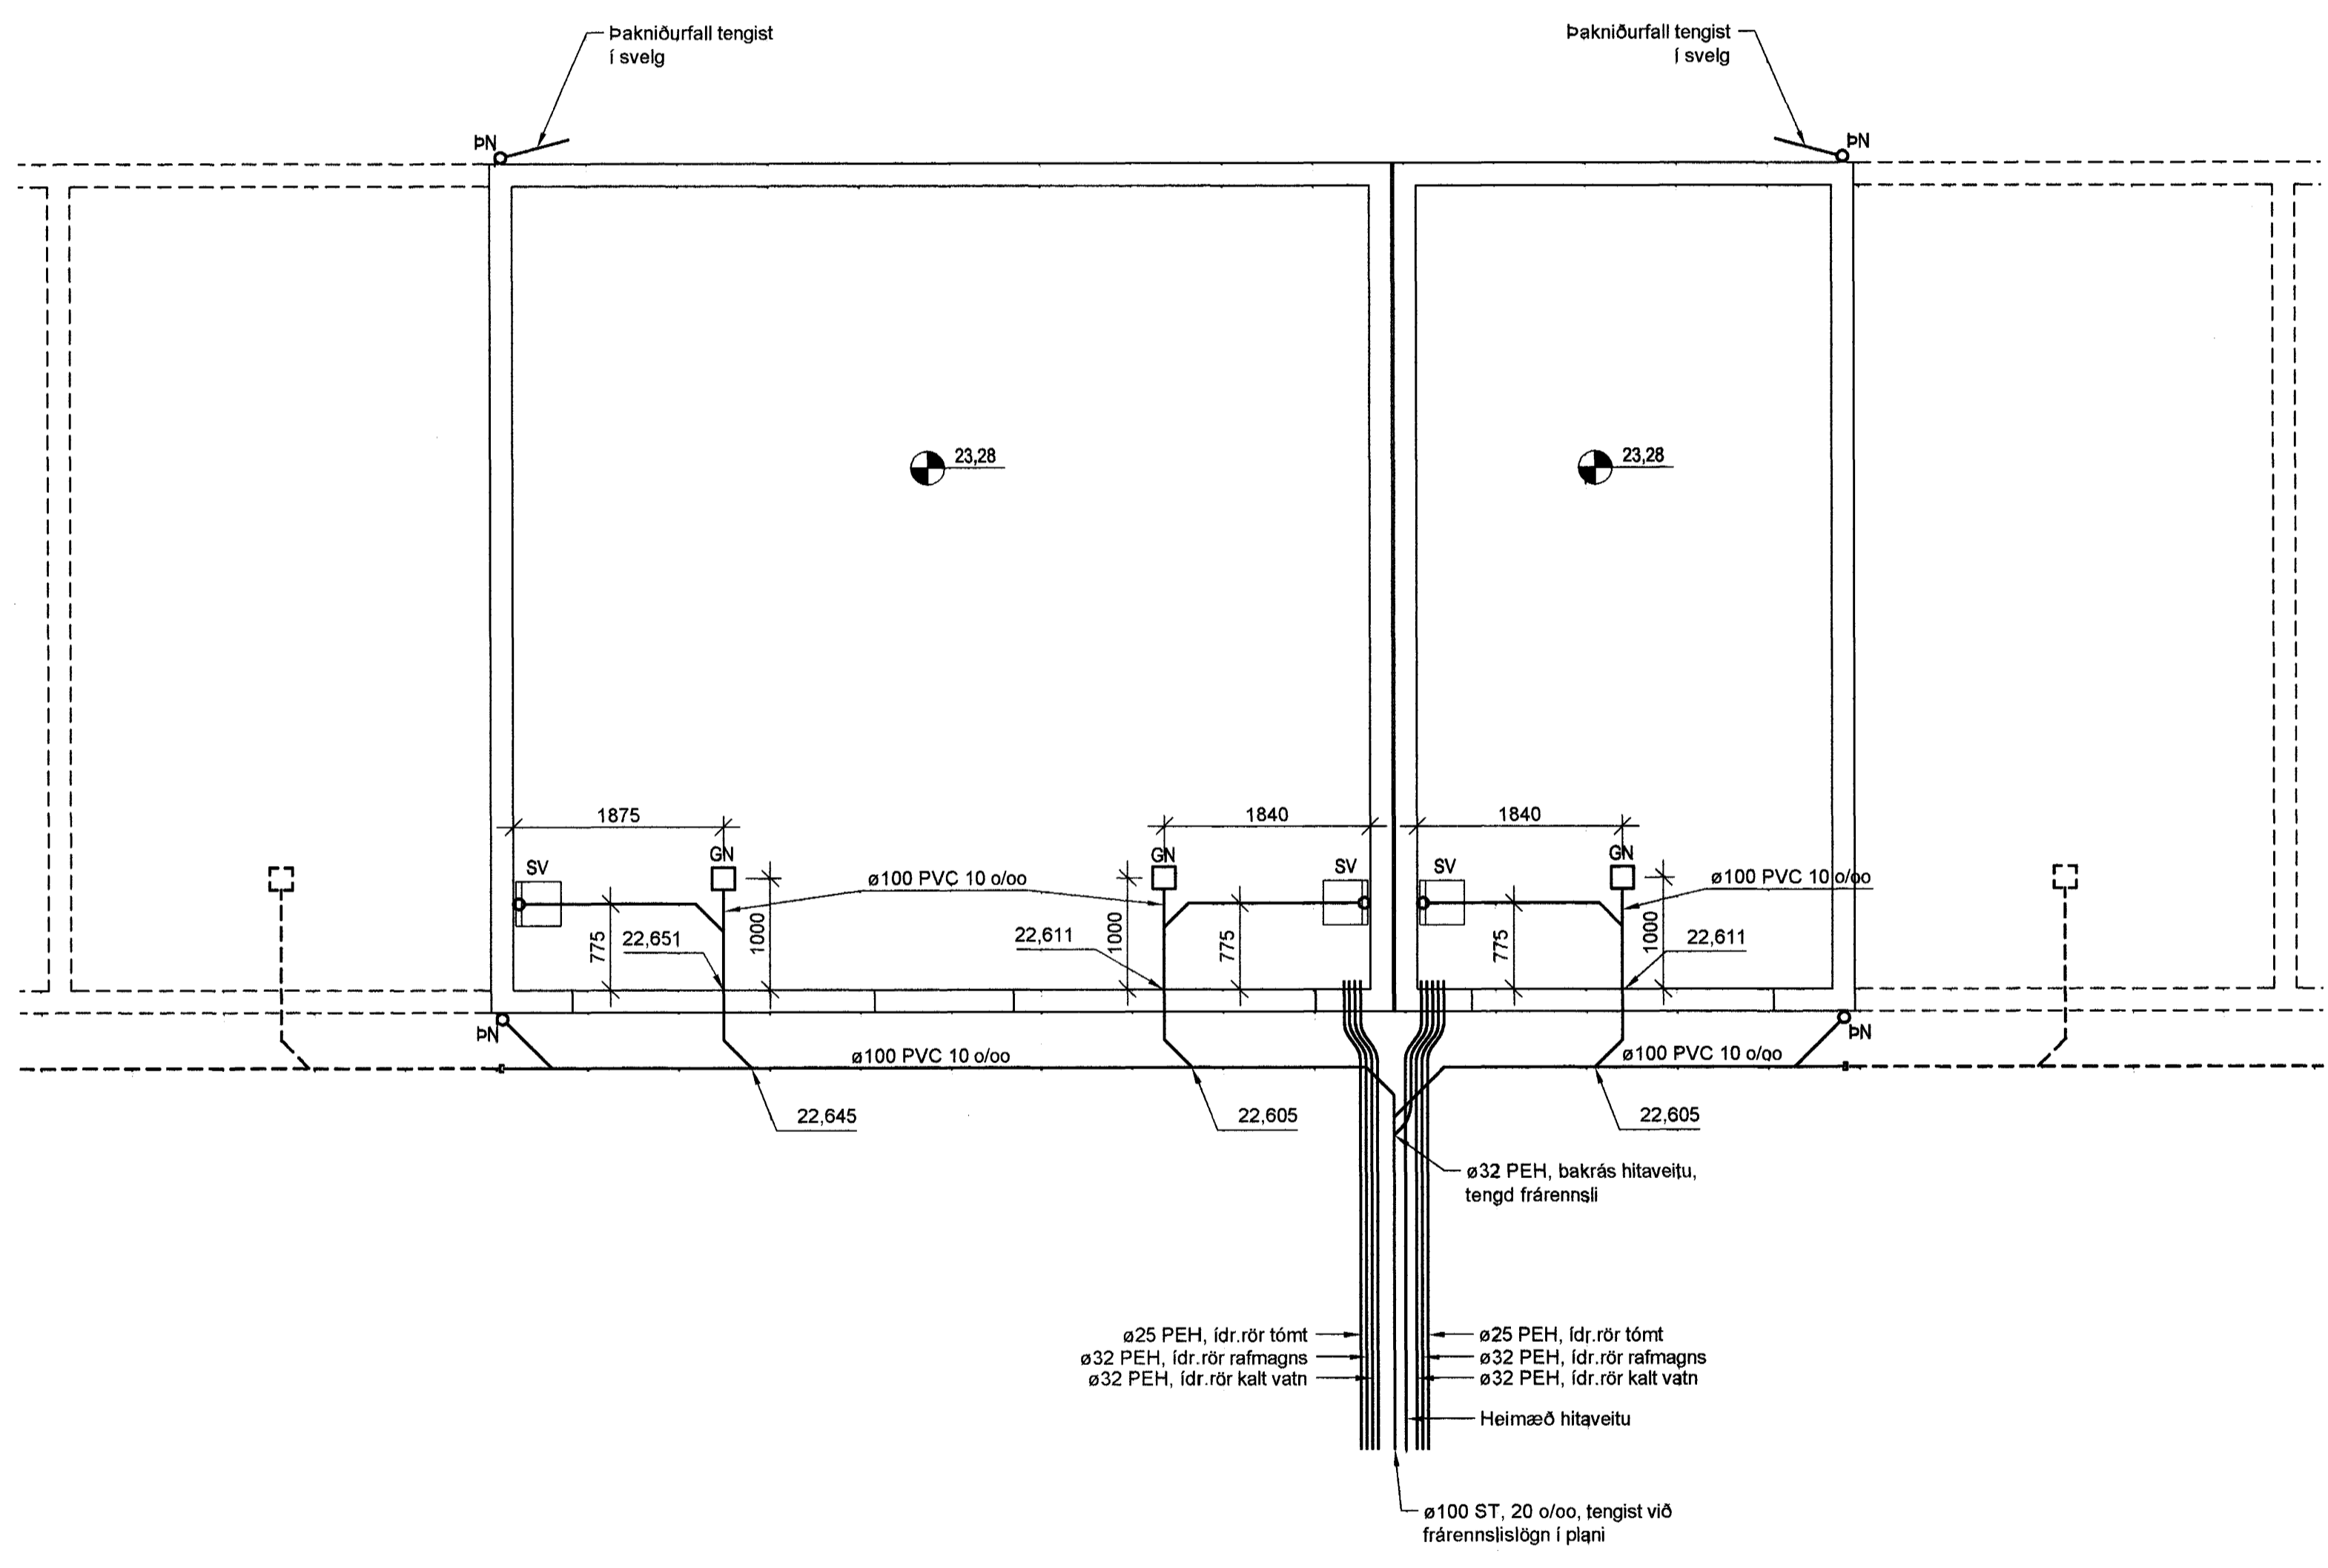

AF AFSTÖÐUMYND  
021 1:500

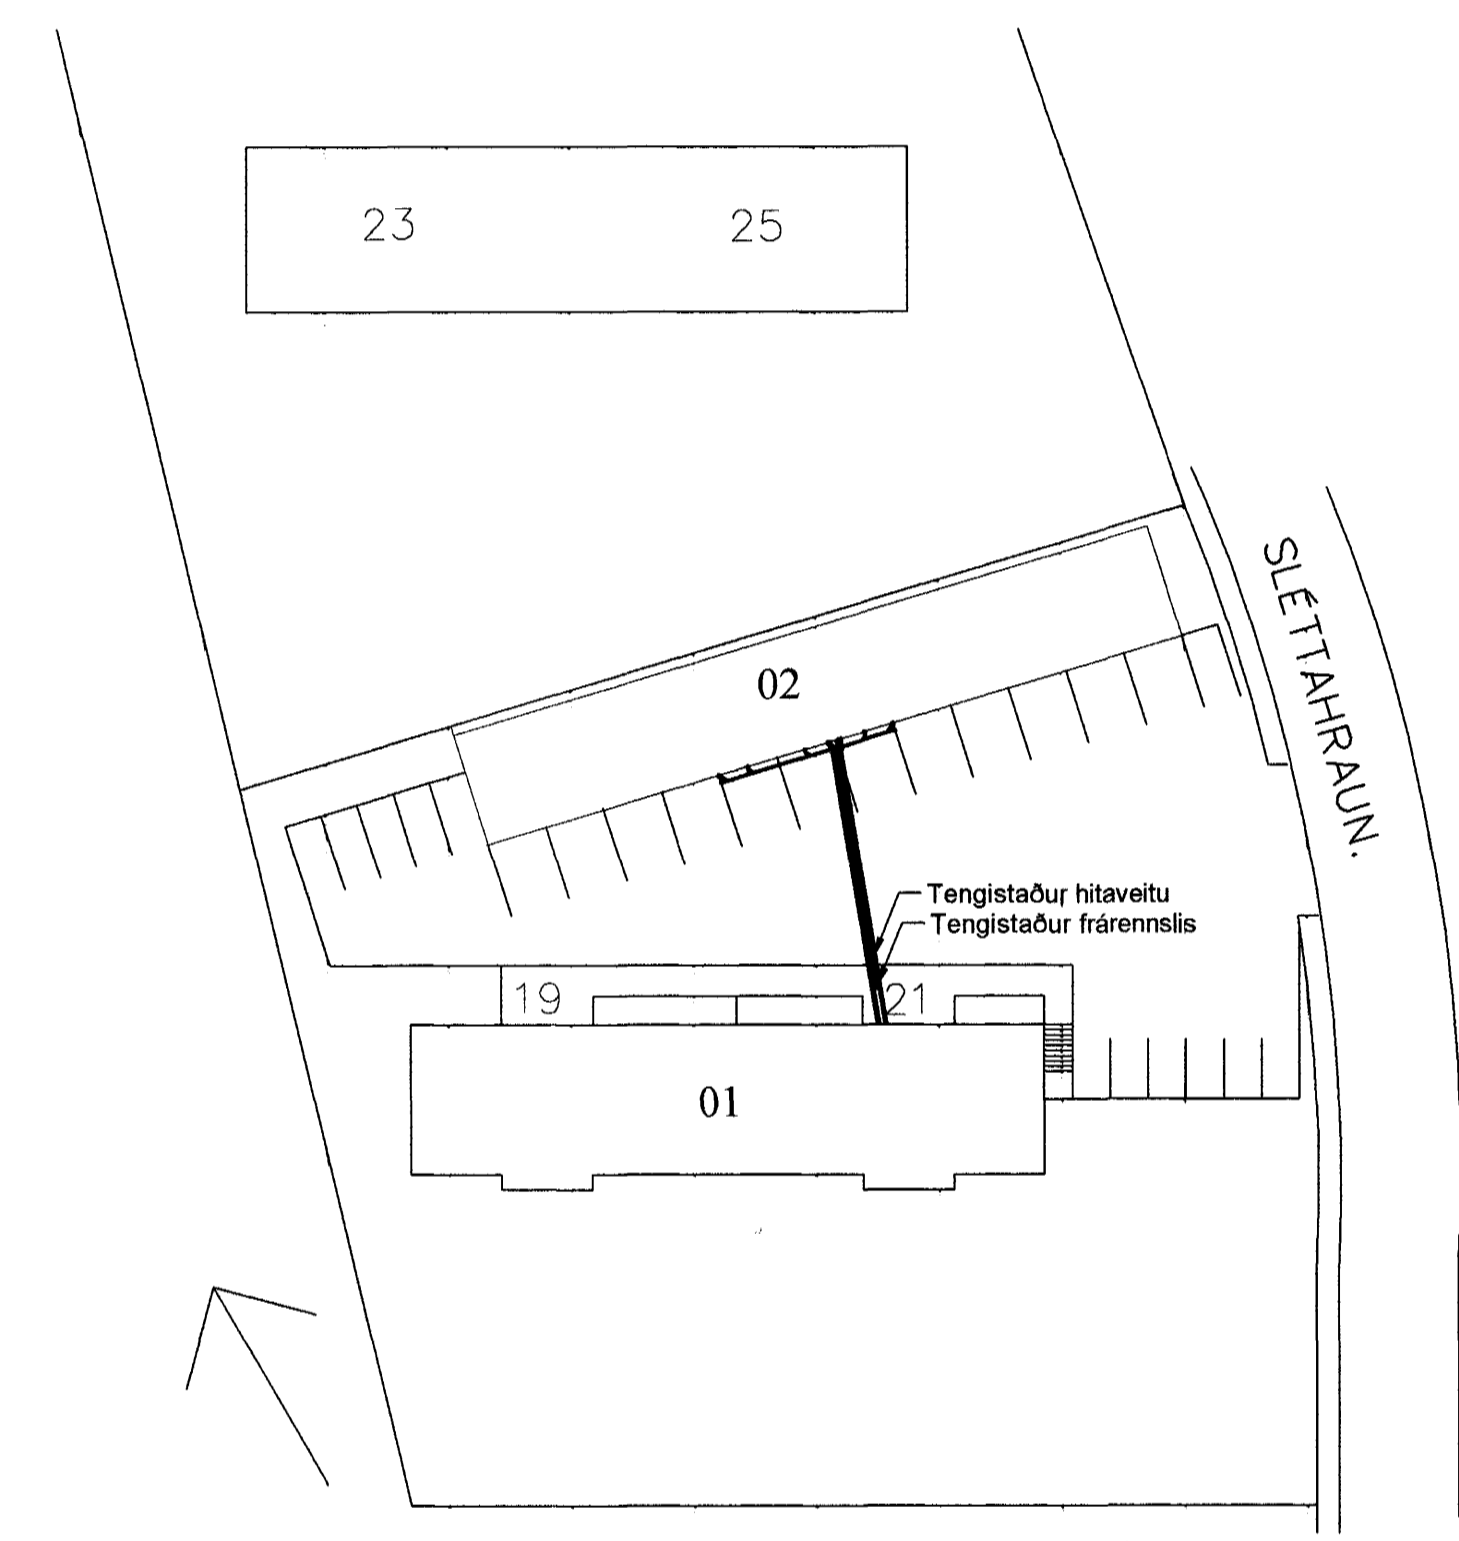

Skýringar  
Sjá skýringar á teikningu nr. HE 00-020

Öll mál eru í millimetrum.  
Hæðarkótar eru í metrum.

Sambýkkt þann  
24 OKT. 2001  
Byggingafultrúinn í Hlíðinni  
Fh. Sigurbjartur Halldórsson

SLÉTTAHRAUN 19-21 HAFNARFIRÐI		VERKFRÆÐISTOFA SUÐURNESJA EHF HAFNARGÖTU 58 230 KEFLAVÍK SÍMAR: 421 5035 & 421 4766 FAX: 421 1660; netfang: vs@vss.is	
HANNAÐ EBH	TEIKNAD EBH	YFIRF. EBH	DAGS. 15-04-2001
SAMB. <i>Arnald Magnús</i> 250366-5889		KVARDI 1:50 1:500	NR. HE 00-021