


Grunnmynd burðarvirki 1. hæð
Steyptir veggir
mkv. 1:50

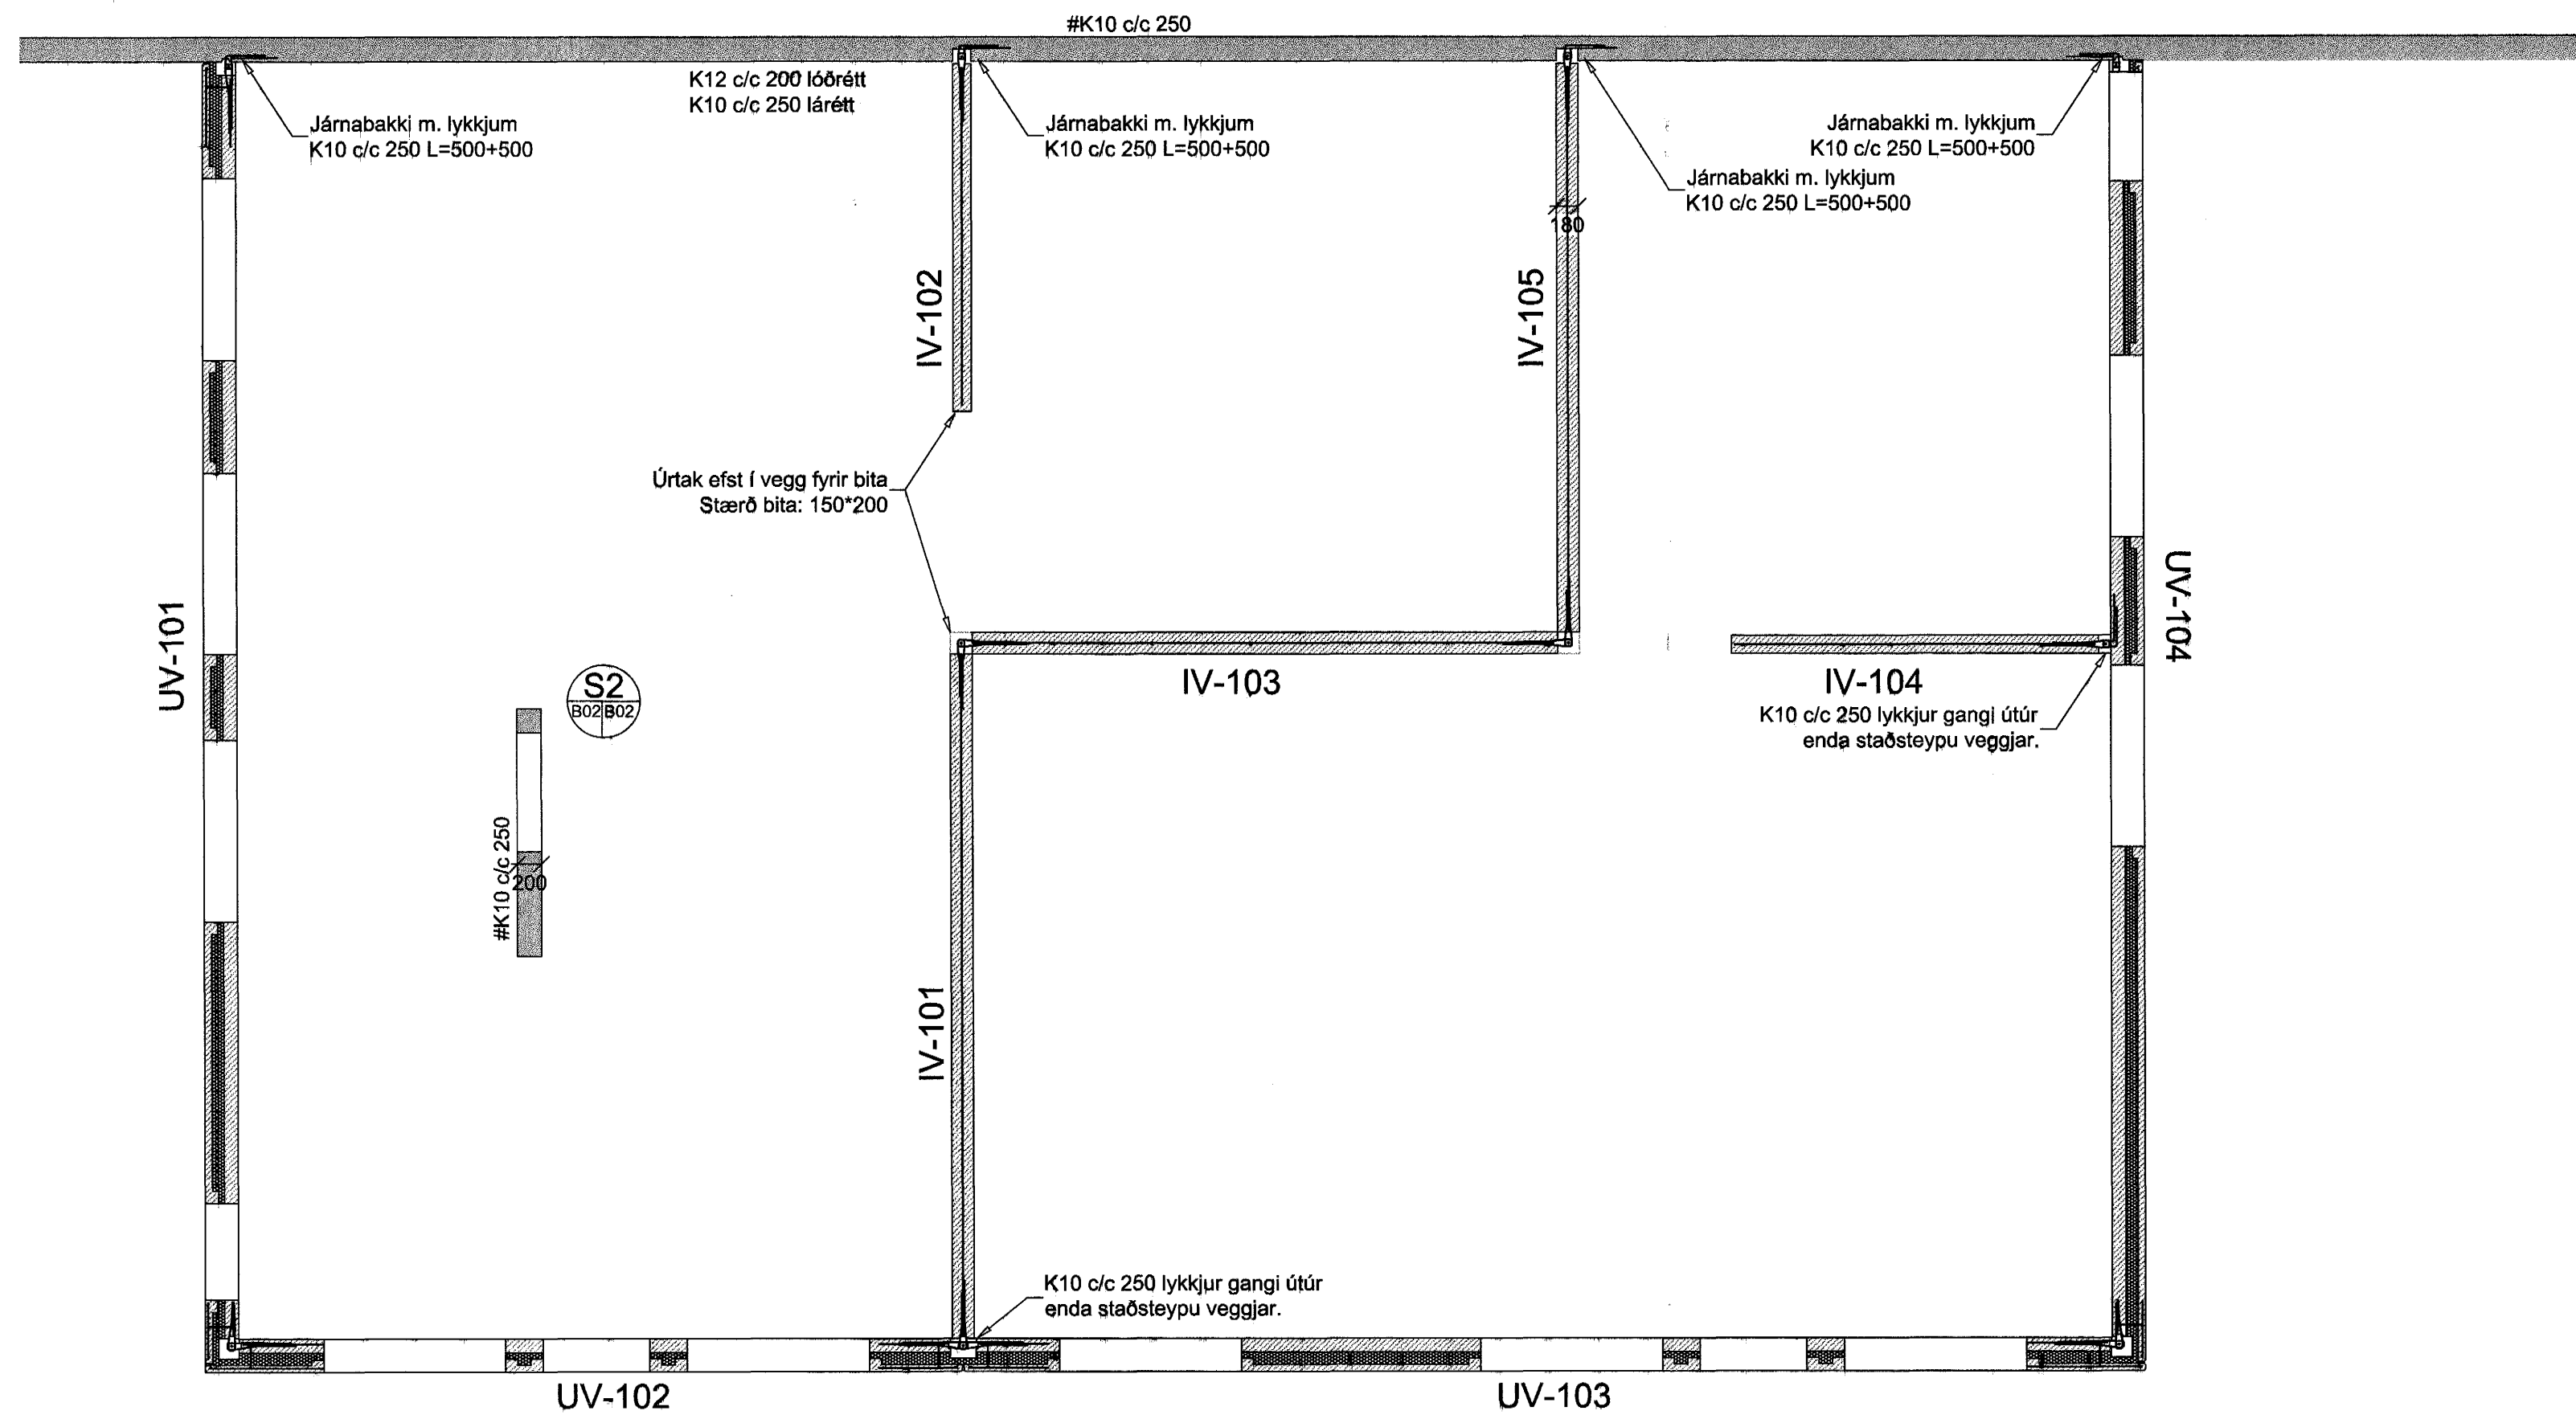

- Merkir samsteypa
- Merkir staðsteypa
- Merkir forsteypa

ÚTGÁFUFERILL

NÚMÉR:	DAGS:	SKÝRNGAR:	UNNIB:
A	21/11/01	br. samsetningum	

DAGS:	SAMRÆM HÖNNUBAR

EMIL ÞÓR GUÐMUNDSSON
FTFÍ

LÆKJASMÁRA 98
200 KÓPAVOGUR
SÍMI: 554 3917
FAX: 5644252
NETFANG: geia@centrum.is
kt: 280456-3499

HEITI VERKS:
Suðurholt 13
Samþykkt þann 11. DES. 2001

HEITI TEKNINGAR:
Bygginguáhrifurinn í Haukahlíð
Steyptir veggir 1. hæð

MKV: 1:50/1:20	DAGS: 31/07/01	VERK NR: KVV	NR. TEKNINGAR: B02
TEKNAÐ: EÞG	YFIRFARIÐ: EÞG	SAMÞYKKT: EÞG	
DAGS. UNDRÍSKR. 5/12/01	NAFN HÖNNUBAR EMIL ÞÓR GUÐMUNDSSON		
UNDRÍSKR. HÖNNUBAR EÞG			ÚTGÁFA A