


snid aa

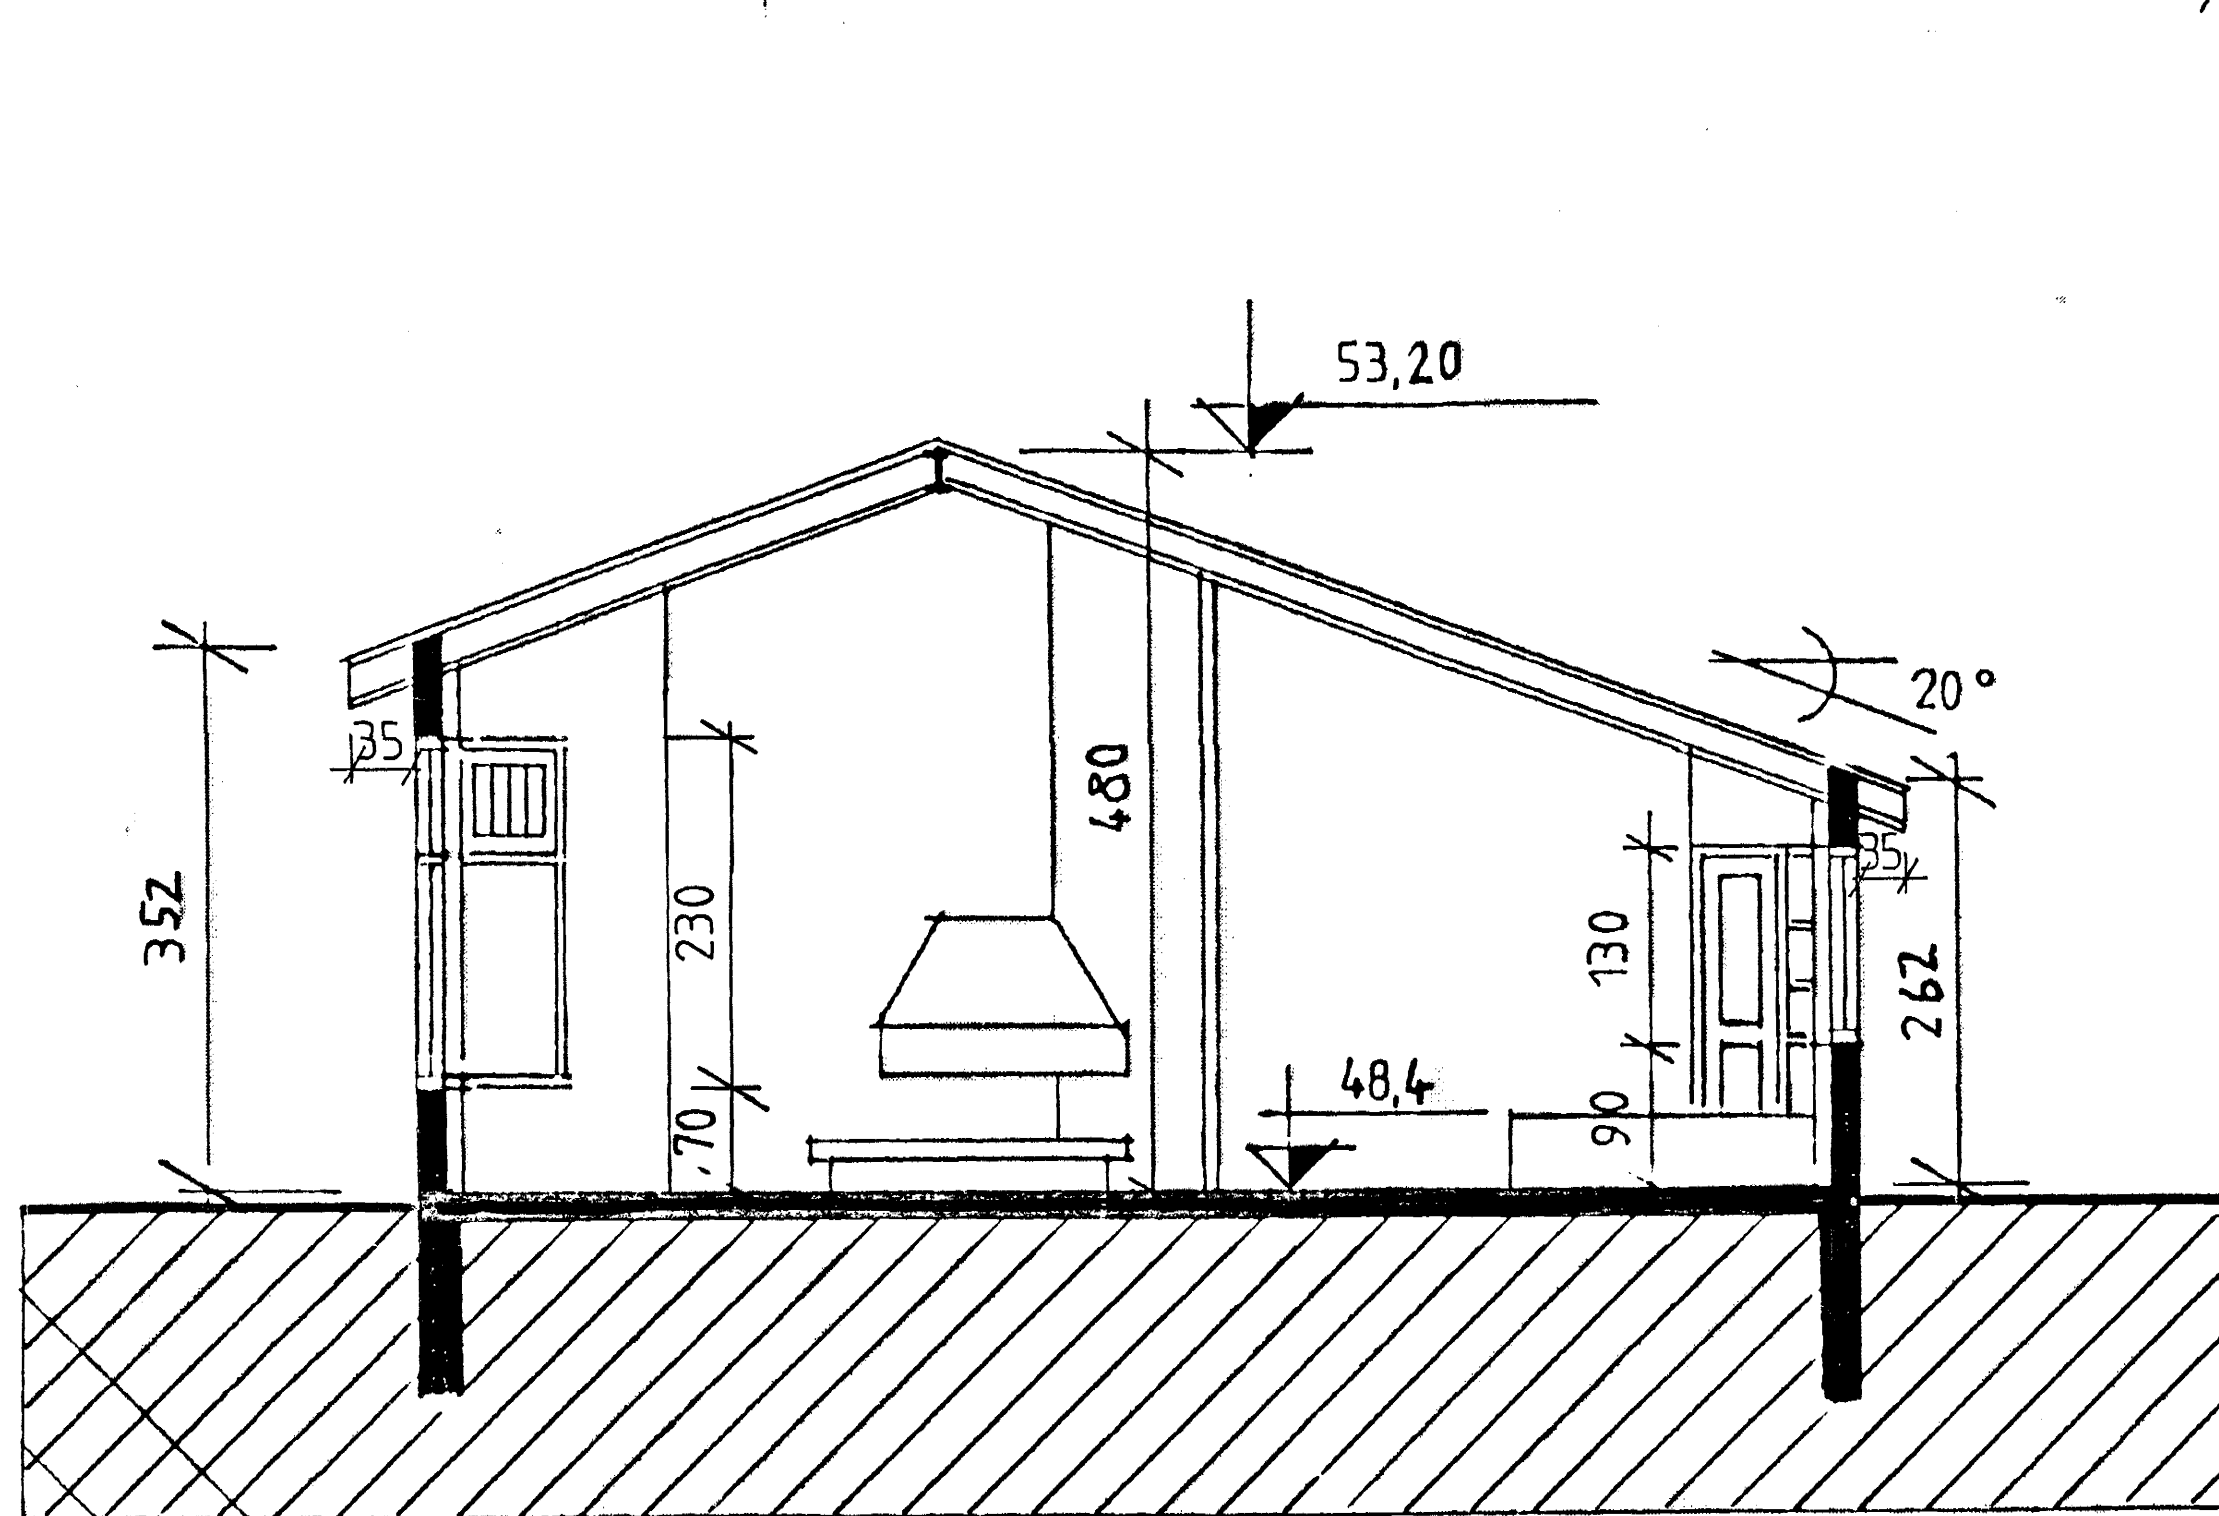

snid bb

Samþykkt þann  
15 OKT. 2001  
Byggingafrúnn í Hafnarfirði  
E.h. Sigurbjartur Halldórsson

Spóaás 13, Hafnarfirði

teikning  
Verkefning - grunnmynd og snið  
dagsetning  
28. september 2001

Nikulás Úlfar Masson arkitekt  
Kt. 081256-5009  
Ólafunni 20  
220 Hafnarfirði  
Sími: 565 22 34

kvarði  
1:50