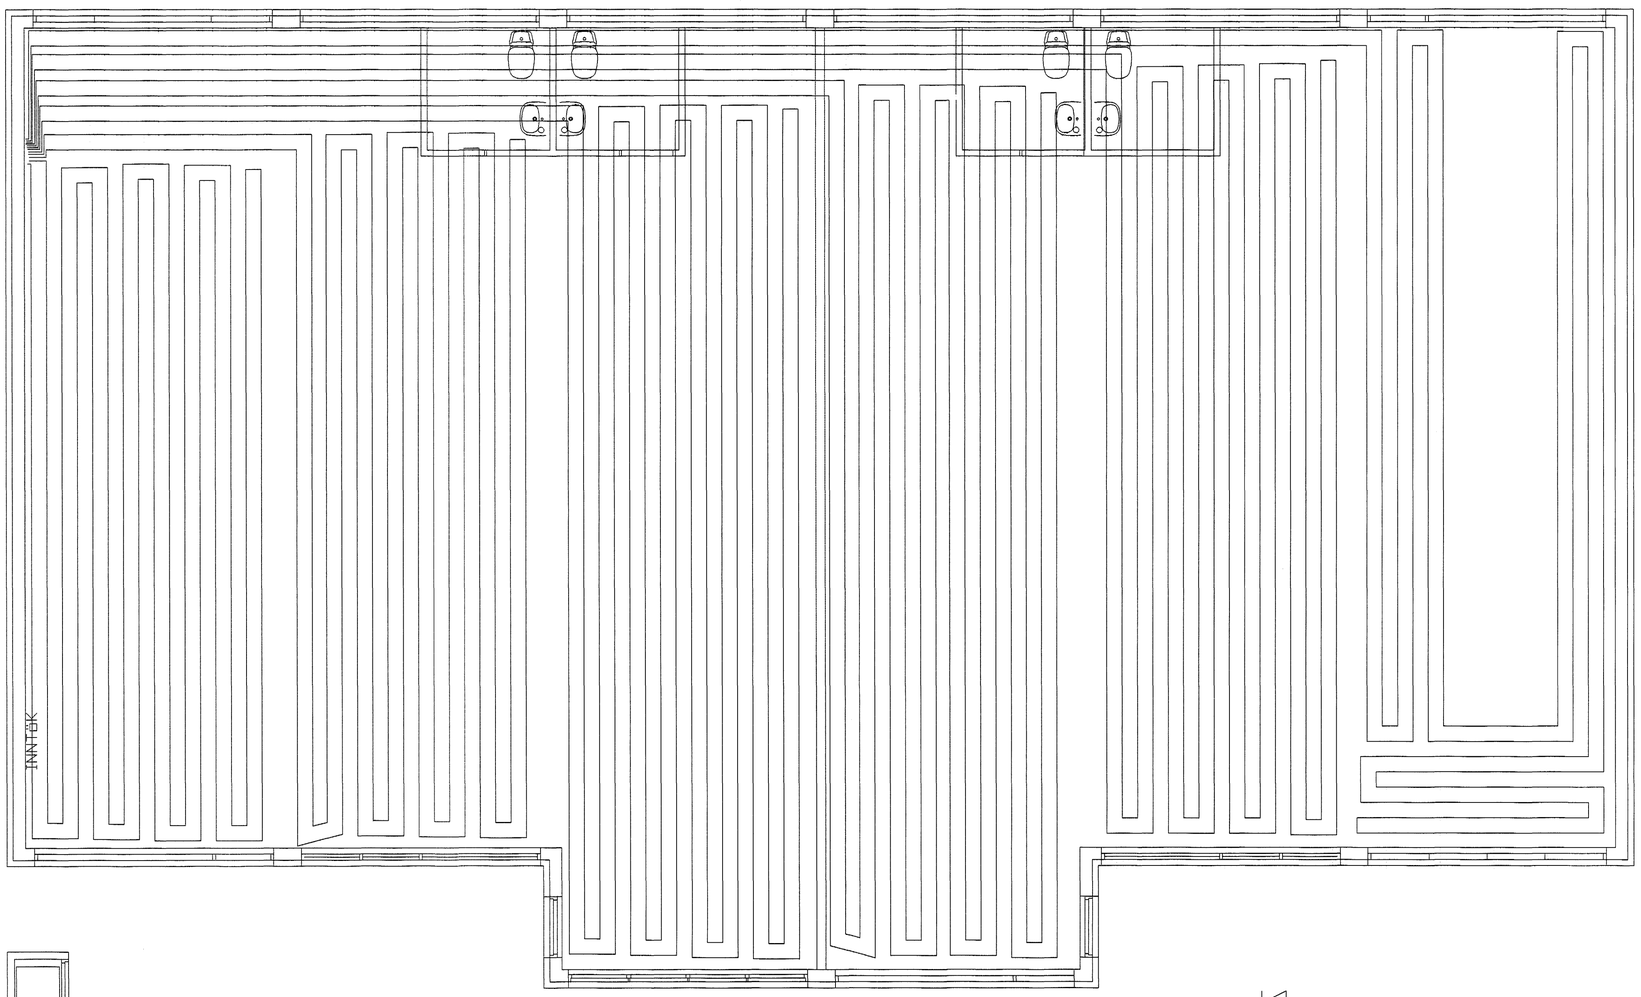

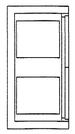

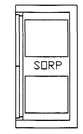

Grunnmynd 1/50

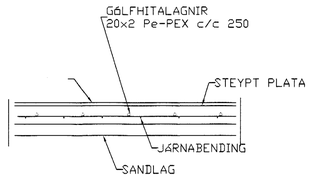

GÓLFHITI SNIÐ, 1:20

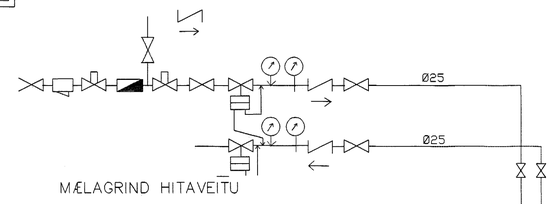

MÆLAGRIND HITAVEITU

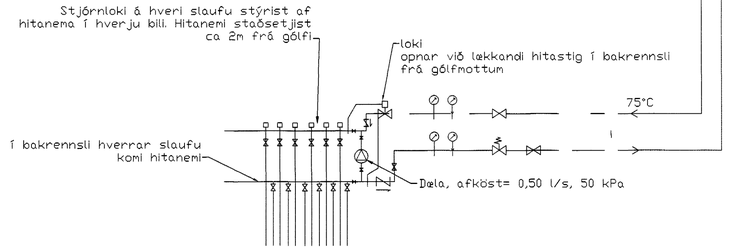

TENGING GÓLFHITA
byggt á kerfi Giacomeni
(Húsasmiðjan)

Byggingafulltrúi Hafnarfjarðar
Afgreitt þann
16 AUG. 2001
VG

AN. 15/8/01

Br.	Dags.	Eðli breytinga	Sign

Stapahraun 11
HAFNARFIRÐI
Gólfhiti

MKV. 1:50 og ~~1:100~~

DAGS. maí 2001

VERK NR. 2113

TEIKN. NR. 02-01

HANNAÐ sig 241148-3009

TEIKNAÐ

YFIRFARIÐ

TÆKNIÞJÓNUSTA SIGURÐAR ÞORLEIFSSONAR ehf
STRANDGÖTU 11 220 HAFNARFIRÐI
SÍMI 555-4255 FAX 565-2875
E-mail taeknithjonusta@islandia.is
kt: 440693-2539