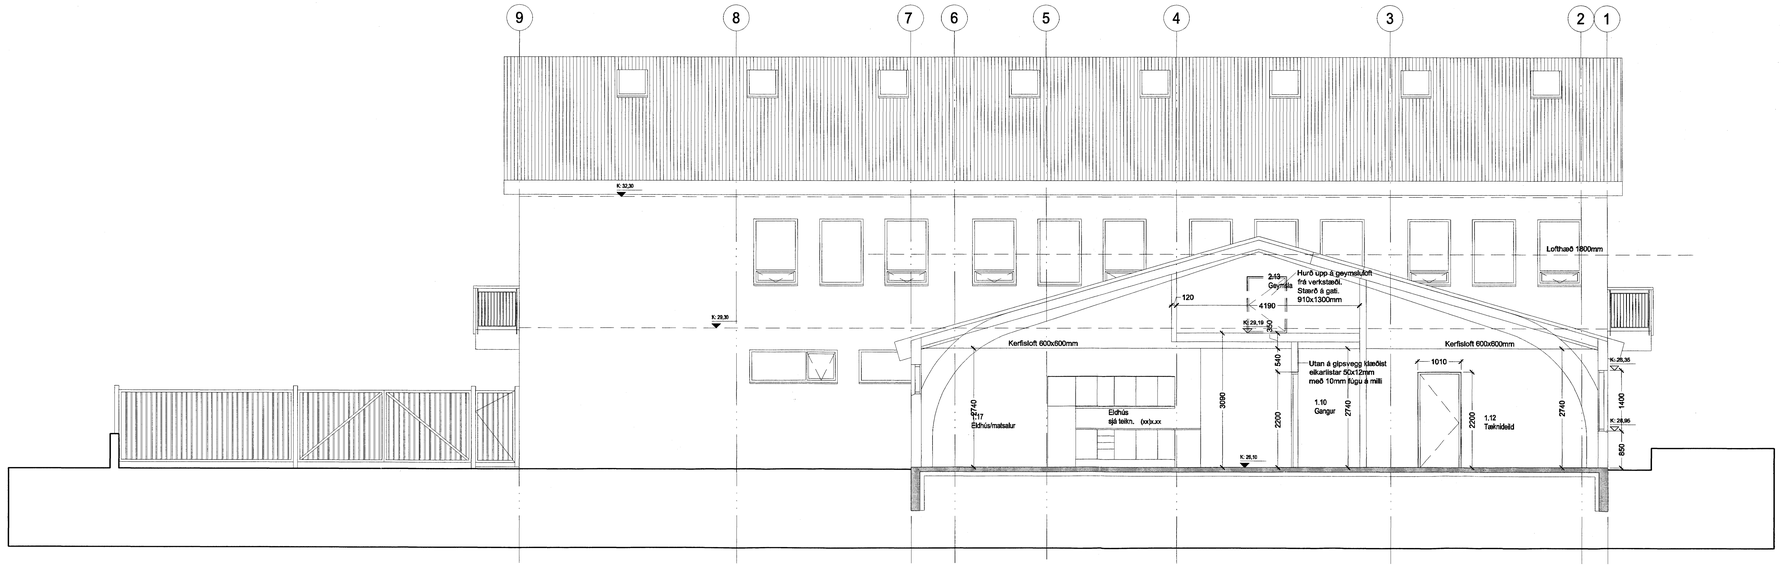

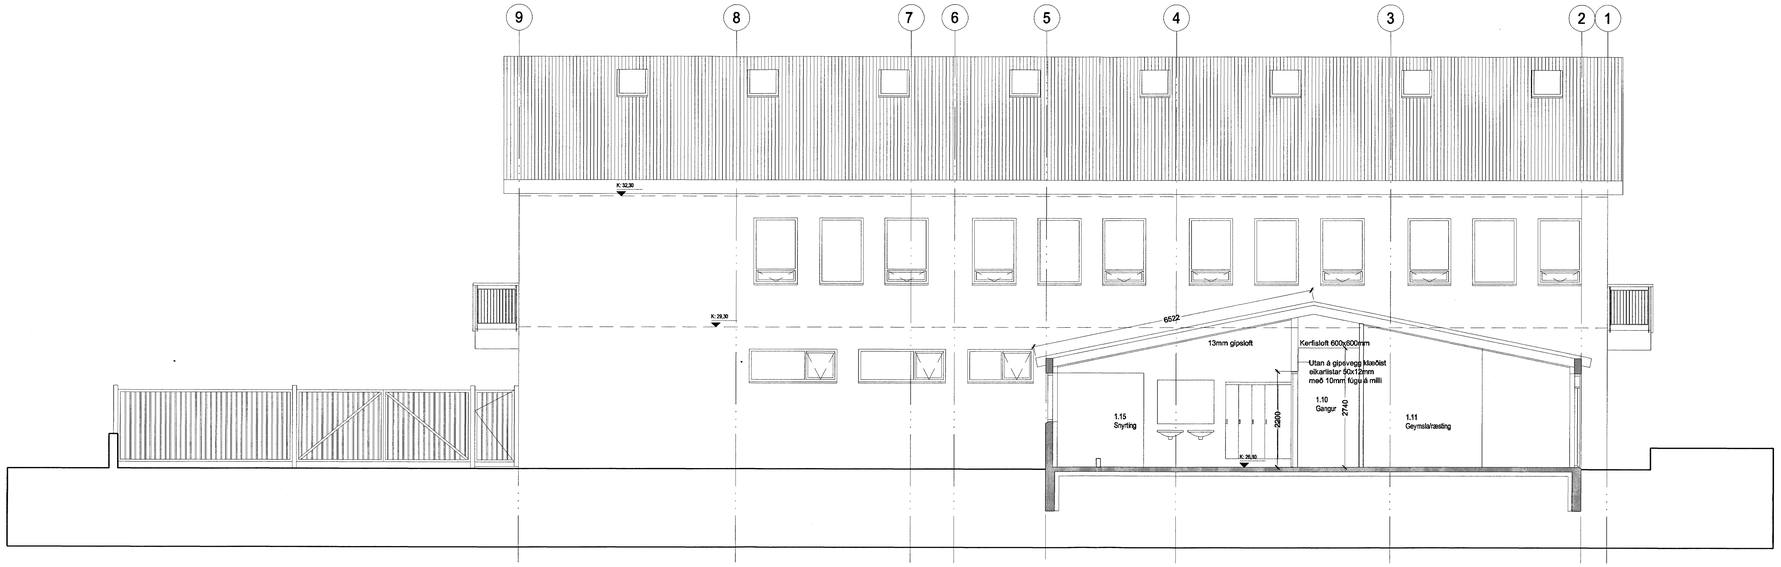

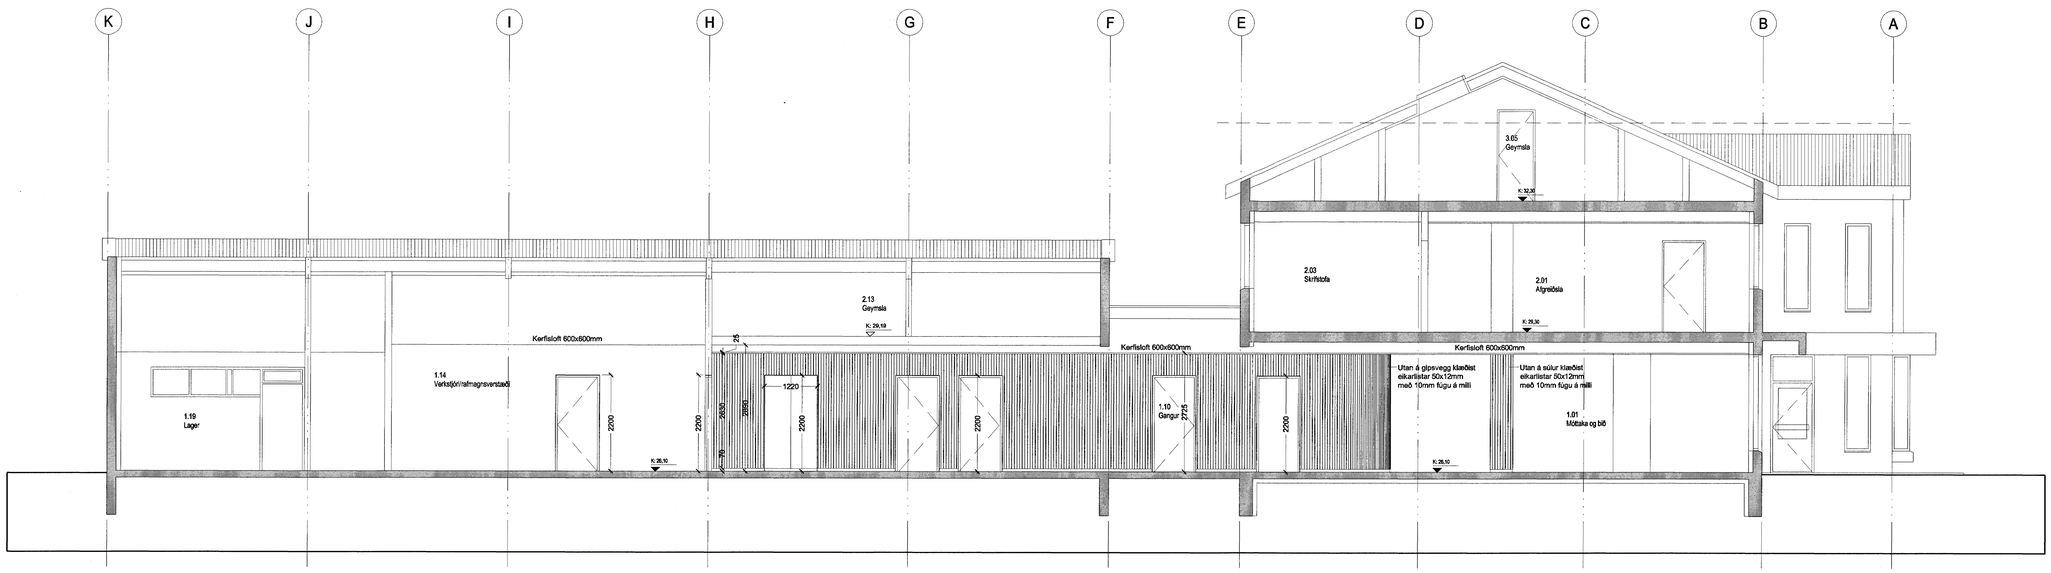

Upprunalegurhöfundur: Sigurður Þorleifsson

Samþykkt þann
09 OKT. 2003
Byggingafulltrúinn í Hafnarfirði
F.h. Sigurbjartur Halldórsson

A/ 22.09.2003/ ASK / YMSAR BREYTINGAR
Útgáfa / Dagsetning / Teiknari / Breyting

10M

Hitaveita Suðurnesja

Svæðisstöð í Hafnarfirði

Bæjarhraun 14 — **0246**

Verkteikningar

Snelðingar

MKV.: 1:50
DAGS: 10.12.2001
TEIKNAÐ: AS
SKRÁ: 0246-39-303.dwg

(39)3.03

A

Jón Ólafur Ólafsson FAÍ
kt: 090656-4269

Sigurður Eiríksson FAÍ
kt: 110457-2789

Sigurður Harðarson FAÍ
kt: 030446-3999

BATTERÍIÐ ARKITEKTAR
kt: 521291-1259
Trönuhrauni 1
220 Hafnarfirði

S: 54 54 700 F: 54 54 701
Netfang: batteri@arkitekt.is
Heimasíða: www.arkitekt.is

© BATTERÍIÐ EHF
ÖLL AFNOT OG AFRITUN TEIKNINGAR AÐ HLUTA EÐA Í HEILD ER HÁÐ SKRIFLEGU LEYFI HÖFUNDA.

VIÐHENGI 0202-G1.dwg / 0202-G2.dwg / 0202-U1.dwg

Öll mál eru í mm. Mælið ekki af teikningum. Öll mál ehugist á staðnum. Ósamræmi í teikningum og vafsatriði skal tilkynna arkitektum strax.