




Grunnmynd kjallara
1 = 50 mm

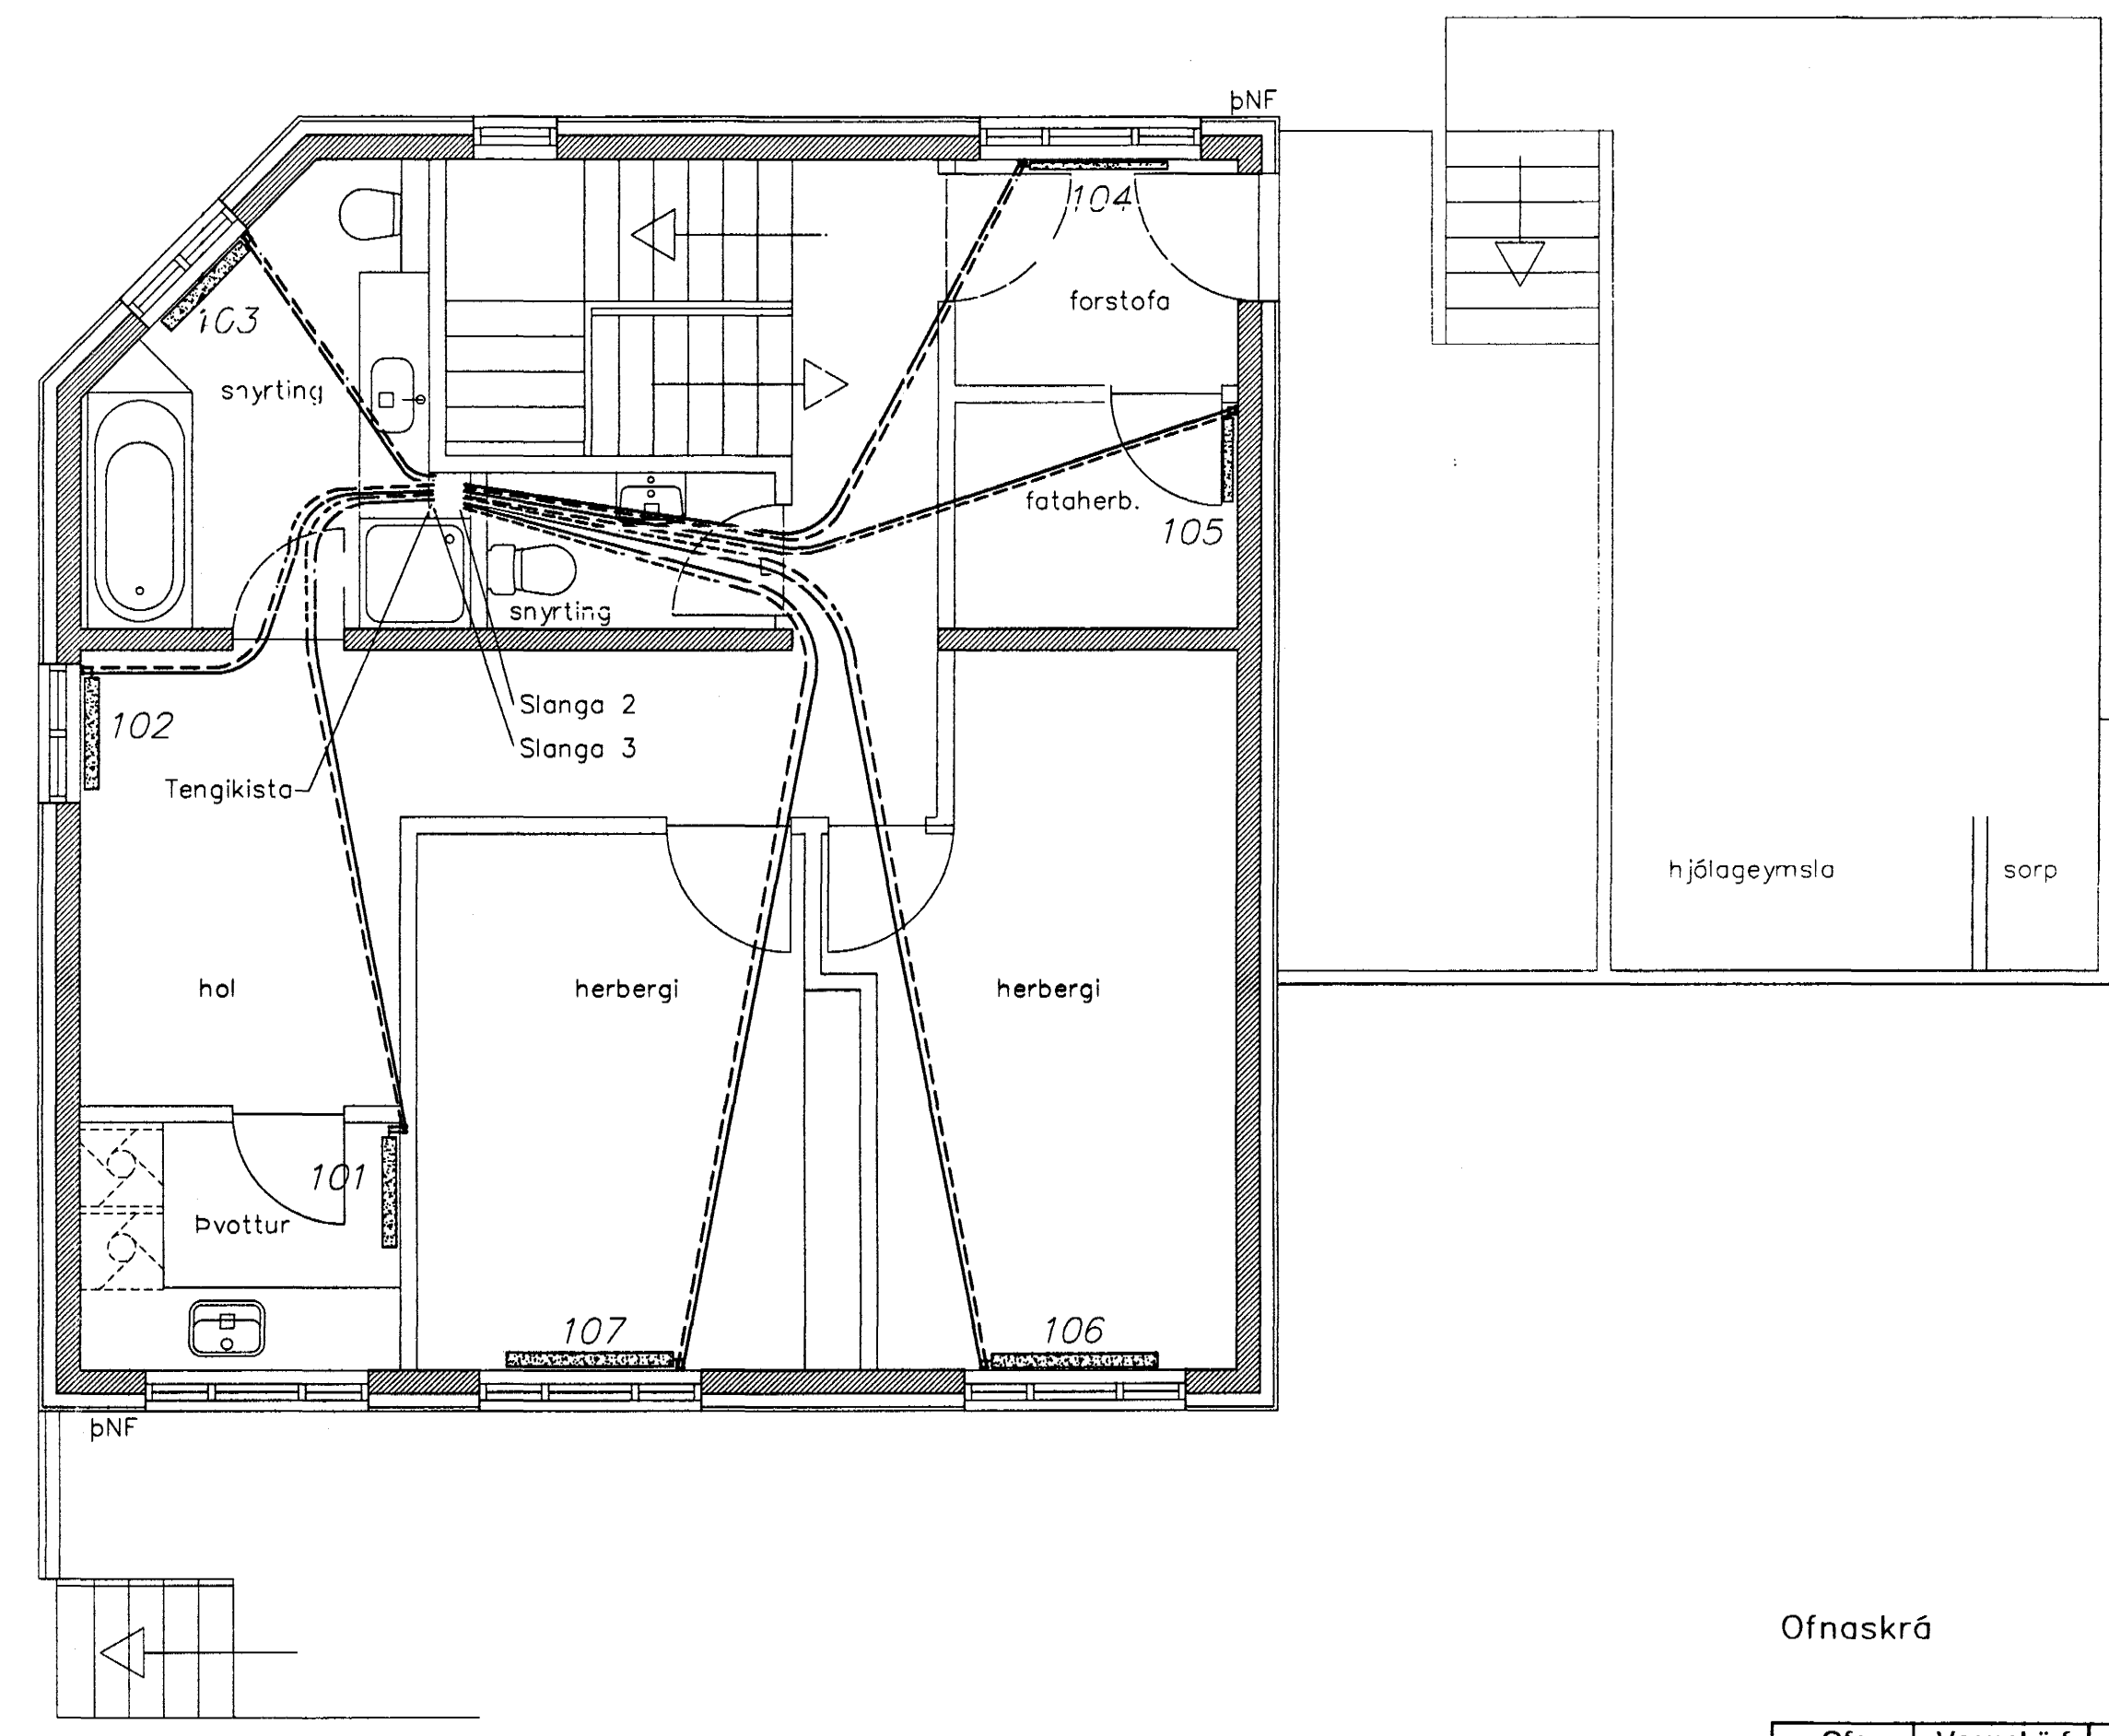

Grunnmynd 1.hæð
1 = 50 mm

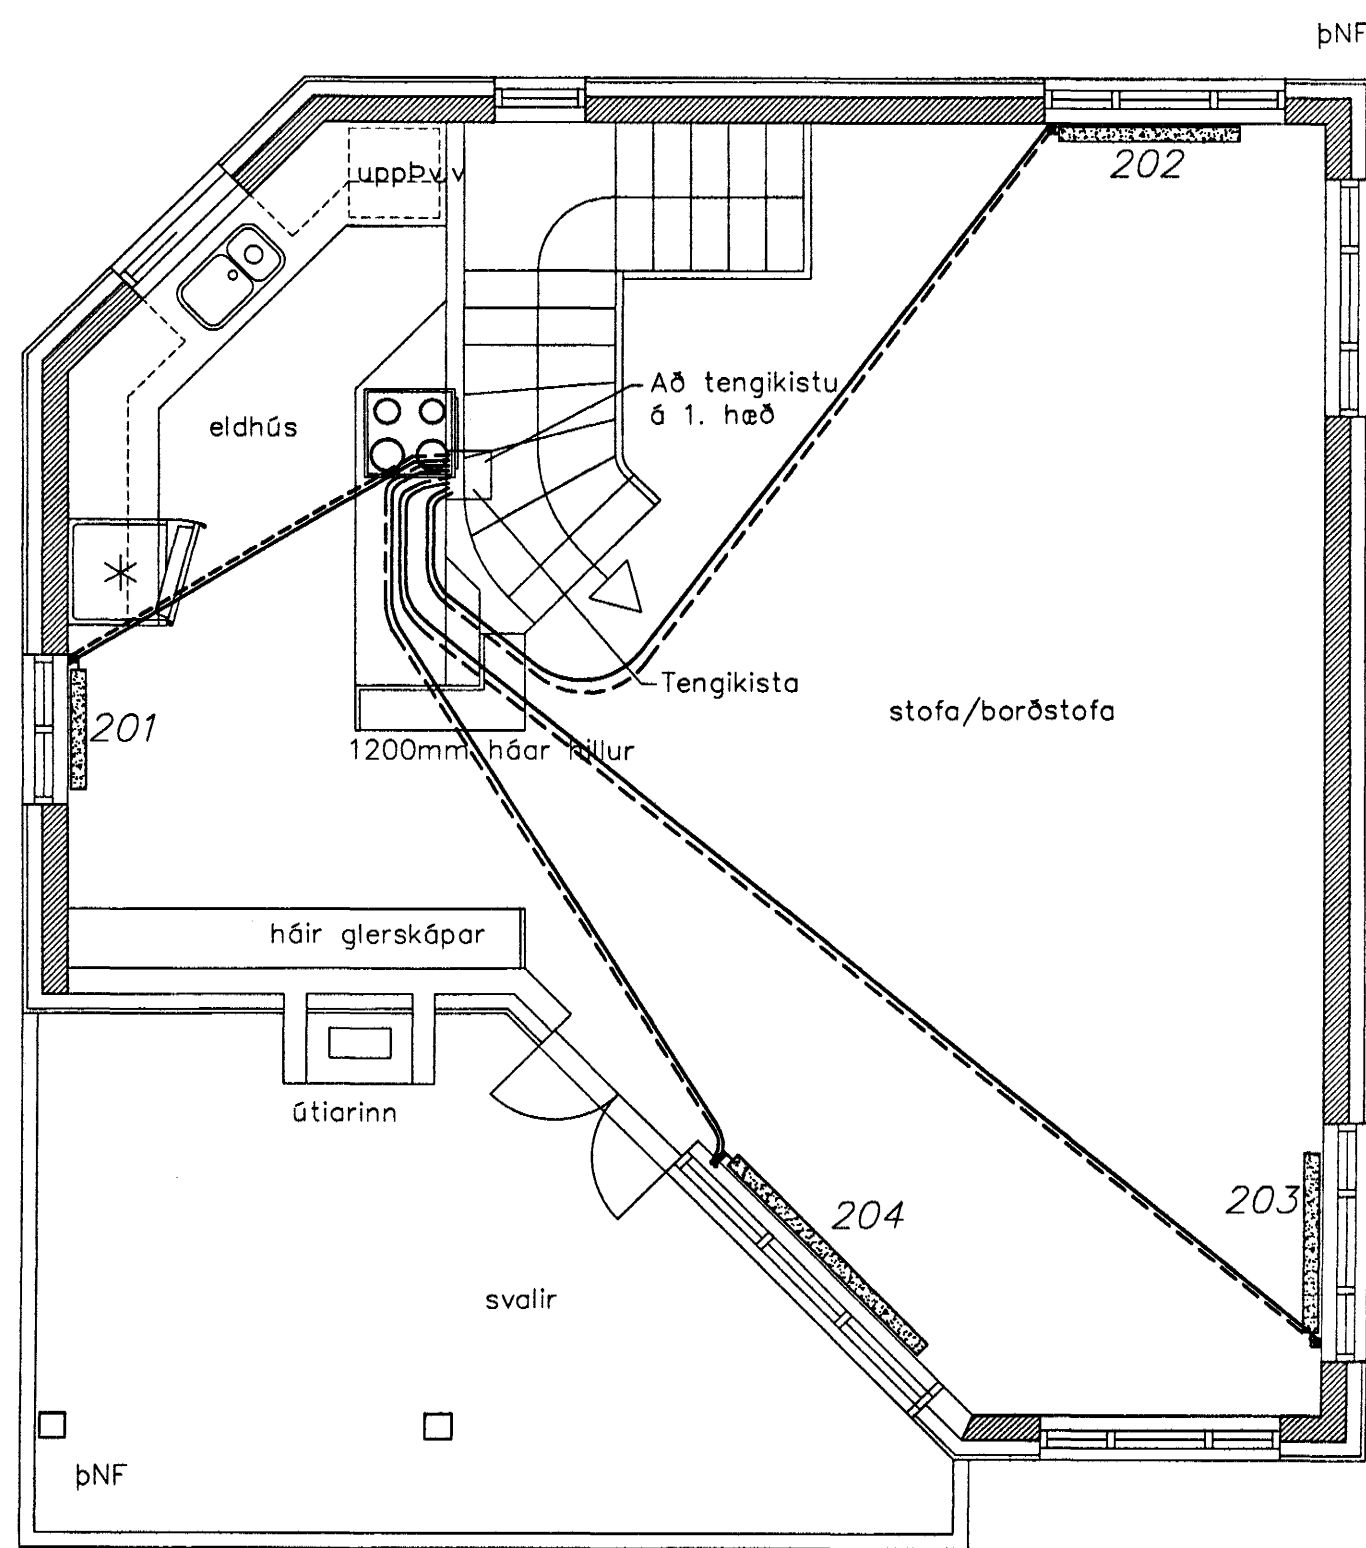

Grunnmynd 2.hæð
1 = 50 mm

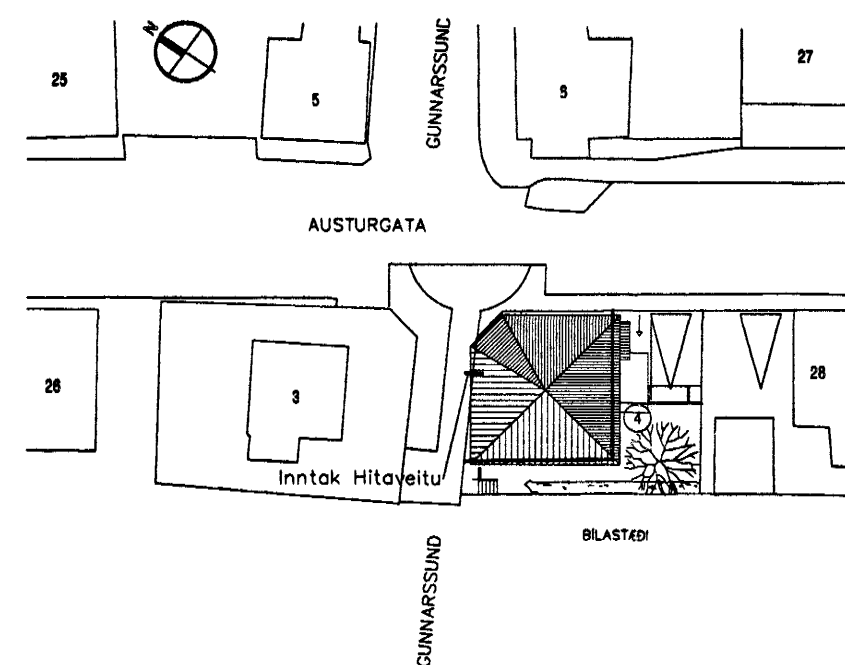

Afstöðumynd
Mælikvarði 1:500

ATH.
Slanga 1. ~54m
Slanga 2. ~37m
Slanga 3. ~18m

Ofnaskrá

Ofn nr.	Varmabörf Kcat / klist	Mesta hæð cm	Mesta lengd cm	
001	645	70	60	
002	1.300	50	140	
003	200	60	60	(+ mælagrind)
004	420	50	140	+gólfhliti
005	240	Handklæðaoafn		+gólfhliti
006	1.035	60	140	
101	510	70	60	
102	770	60	90	
103	310	60	80	+gólfhliti
104	360	60	60	+gólfhliti
105	150	60	60	
106	905	60	140	
107	760	60	140	
201	1.360	70	80	
202	2.390	60	140	
203	2.540	60	140	
204		30	200	
13.895				

ATH.
Áður en ofnar verða pantaðir skal hafa samráð við arkitekt hússins um lengd og hæð ofna.

Skýringar sjá teikningu nr.300

Samþykkt þann
20. OKT. 2003
Byggingafulltrúinn í Hafnarfirði
F.h. Sigurbjartur Halldórsson

Útg.	Nr.	Breytingar	Hönnuður	Dagur
Verkteikning				

Gunnarssund 4, Hafnarfirði

Strendingur ehf. Verkfræðipjónustufélagið Pósthólfur 51-5F • 220 Hafnarfirður Sími 565 5666, Fax 565 5661	Hitalögn Grunnmyndir og afstaða
Hönnuður: Sigurbjartur Halldórsson 191463-7299 Samráðingarmannur	Dagur: okt.2003 Teknað / Hornt af: JW/SG
Mælikvarði: 1:50, 1:500	Númer teikningar: 303

