




Grunnmynd kjallara  
1 = 50 mm

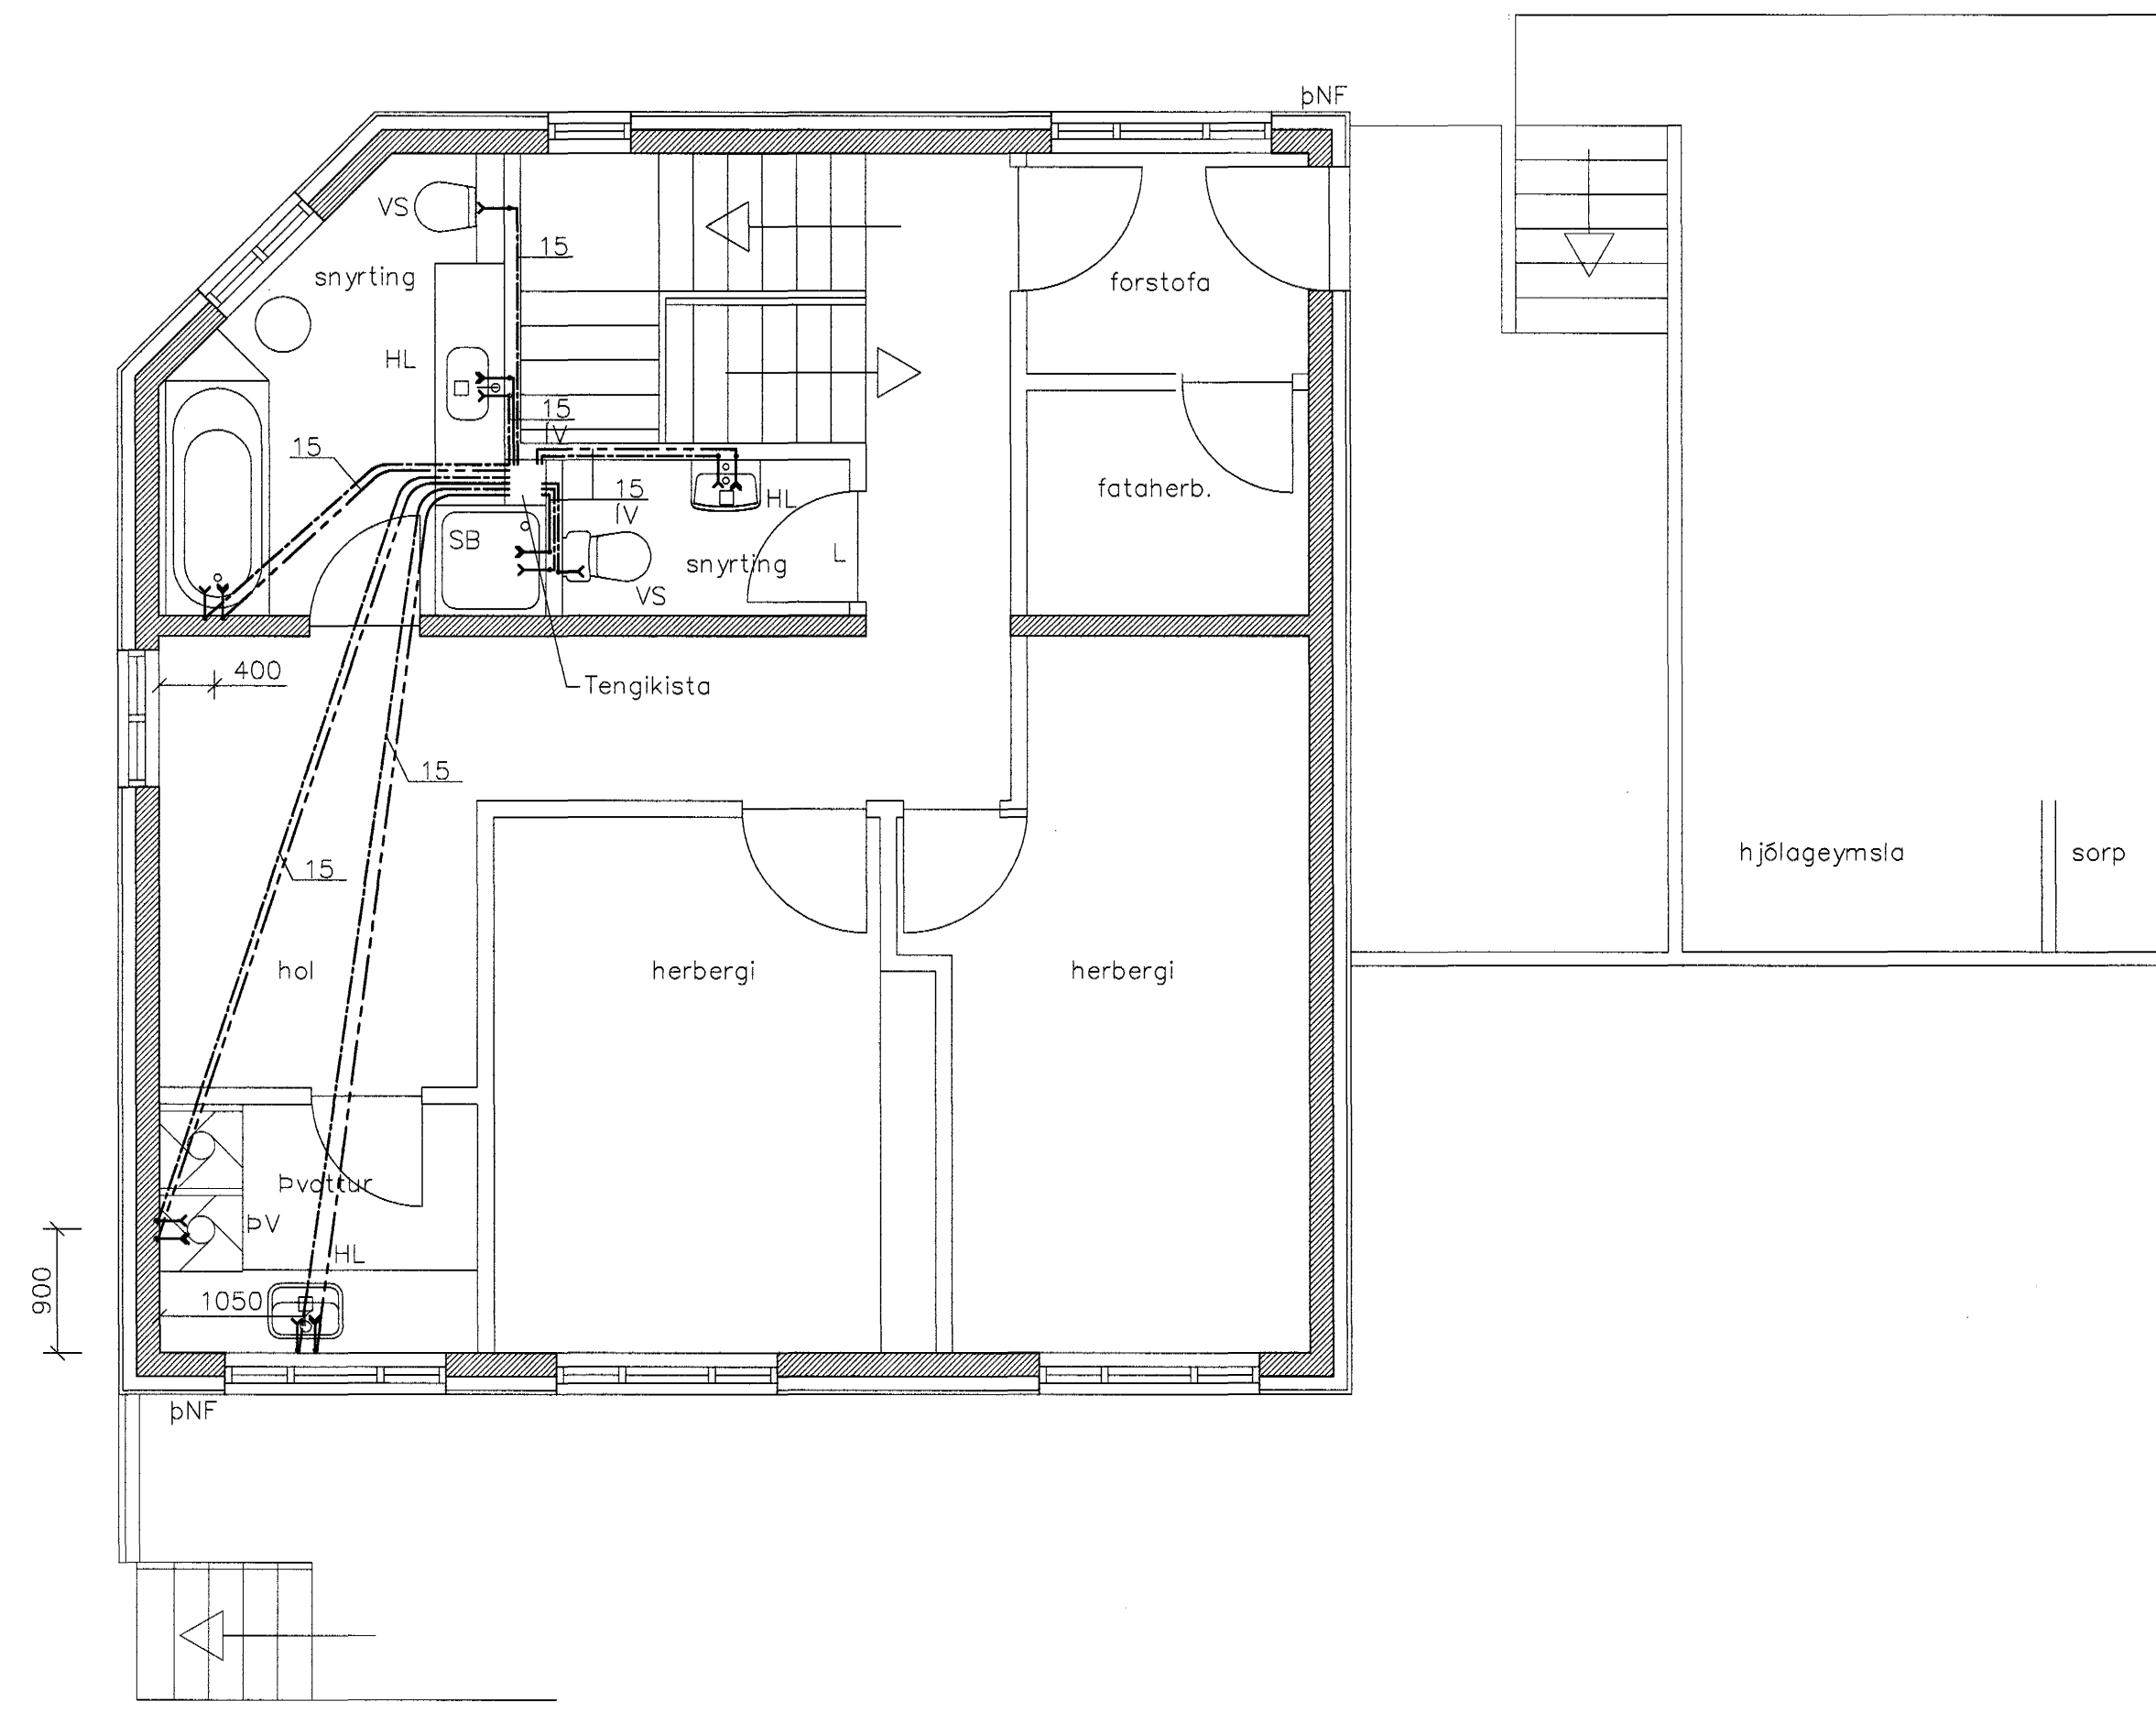


Grunnmynd 1.hæð  
1 = 50 mm

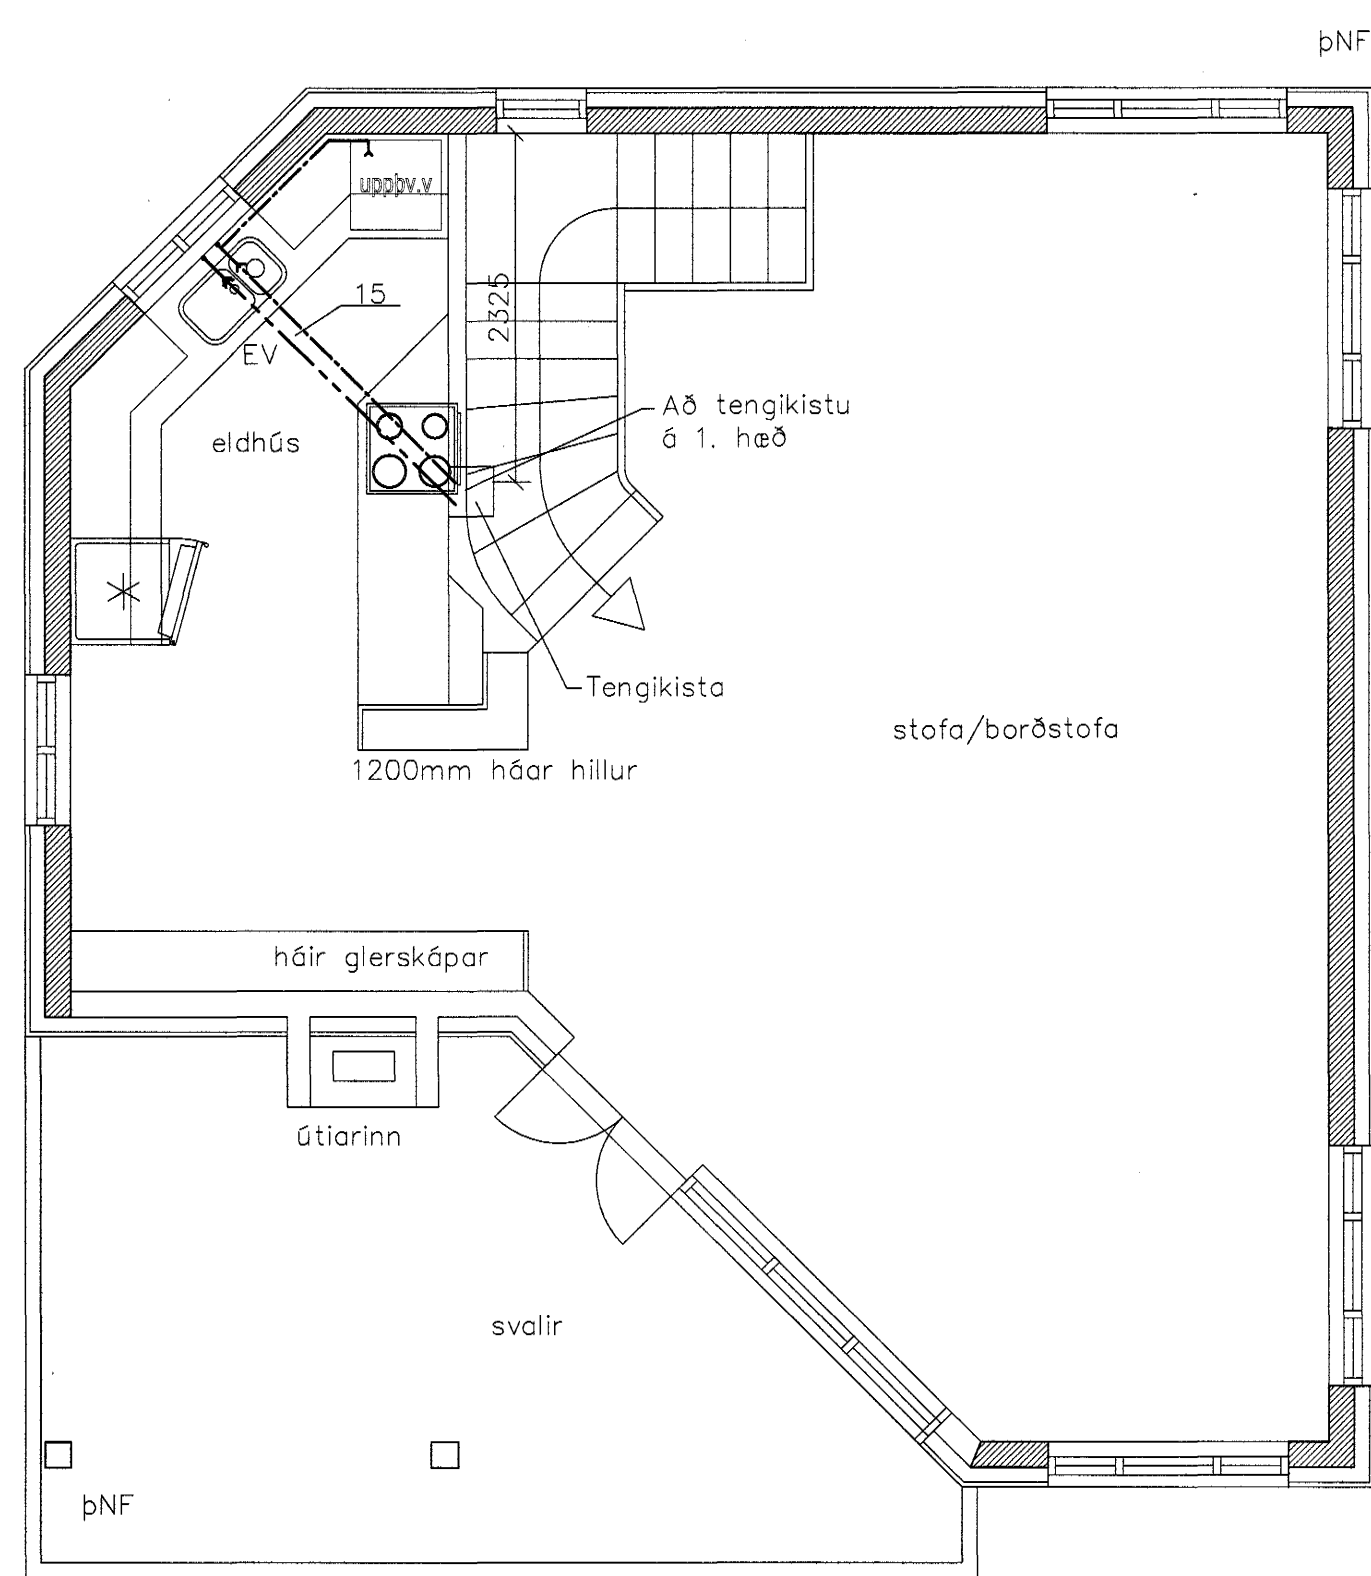

Grunnmynd 2.hæð  
1 = 50 mm

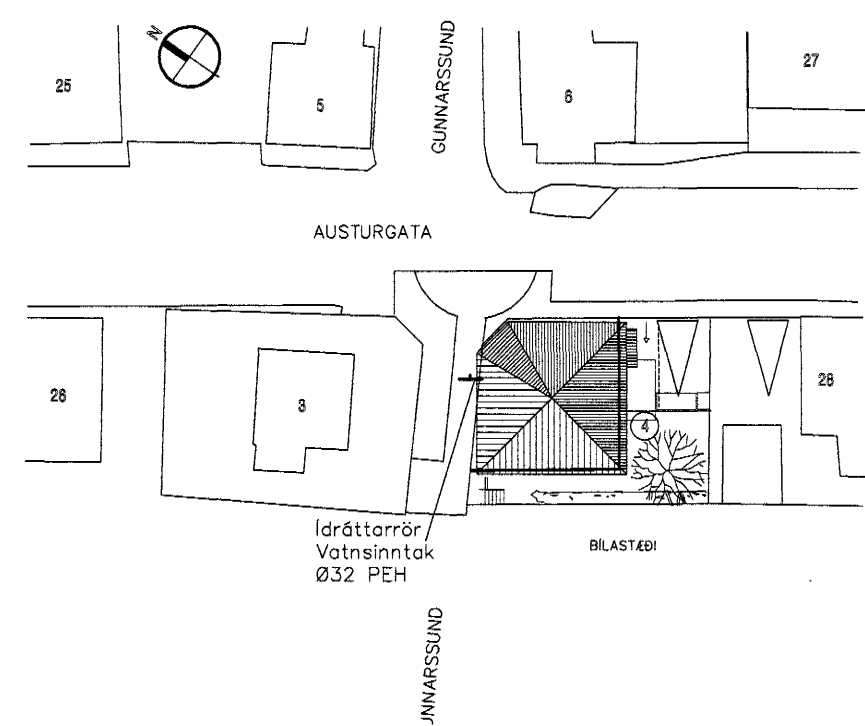

Afstaða  
1 = 500 mm

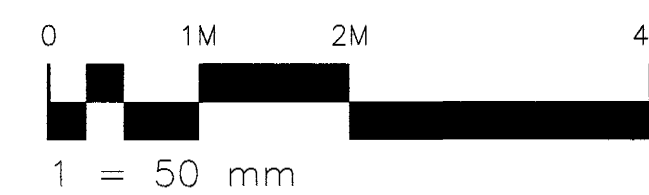

Staðsetning tækja sjá teikningu arkitekts.

Skýringar sjá teikningu nr.300

Sambýkt þann  
20 OKT. 2003  
Byggingafulltrúinn í Hafnarfirði  
Eh. Sigurbjartur Hallgrímsson

Dag.	Nr.	Breytingar	Háttur	Dagur
Verkteikning				

Gunnarssund 4, Hafnarfirði

Strendingur ehf. Verkfræðipjónustufélag Fjarbergsgata 13-15 · 220 Hafnarfirður Sími 565 5646, Fax 565 5641	Vatnslögn Grunnmyndir og afstaða
Höfundur Sigurður Guðmundsson 1910634-7599 Samræmingarstjórnunur	Dagur okt.2003
	Teknað / Íbúið af JW/SG
	Málsvæði 1:50, 1:500
	Númer teikningar 302
	Útgáfa