




Grunnmynd kjallara
1 = 50 mm

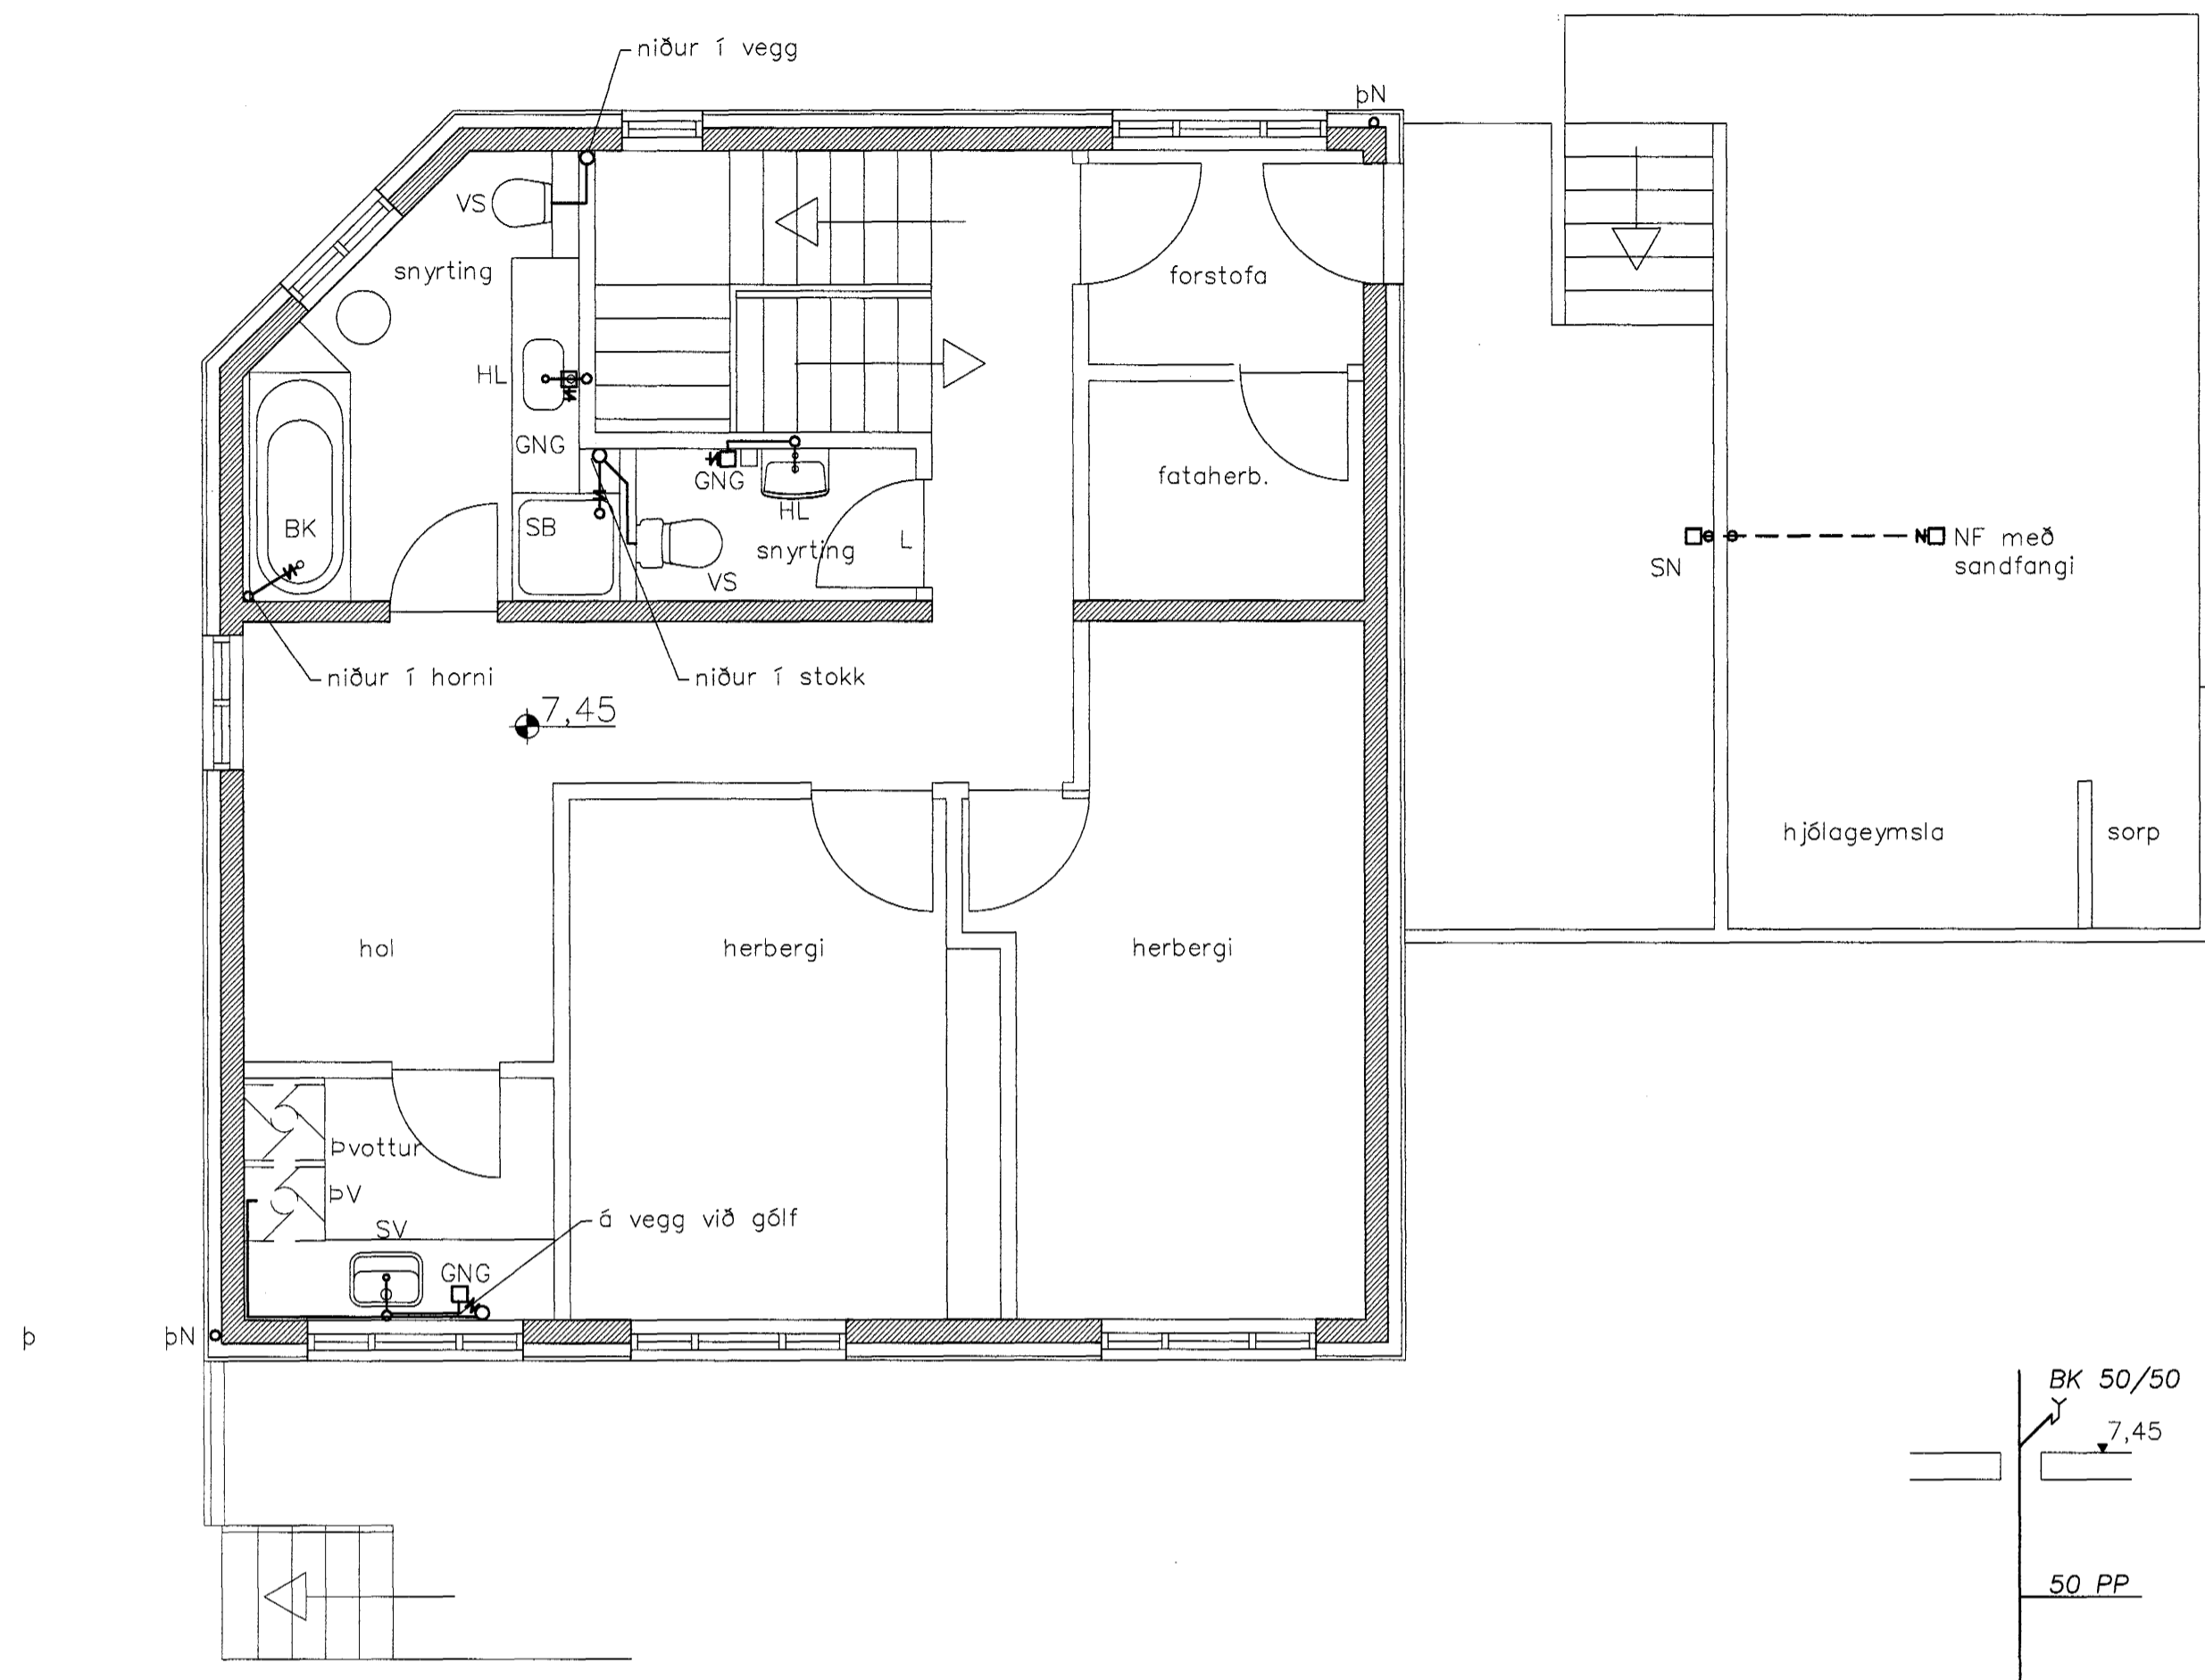


Grunnmynd 1.hæð
1 = 50 mm

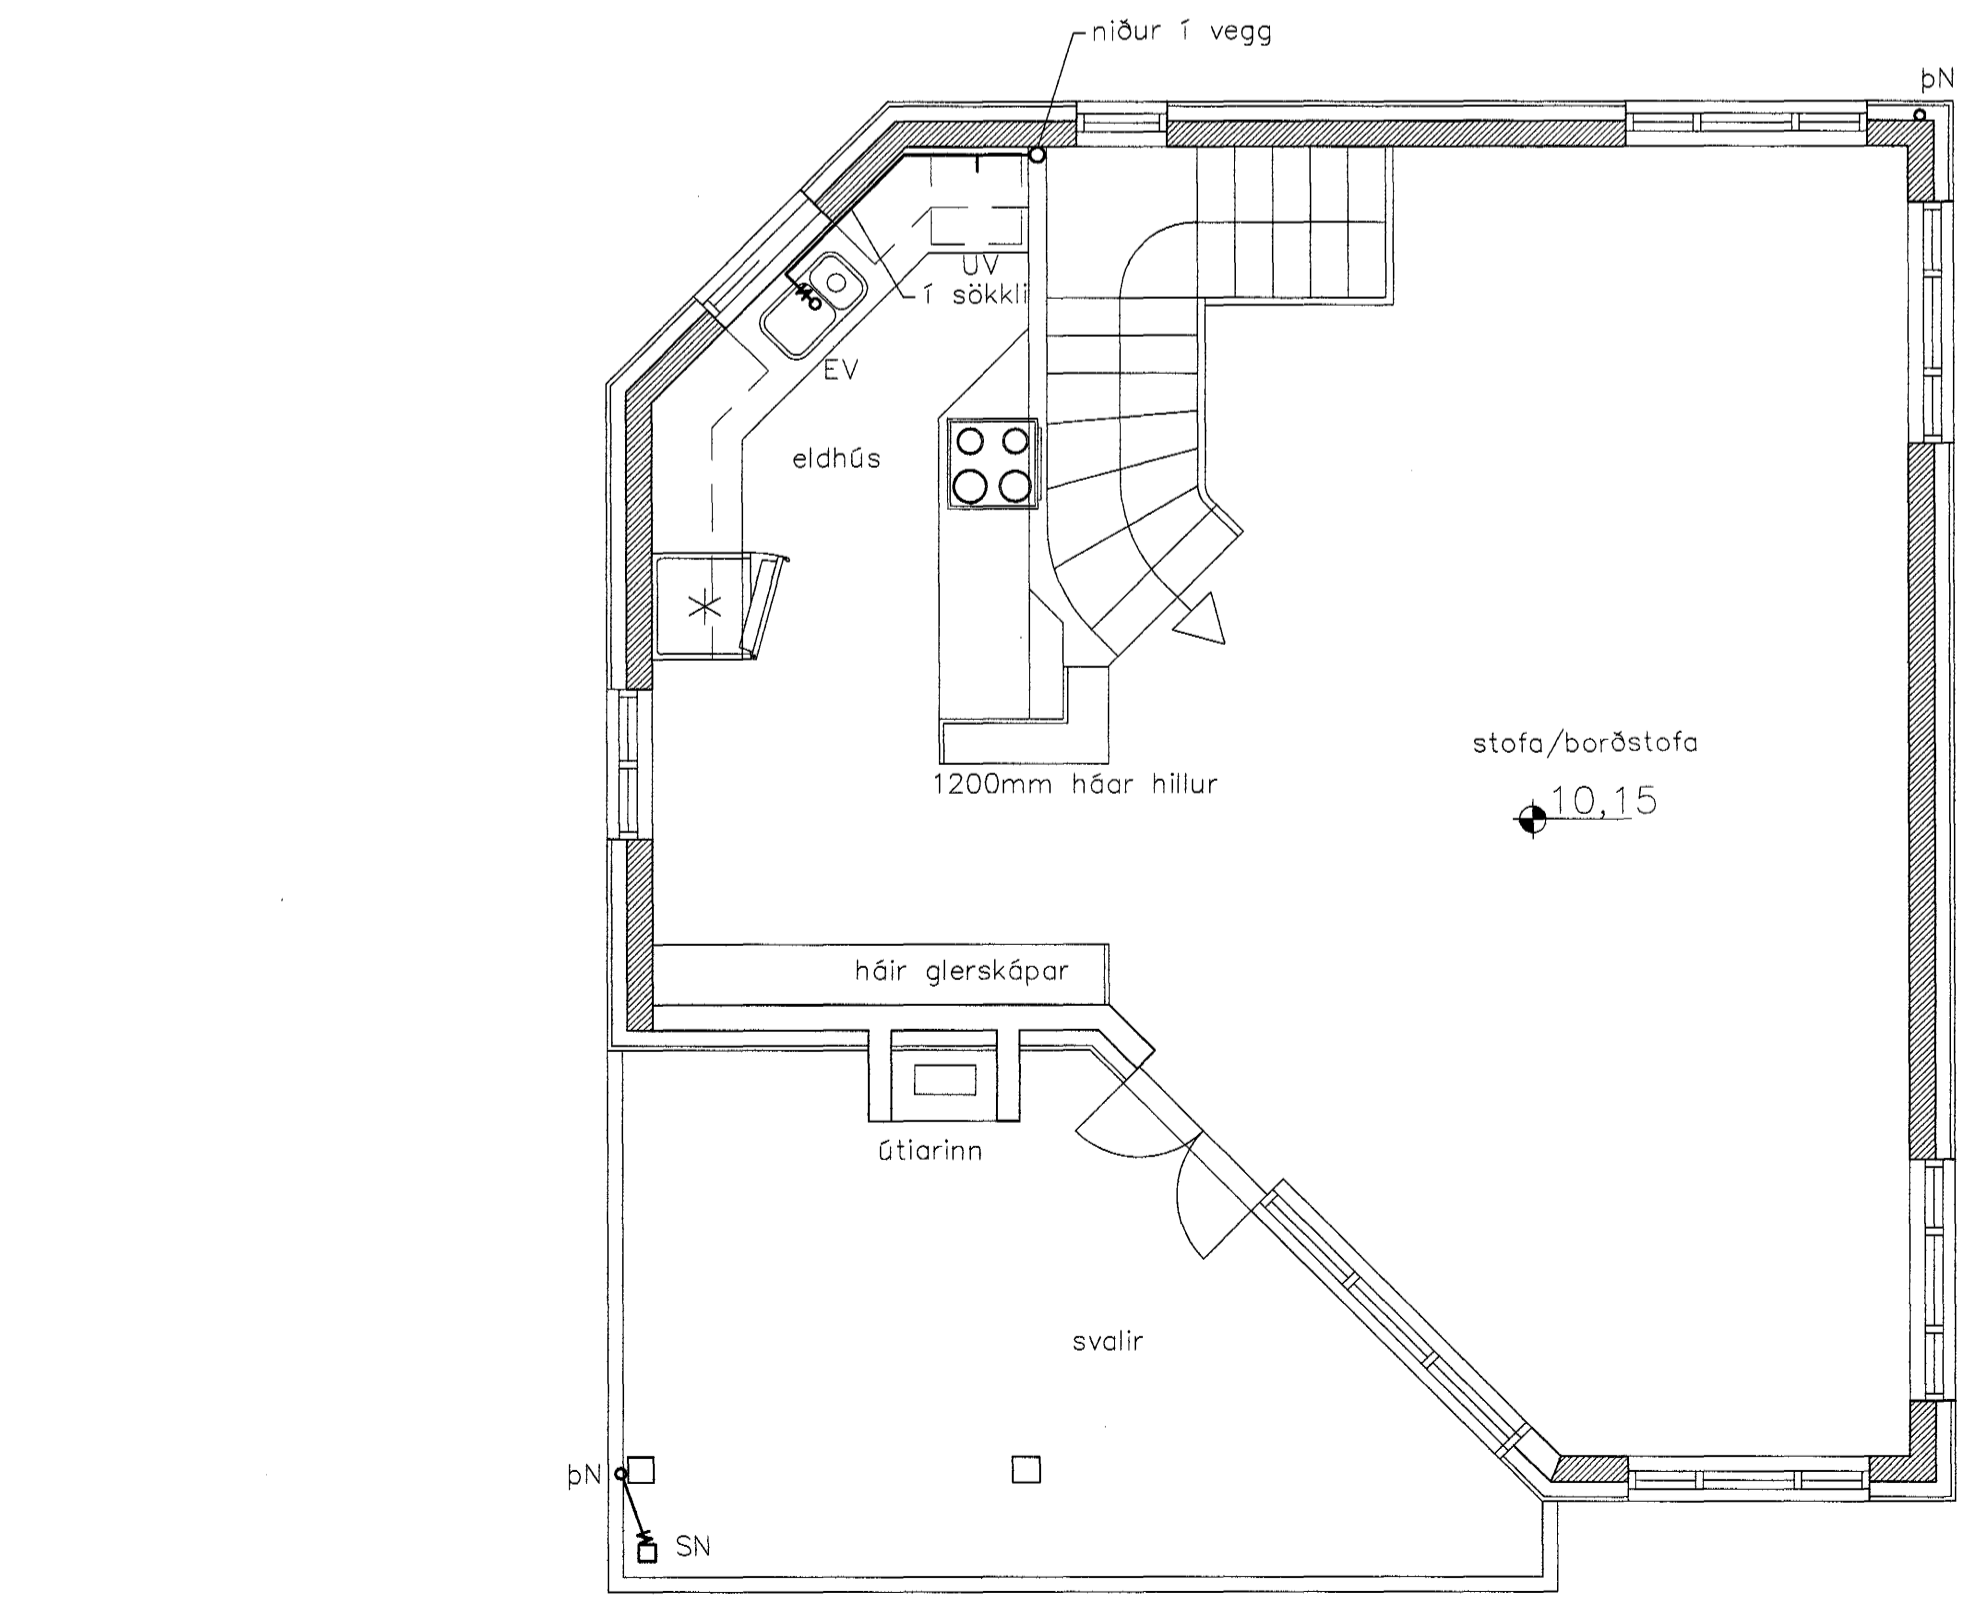

Grunnmynd 2.hæð
1 = 50 mm

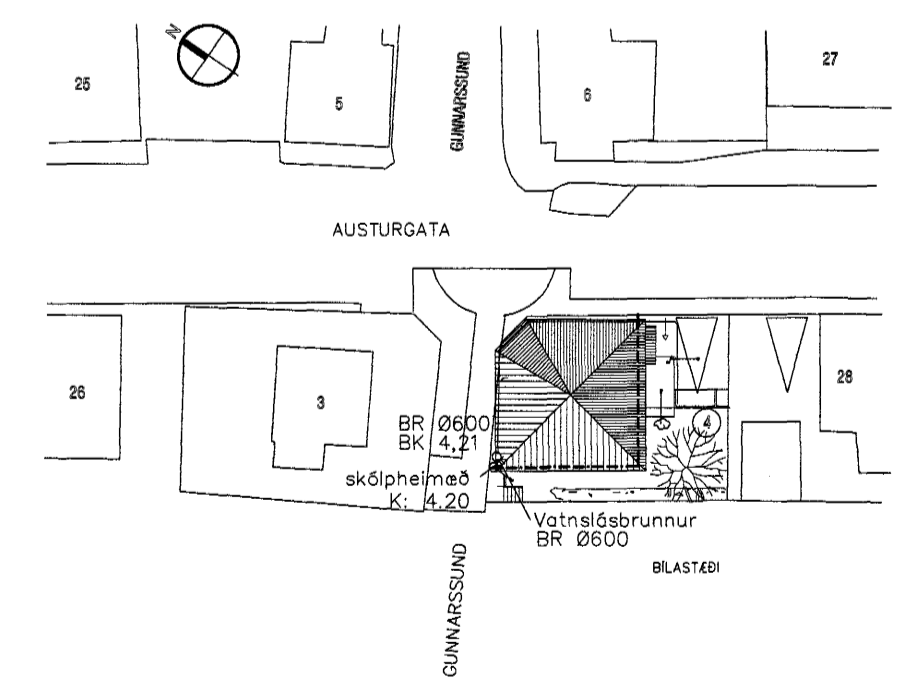

Afstaða
1 = 500 mm

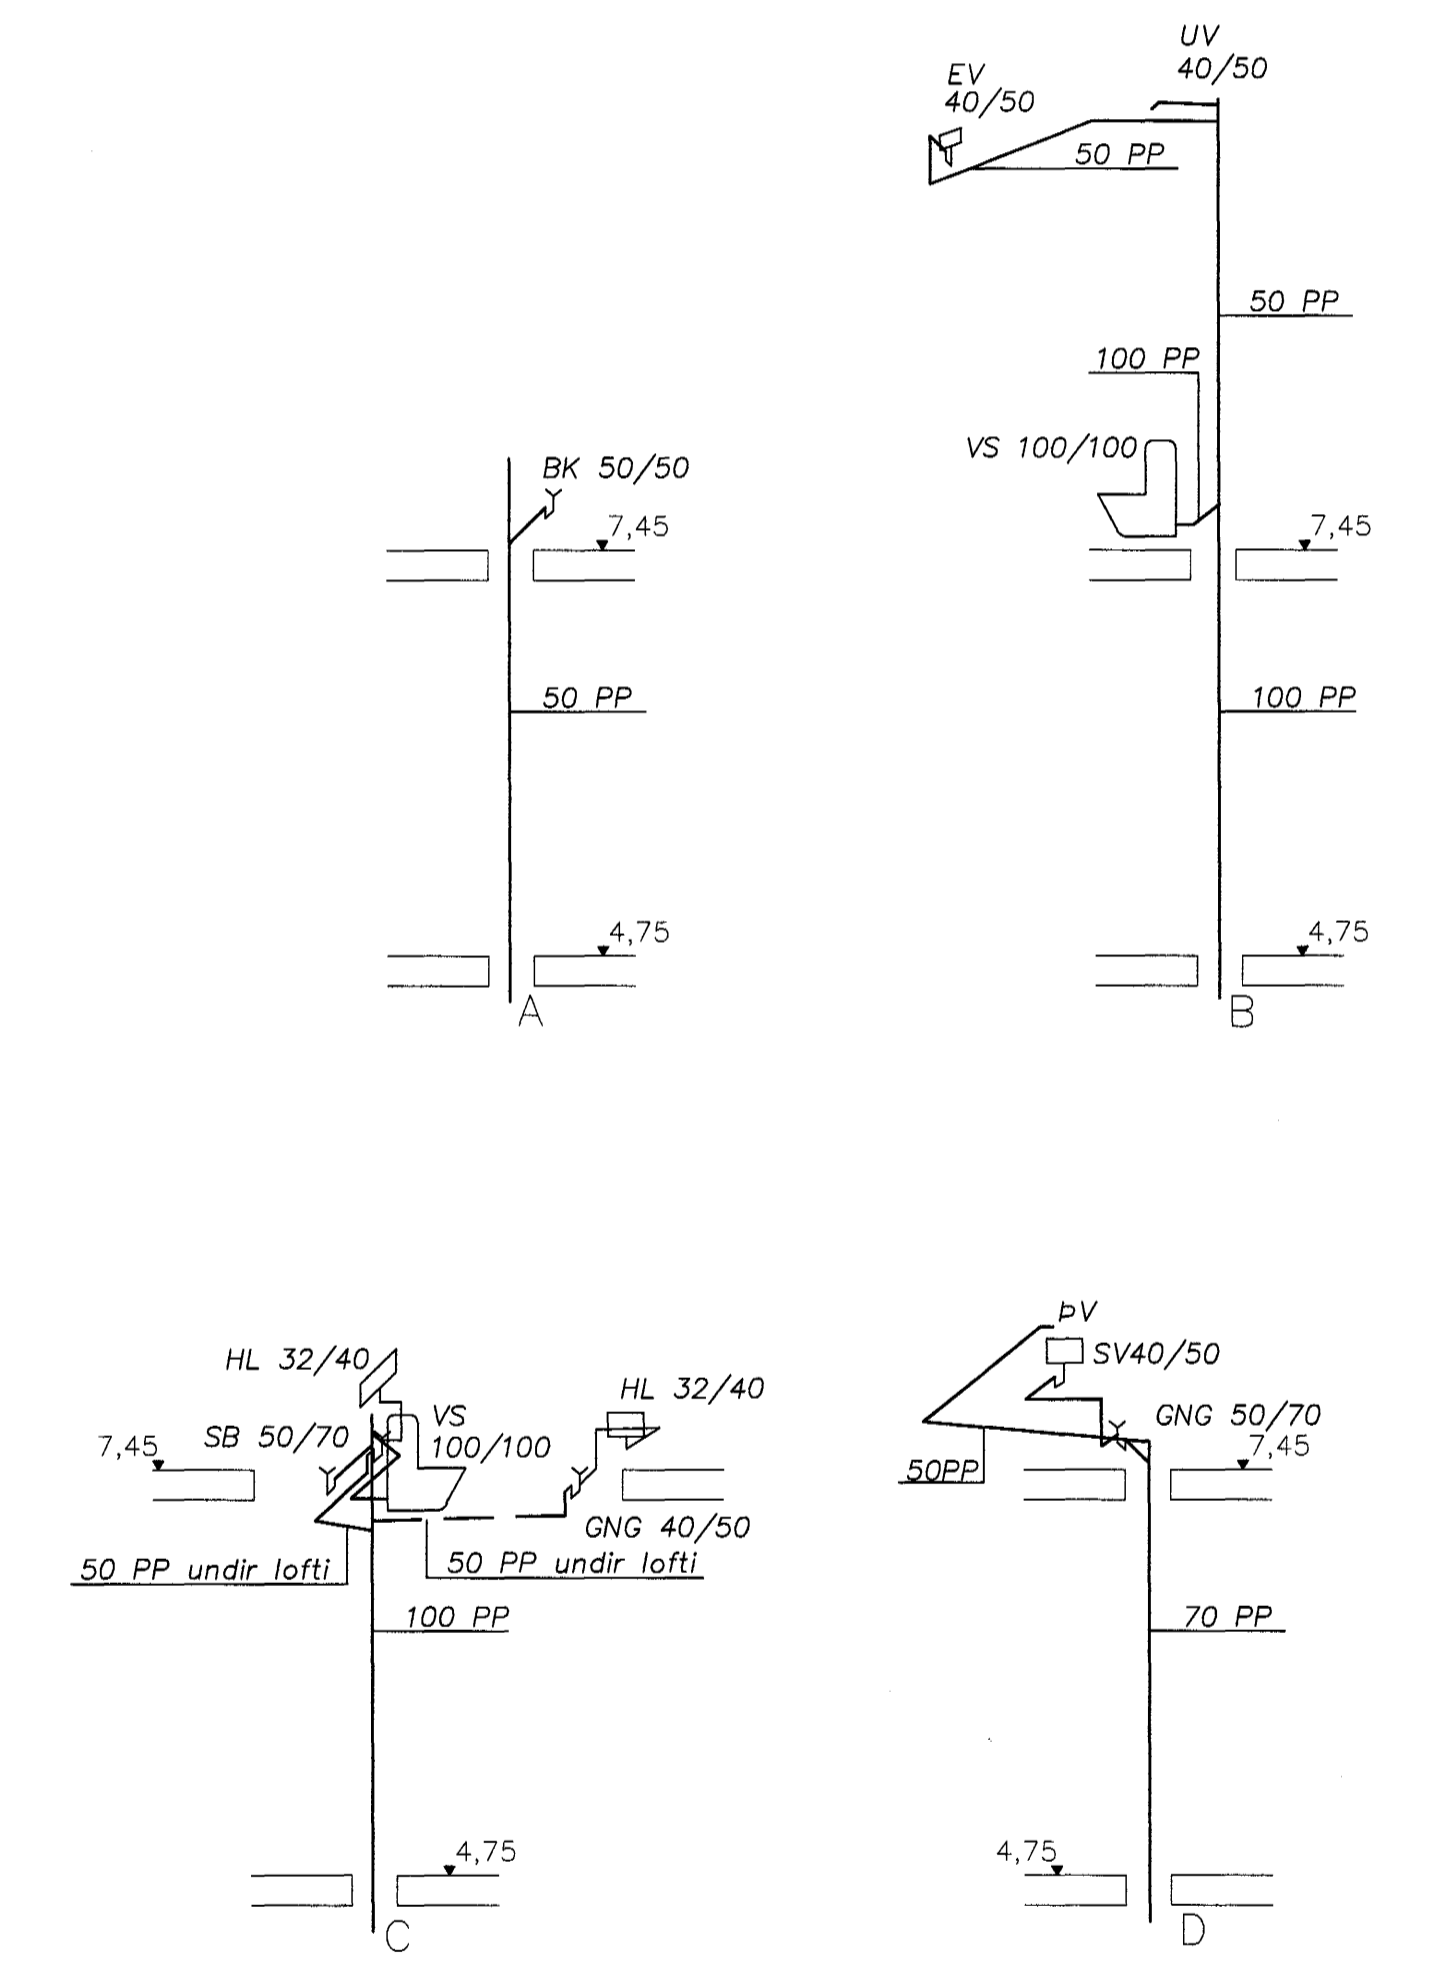

Samþykkt þann
20. OKT. 2003
Byggingulltrúinn í Lengjavegi
F.h. Sigurbjartur Halldórsson

Skýringar sjá teikningu nr.300

A	Vatnslágsbrunnur batt við	SG	16.10.03
Östg. Nr.	Breytingar	Höfundur	Dagur
Verkteikning			

Gunnarssund 4, Hafnarfirði			
Strendingur ehf. Verkefniþjónusta Fjarbergata 13-15 - 201 Hafnarfirði Sími 565 5649, Fax 565 5641	Frérennisslögn Grunnmyndir, rúmmynd og afstaða	Dagur sept.2003	Teknað / Hannað af JW/SG
Höfundur Sigurbjartur Halldórsson 191063-7599	Málsvæði	Númer teikningar	Östgötu
Samningunúmer	1:50,1:500	301	A

