GRUNNMYND 1:50

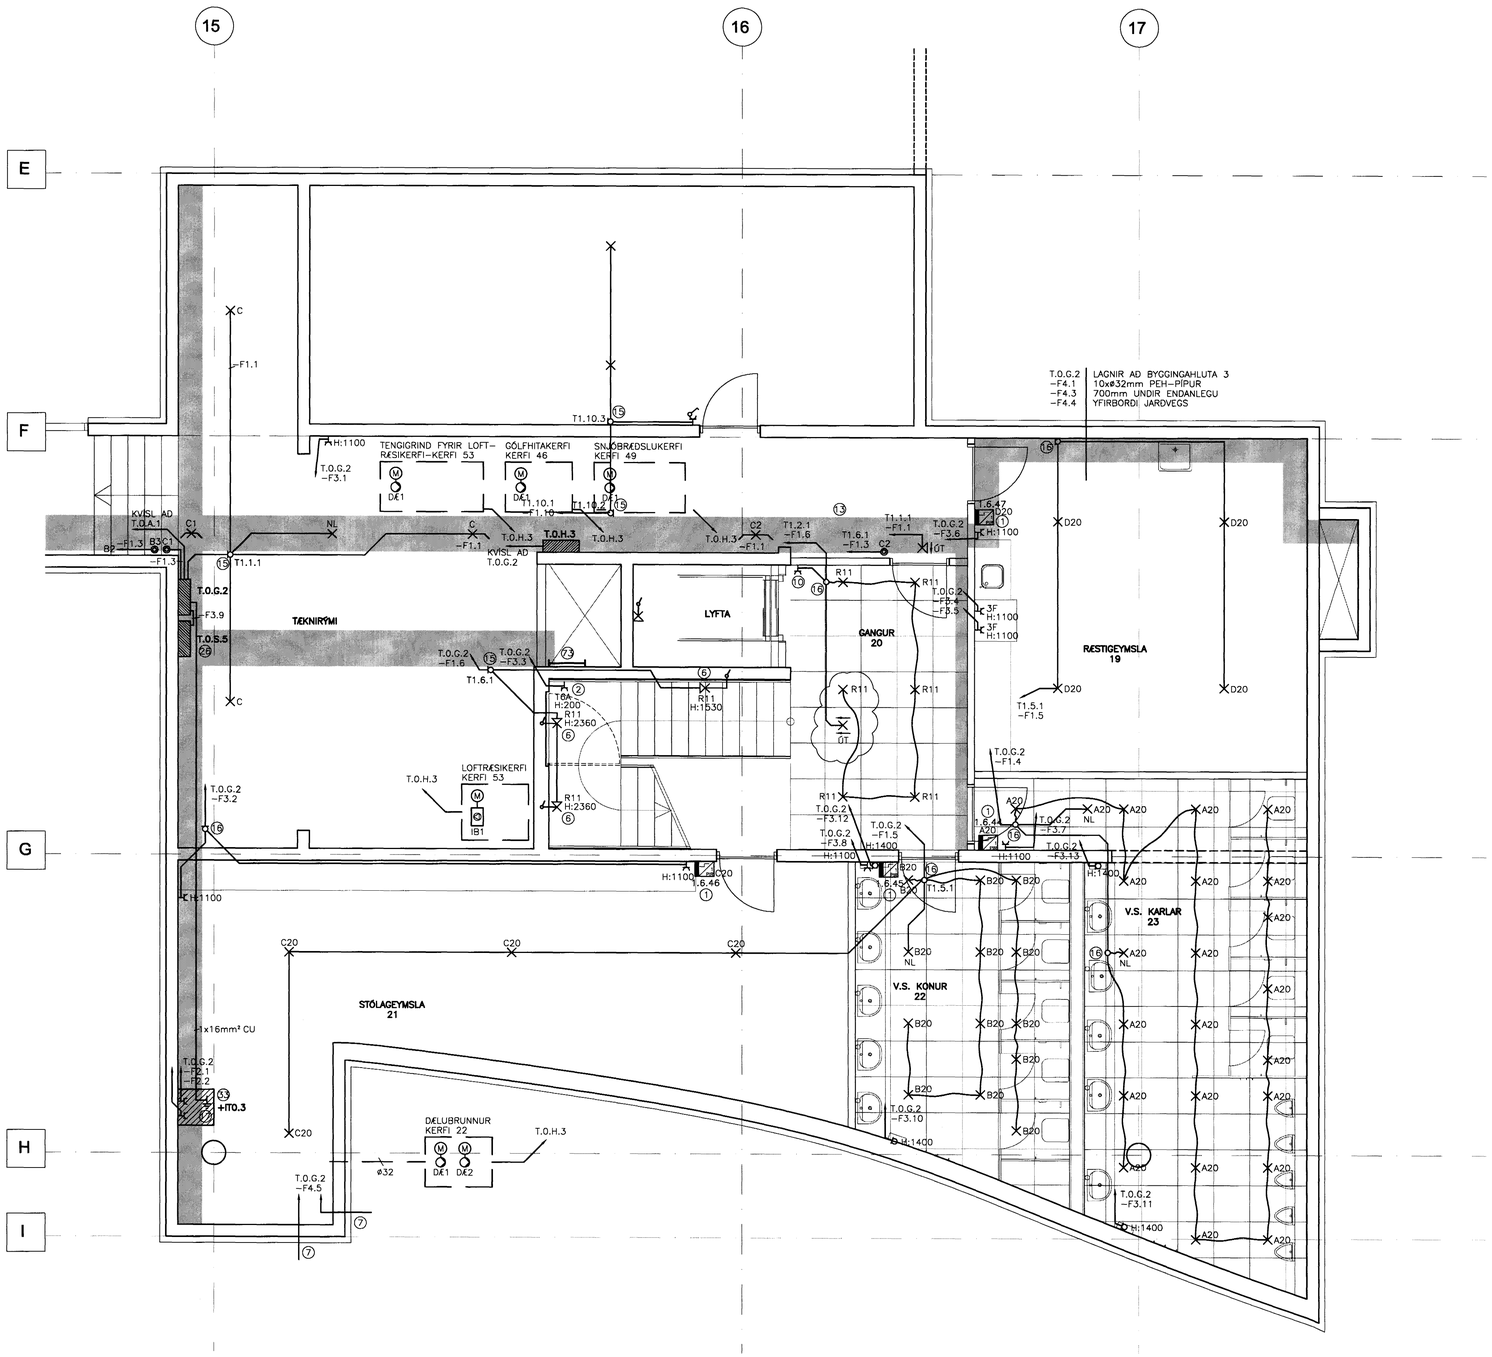

ATHUGASEMDIR OG SKÝRINGAR SJÁ TEIKNINGU B2-R0-VA-001

13/8/03 ÞC 071070-5069

C	07.08.03 ÚT-LJÓS, ML-LJÓS	JJ	LL
B	07.07.03 KÖMER DB-EININGA	JJ	LL
A	26.03.03 TMSAR BREYTINGAR	JJ	LL
BR.	DAGS. BREYTING	REIKN.	TEIKN.

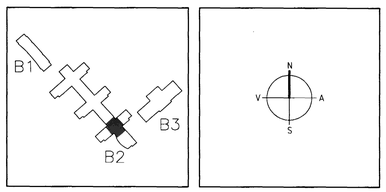

ARKITEKTAR
BERGSTAÐASTRÆTI 10, RVK.
sími:551-1460, netfang:arkitekt@isholf.is
FINNUR BJÖRGVINSSON
HILMAR ÞÓR BJÖRNSSON
SIGRÍÐUR ÓLAFSDÓTTIR

LANDMÓTUN
EINAR E. SÆMUNDSEN
INGIBJÖRG KRISTJÁNSDÓTTIR
MARGRÉT SIGURÐARDÓTTIR
NYBÝLAVEGUR 6 - 200 KÓPAVOGUR - SÍMI: 554 5300 - FAX: 554 5360 - NETFANG: landmotun@landmotun.is

VSÓ RÁÐGJÖF
BORGARTÚNI 20, 105 REYKJAVÍK, SÍMI 585-9000, SÍMBRÉF 585-9010, NETFANG vso@vso.is

Samþykkt Bann 17 OKT. 2003
Byggingafulltrúinn í Hafnarfirði
F.h. Sigurbjartur Halldórsson

SÓLVANGSVEGUR 4
LÆKJARSKÓLI

RAFORKUVIRKI LÁGSPENNA GRUNNMYND KJALLARA	HANNAÐ/TEIKN.	JJ/LL
	ATH.	
	SAMÞYKKT	
	KT.	110856-7789
KVARÐI 1:50	REYKJAVÍK	15.05.2002
VERKNR.	TEIKN. NR.	BR.
00258	B2-R1-VG0-006	C

S:\2000\00258\t\fullnaðarhönnun\gildar_teikn\B2-R1-VG0-001_006