GRUNNMYND 2.HÆÐ 1:50

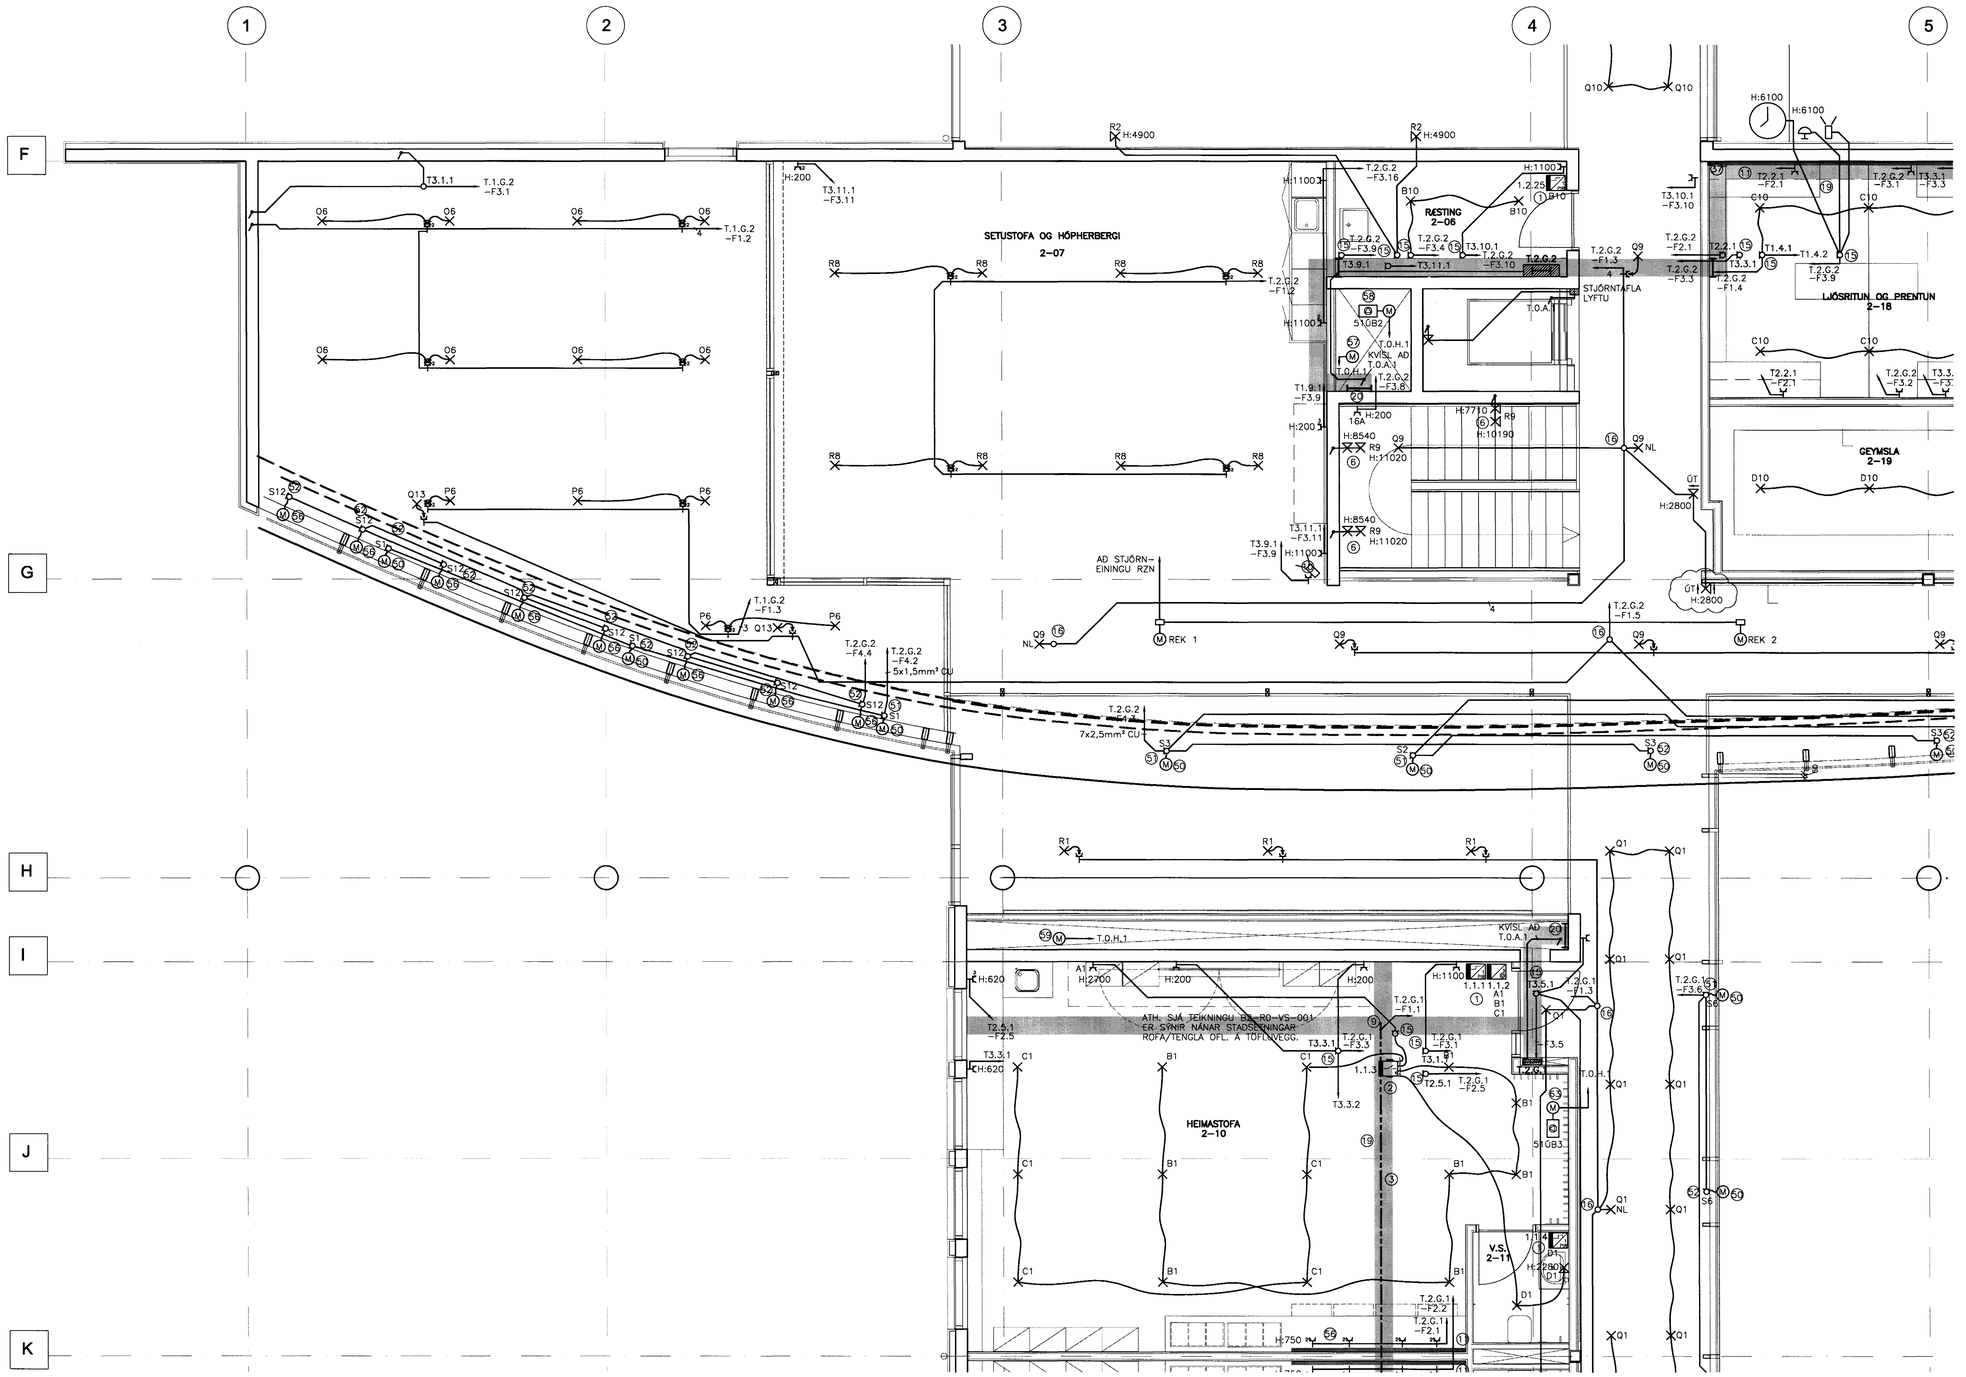

ATHUGASEMDIR OG SKÝRINGAR SJÁ TEIKNINGU B2-R0-VA-001

13/8/03 SE 071070-5069

BR.	DAGS.	BREYTING	REIKN.	TEIKN.
B	07.08.03	ÓT-LJÓS	JJ	LL
A	15.07.02	REYKLÓGUR OG ÝMSAR BREYTINGAR VEGNA LJÓSA	JJ	GÓS

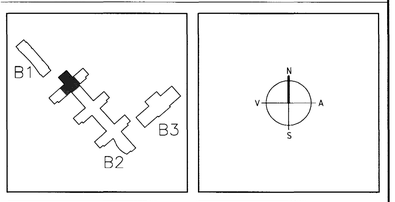

ARKITEKTAR
BERGSTAÐASTRÆTI 10, RVK.
sími:551-1460, netfang:arkitekt@isholf.is

FINNUR BJÖRGVINSSON
HILMAR ÞÓR BJÖRNSSON
SIGRÍÐUR ÓLAFSDÓTTIR

EINAR E. SÆMUNDSEN
INGIBJÖRG KRISTJÁNSDÓTTIR
MARGRÉT SIGURÐARDÓTTIR

LANDMÓTUN
NÝBÝLAVEGUR 6 - 200 KÓPAVOGUR - SÍMI: 554 6300 - FAX: 554 6360 - NETFANG: landmotun@landmotun.is

VSÓ RÁÐGJÖF
BORGARTÚN 20, 105 REYKJAVÍK, SÍMI 585-9000, SÍMBRÉF 585-9010, NETFANG vso@vso.is

Sampykkt þann
17 OKT. 2003
Byggingafulltrúinn í Hafnarfirði
F.h. Sigurbjartur Halldórsson

SÓLVANGSVEGUR 4
LÆKJARSKÓLI

RAFORKUVIRKI
LÁGSPENNA
GRUNNMYND 2. HÆÐ

HANNAÐ/TEIKN.	JJ/LL
ATH.	
SAMÞYKKT	
KT.	110856-7769
REYKJAVÍK	15.07.2002

VERKNR.	TEIKN. NR.	BR.
00258	B2-R1-VG2-002	B

S:\2000\00258\t\raf\fulinaðarhönnun\gildar_teikn\B2-R1-VG2-001_012