


Grunnlagir, Grunnmynd, 1:50

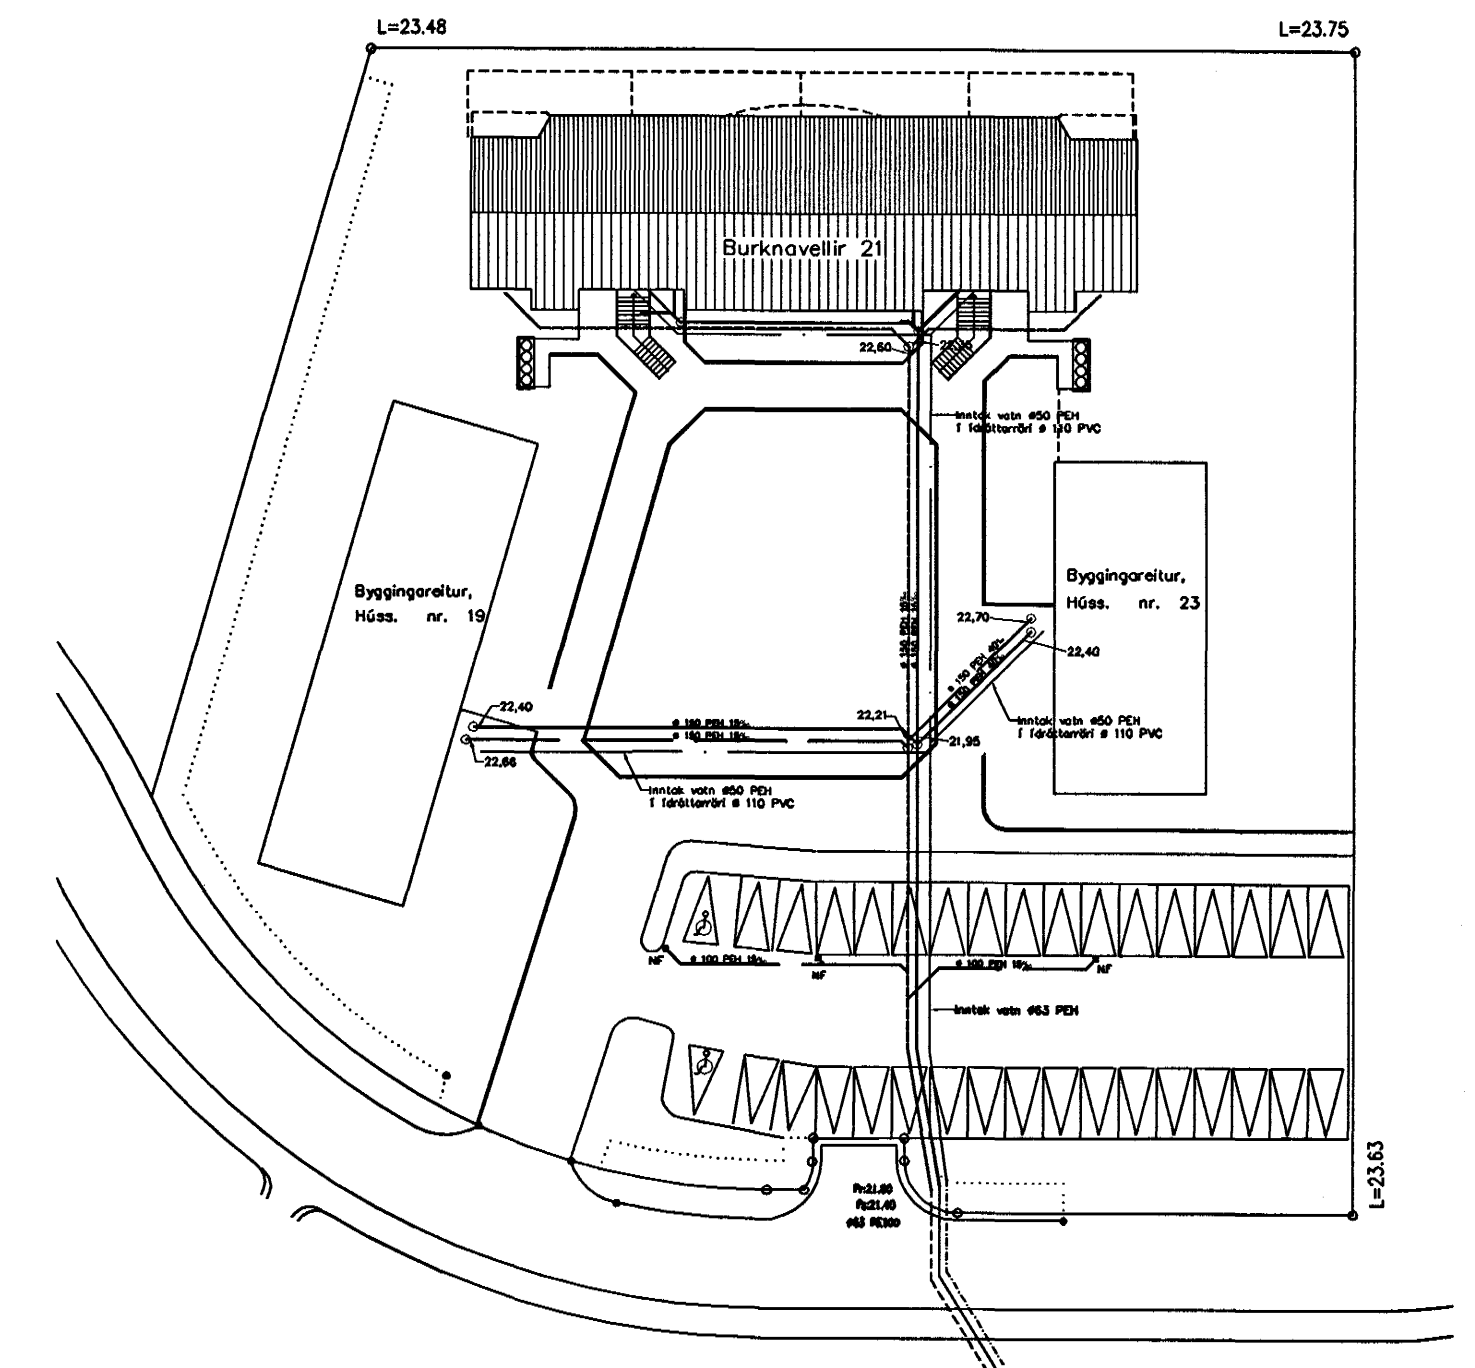

Afstöðumynd 1:500

Tákn fyrir lagnir

- Skoplagn \_\_\_\_\_
- Regnvatnslagn \_\_\_\_\_
- Jarðvatnslagn \_\_\_\_\_
- Jarðvatn+Regnvatnslagn \_\_\_\_\_
- Neysluvatn \_\_\_\_\_
- Bakrennsli Hitaveitu \_\_\_\_\_


- VS Vatnssalerni
- HL Handlaug
- BK Bæðkar
- SB Steypibæð
- EV Eldgáskur
- pV Þvottavél
- SV Skólavaskur
- GNF Gegnumstreymisniðurfall
- NF Niðurfall
- FP Fallþépa
- pN Þakniðurfall

Skýringar

Fráveitulagnir undir botnplötu og utan með húsi skulu vera úr PVC.  
 Grafar skal fyrir lögnum í fullþjappað fyllingaefti.  
 Undir og umhverfis rörin skal vera minnst 150 mm sandlag. Samþykkt þann 16. OKT. 2003.  
 Lagnir skulu liggja á belgnum ekki á múffum.  
 Skeyta skal rör með þar til gerðum þéttihringjum.  
 Þess skal gett að rör geti þanist eðlilega.

Samþykkt þann 16. OKT. 2003.

Byggingarfulltrúinn í Hafnarfirði  
 E.Þ. Sigurbjartur Halldórsson

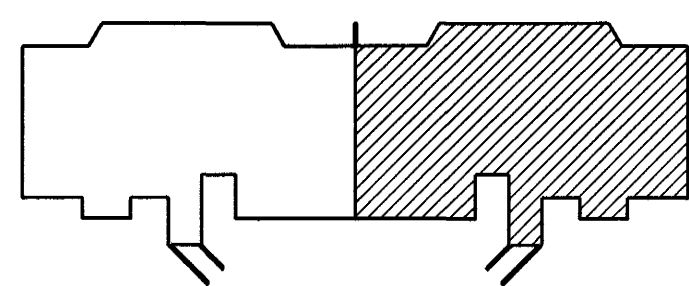

Lykilmynd

| Útgáfa   | Breyting                             | Dagsetning   | Hannað           |
|--|--------------------------------------|--|------------------|
| B1   | Staðsetningu á þakniðurföllum breytt | 14.10.03   |                  |
| <b>Sveinbjörn Hinriksson</b><br>Byggingatæknifræðingur<br>Kt. 160851-2529<br>Strandgötu 28 Hafnarfirði<br>Sími: 555-4008, 961-1951<br>Netfang: svein@si.is |                                      | Staður <b>Burknavellir 21 Hafnarfirði</b><br>Skýring <b>Grunnlagir</b><br>Hannað / Teknað <i>Sveinbjörn Hinriksson</i> |                  |
| Kvarð<br>1:50  | Dagsetning<br>14.10.03               | Verkt.<br>17-03  | Tekn.nr.<br>2-02 |