

ÓTSOG			
NR.	GERD.	STÆRD/DREIFARI/BOX	TEG.
U1	ÓTSOGSVENTILL MED SMÍÐUÐU BOXI HVÍTUR MED LAUSRI KEILU TIL LOFTMAGNSSTILLINGAR 85l/s, 25dB (A)	200/160-160	
U2	ÓTSOGSVENTILL MED SMÍÐUÐU BOXI HVÍTUR MED LAUSRI KEILU TIL LOFTMAGNSSTILLINGAR 35l/s, 25dB (A)	125/125-125	
U3	ÓTSOGSRIST, HVÍT 140l/s 30dB(A)	400x200	
U4	ÓTSOGSVENTILL MED SMÍÐUÐU BOXI HVÍTUR MED LAUSRI KEILU TIL LOFTMAGNSSTILLINGAR 354/s, 25dB (A)		
U5	ÓTSOGSRIST Í SAL, HVÍT 3611 l/s 25dB (A) MED A L "BARS"	GATMÁL 2500-1000	
U6	BAKRIST Í SAL TIL HLJÓÐDEMPUNAR 2400x1000	STIFAB/FAREX ALDT-1	
U7	HURDARRIST 130 l/s, 15Pa	800-150	
INNBLÁSTUR			
NR.	GERD.	STÆRD	TEG.
I1	DREIFARI MED SLÉTTA NEDRIFLÖTU, HVÍTUR OG MED BOX TIL LOFTMAGNSSTILLINGAR 77l/s, 25dB(A)	200/160-200	
I2	INNBLÁSTURSRIST, STILLANLEG BLÖÐ, HVÍT 65l/s, 25dB(A)	500x100	
I5	INNBLÁSTURSRIST Í SAL HVÍT 100 l/s ,22 dB (A) MED HÁLS SEM SMÍÐADUR ER Á Ø500 STOKK	400-150	

LOFTSTOKKAR OG TENGISTYKKI:

- STOKKAR OG TENGISTYKKI ERU ÝMIST SÍVALIR EDA FERKANTADIR.
- STOKKAR ERU ÚR GALV. STÁLPLÖTUM, LÁGMARKSPYKKT SEM HÉR SEGIR:
PVERMÁL EDA STÆRSTA HLID 201-1400mm : ÞYKKT 1.0mm
PVERMÁL EDA STÆRSTA HLID 1401-2200mm : ÞYKKT 1.25mm
PVERMÁL EDA STÆRSTA HLID ≥2200mm : ÞYKKT 1.5mm
- KERFI SKULU MINNST UPPIFYLLA ÞÉTTLEIKAFLOKK B SKV. DS 447.
- ALLAR HLIDAR Í KÖNTUÐUM STOKKUM SKAL STYRKJA MED KROSSBROTI.
- STOKKAR SKULU HENGDIR Í STEYPU MED 10mm SNITTEINUM MÚRBOLTUM.
- VID ALLAR, BRUNA- OG SPJALDLOKUR KOMI GAUMLÖGUR.
- FRÁGANGUR SKAL VERA Í SAMRÆMI VID GILDANDI STAÐLA OG REGLUGERDIR.



- ⊗ ÞVERSNIÐ Í INNBLÁSTURSTOKK
- ⊙ ÞVERSNIÐ Í ÓTSOGSSTOKK
- AA (xxx) INNBLÁSTUR AA=NÚMER(NR) (xxx), LOFTMAGN l/s
- AA (xxx) ÓTSOG AA=NÚMER (NR) (xxx), LOFTMAGN l/s
- SL = STILLILOKA
- BL = BRUNALOKA
- RL+BL = SAMBYGGD REYK-OG BRUNALOKA MED MÓTOR
- GL = GAUMLÖGA

HLJÓÐGILDRA MED 50mm EIN, L=LENGD

HNITASKRÁ FYRIR LOFTRÆSILAGNIR:

	X hnit	Y hnit	Z hnit
LS1	355691.692	400333.264	13.35
LS2	355696.153	400317.665	13.19
LS3	355722.947	400322.207	13.65
LS4	355724.067	400327.069	13.65
LS5	355742.647	400322.101	13.65
LS6	355744.320	400319.206	13.65
LS7	355743.959	400317.853	13.65
LS8	355742.285	400320.748	13.65
LS9	355726.370	400325.004	13.65
LS10	355724.179	400323.737	13.65
LS11	355723.821	400322.403	13.65
LS12	355723.851	400321.731	13.65
LS13	355727.872	400323.478	13.65
LS14	355740.624	400320.068	13.65
LS15	355742.556	400316.726	13.65
LS16	355746.613	400324.271	13.35
LS17	355743.548	400312.807	13.19
LS18	355744.990	400312.421	13.19

SKÝRINGAR:

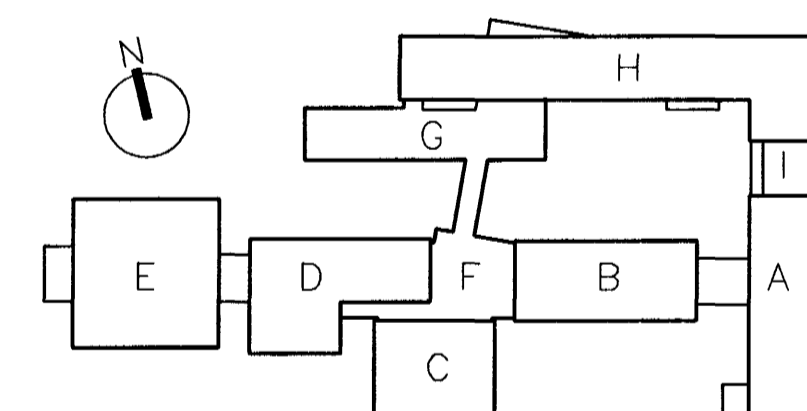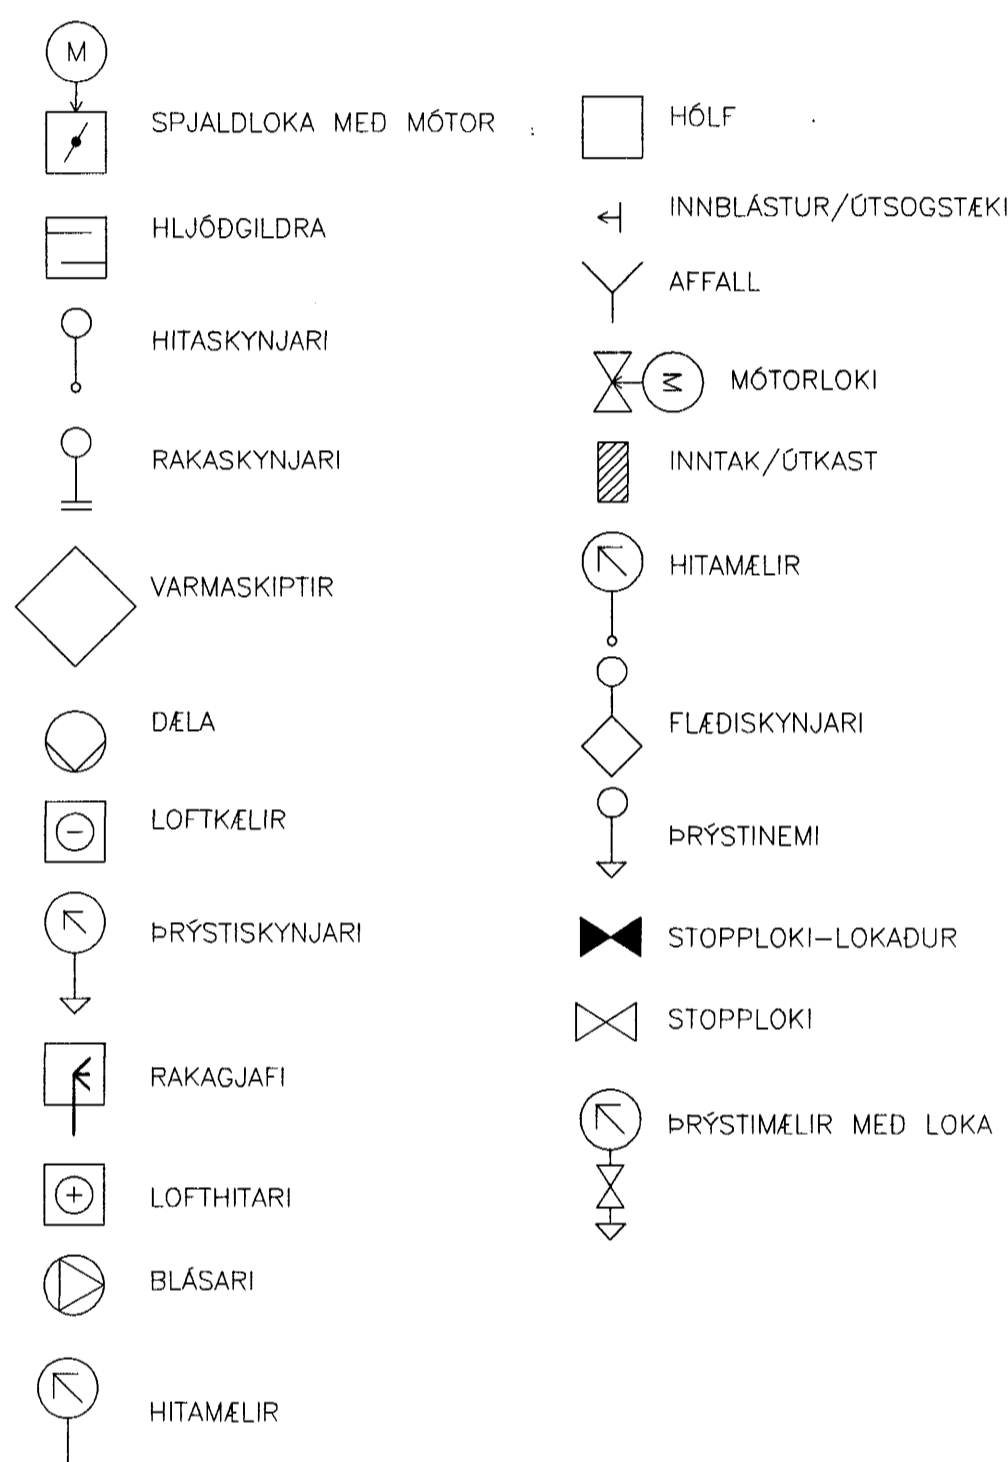

Samþykkt þann

14 OKT. 2003

Þyngingafulltrúginn í Hafnarfirði
Eh. Sigurbjartur Halldórsson

VINNUTEIKNING BATTERÍÐ

28 AUG 2003

FASTEIGNAFÉLAG HAFNARFJARDAR

Abalhönnuður
Sigurbjörn Einarsson
Kennitala: 110557-3399
Kt. 110457-2789

D	28.08.03	HNITASKRÁ (STOKKAR)
C	28.07.03	HNITASKRÁ (STOKKAR)
B	23.07.03	HNITASKRÁ (STOKKAR)
A	22.07.03	HNITASKRÁ
ÓTG.	DAGS.	BREYTING:
		HANNAD
		SAMP.

HRAUNTUNGA 7, VÍÐISTADASKÓLI VIBBYGGING

LOFTRÆSING ALMENNAR SKÝRINGAR

VSB VERKFRÆÐISTOFA

Alun íbúg höfuðað:
Svein Aki Sveinsson Kt. 230855-5609

Annab: SAS Teiknað: LA
Máli: Yfirarið:
Dags: 14.03.2003 Nr: 02830-L00D