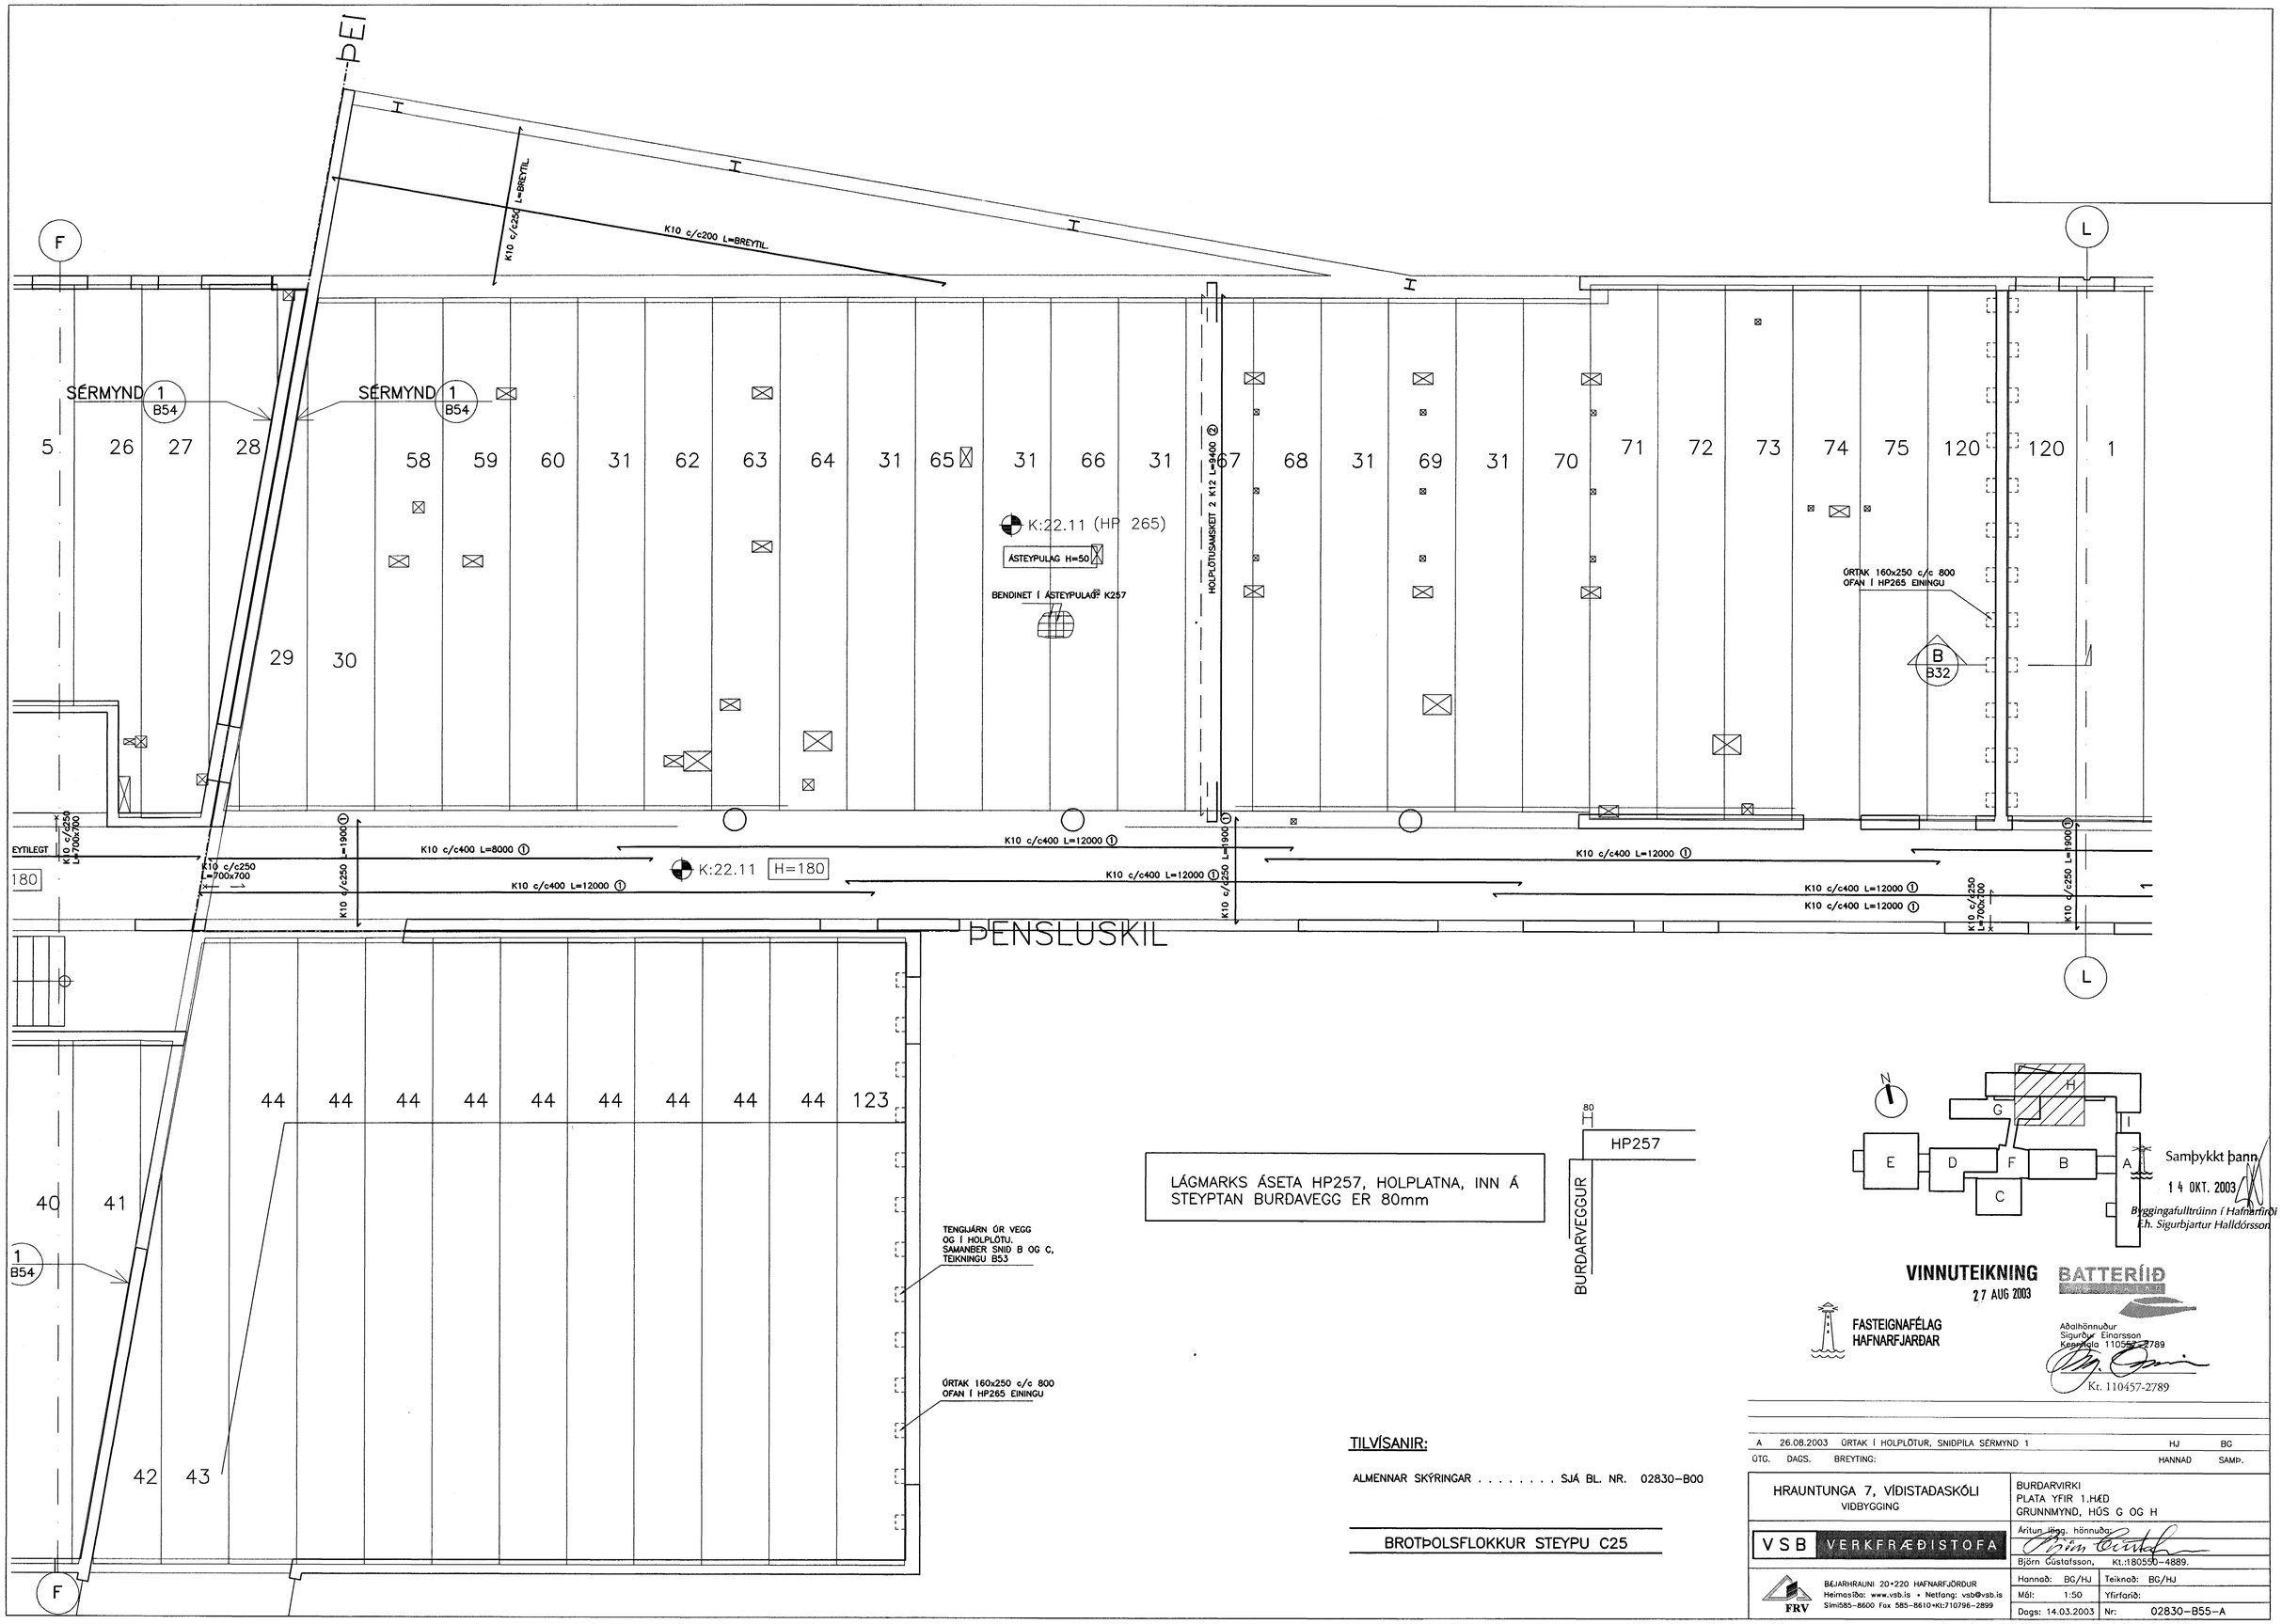

ÞEI
K10 c/c200 L=BREYTIL.
K10 c/c250 L=BREYTIL
SÉRMYND 1 B54
SÉRMYND 1 B54
5 26 27 28 58 59 60 31 62 63 64 31 65 31 66 31 67 68 31 69 31 70 71 72 73 74 75 120 120 1
29 30
K:22.11 (HP 265)
ÁSTEYPULAG H=50
BENDINET Í ÁSTEYPULAG K257
HOLPLÖTUSAMSKEIT 2 K12 L=9400
ÚRTAK 160x250 c/c 800 OFAN Í HP265 EININGU
B B32
EYTILEGT
180
K10 c/c250 L=700x700
K10 c/c400 L=8000
K10 c/c400 L=12000
K:22.11 H=180
K10 c/c250 L=1900
ÞENSLUSKIL
44 44 44 44 44 44 44 44 44 123
40 41
42 43
1 B54
TENGIJÁRN ÚR VEGG OG Í HOLPLÖTU. SAMANBER SNIÐ B OG C, TEIKNINGU B53
ÚRTAK 160x250 c/c 800 OFAN Í HP265 EININGU
LÁGMARKS ÁSETA HP257, HOLPLATNA, INN Á STEYPTAN BURÐAVEGG ER 80mm
80
HP257
BURÐARVEGGUR
N
A B C D E F G H I
Samþykkt þann 14 OKT. 2003
Byggingafulltrúinn í Hafnarfirði
F.h. Sigurbjartur Halldórsson
VINNUTEIKNING
27 AUG 2003
BATTERÍIÐ
FASTEIGNAFÉLAG HAFNARFJARÐAR
Aðalhönnuður Sigurður Einarsson Kennitala 110557-2789
Kt. 110457-2789
TILVÍSANIR:
ALMENNAR SKÝRINGAR . . . . . SJÁ BL. NR. 02830-B00
BROTÞOLSFLOKKUR STEYPU C25
A 26.08.2003 ÚRTAK Í HOLPLÖTUR, SNIÐPÍLA SÉRMYND 1 HJ BG
ÚTG. DAGS. BREYTING: HANNAÐ SAMÞ.
HRAUNTUNGA 7, VÍÐISTAÐASKÓLI
VIÐBYGGING
BURÐARVIRKI
PLATA YFIR 1.HÆÐ
GRUNNMYND, HÚS G OG H
VSB VERKFRÆÐISTOFA
Áritun lögg. hönnuða:
Björn Gústafsson, Kt.:180550-4889.
FRV
BÆJARHRAUNI 20•220 HAFNARFJÖRÐUR
Heimasíða: www.vsb.is • Netfang: vsb@vsb.is
Sími585-8600 Fax 585-8610•Kt:710796-2899
Hannað: BG/HJ
Teiknað: BG/HJ
Mál: 1:50
Yfirfarið:
Dags: 14.03.2003
Nr: 02830-B55-A