SNIÐ A
1:20

SNIÐ D
1:20

LÁGMARKS ÁSETA HP257, HOLPLATNA, INN Á STEYPTAN BURÐAVEGG ER 80mm

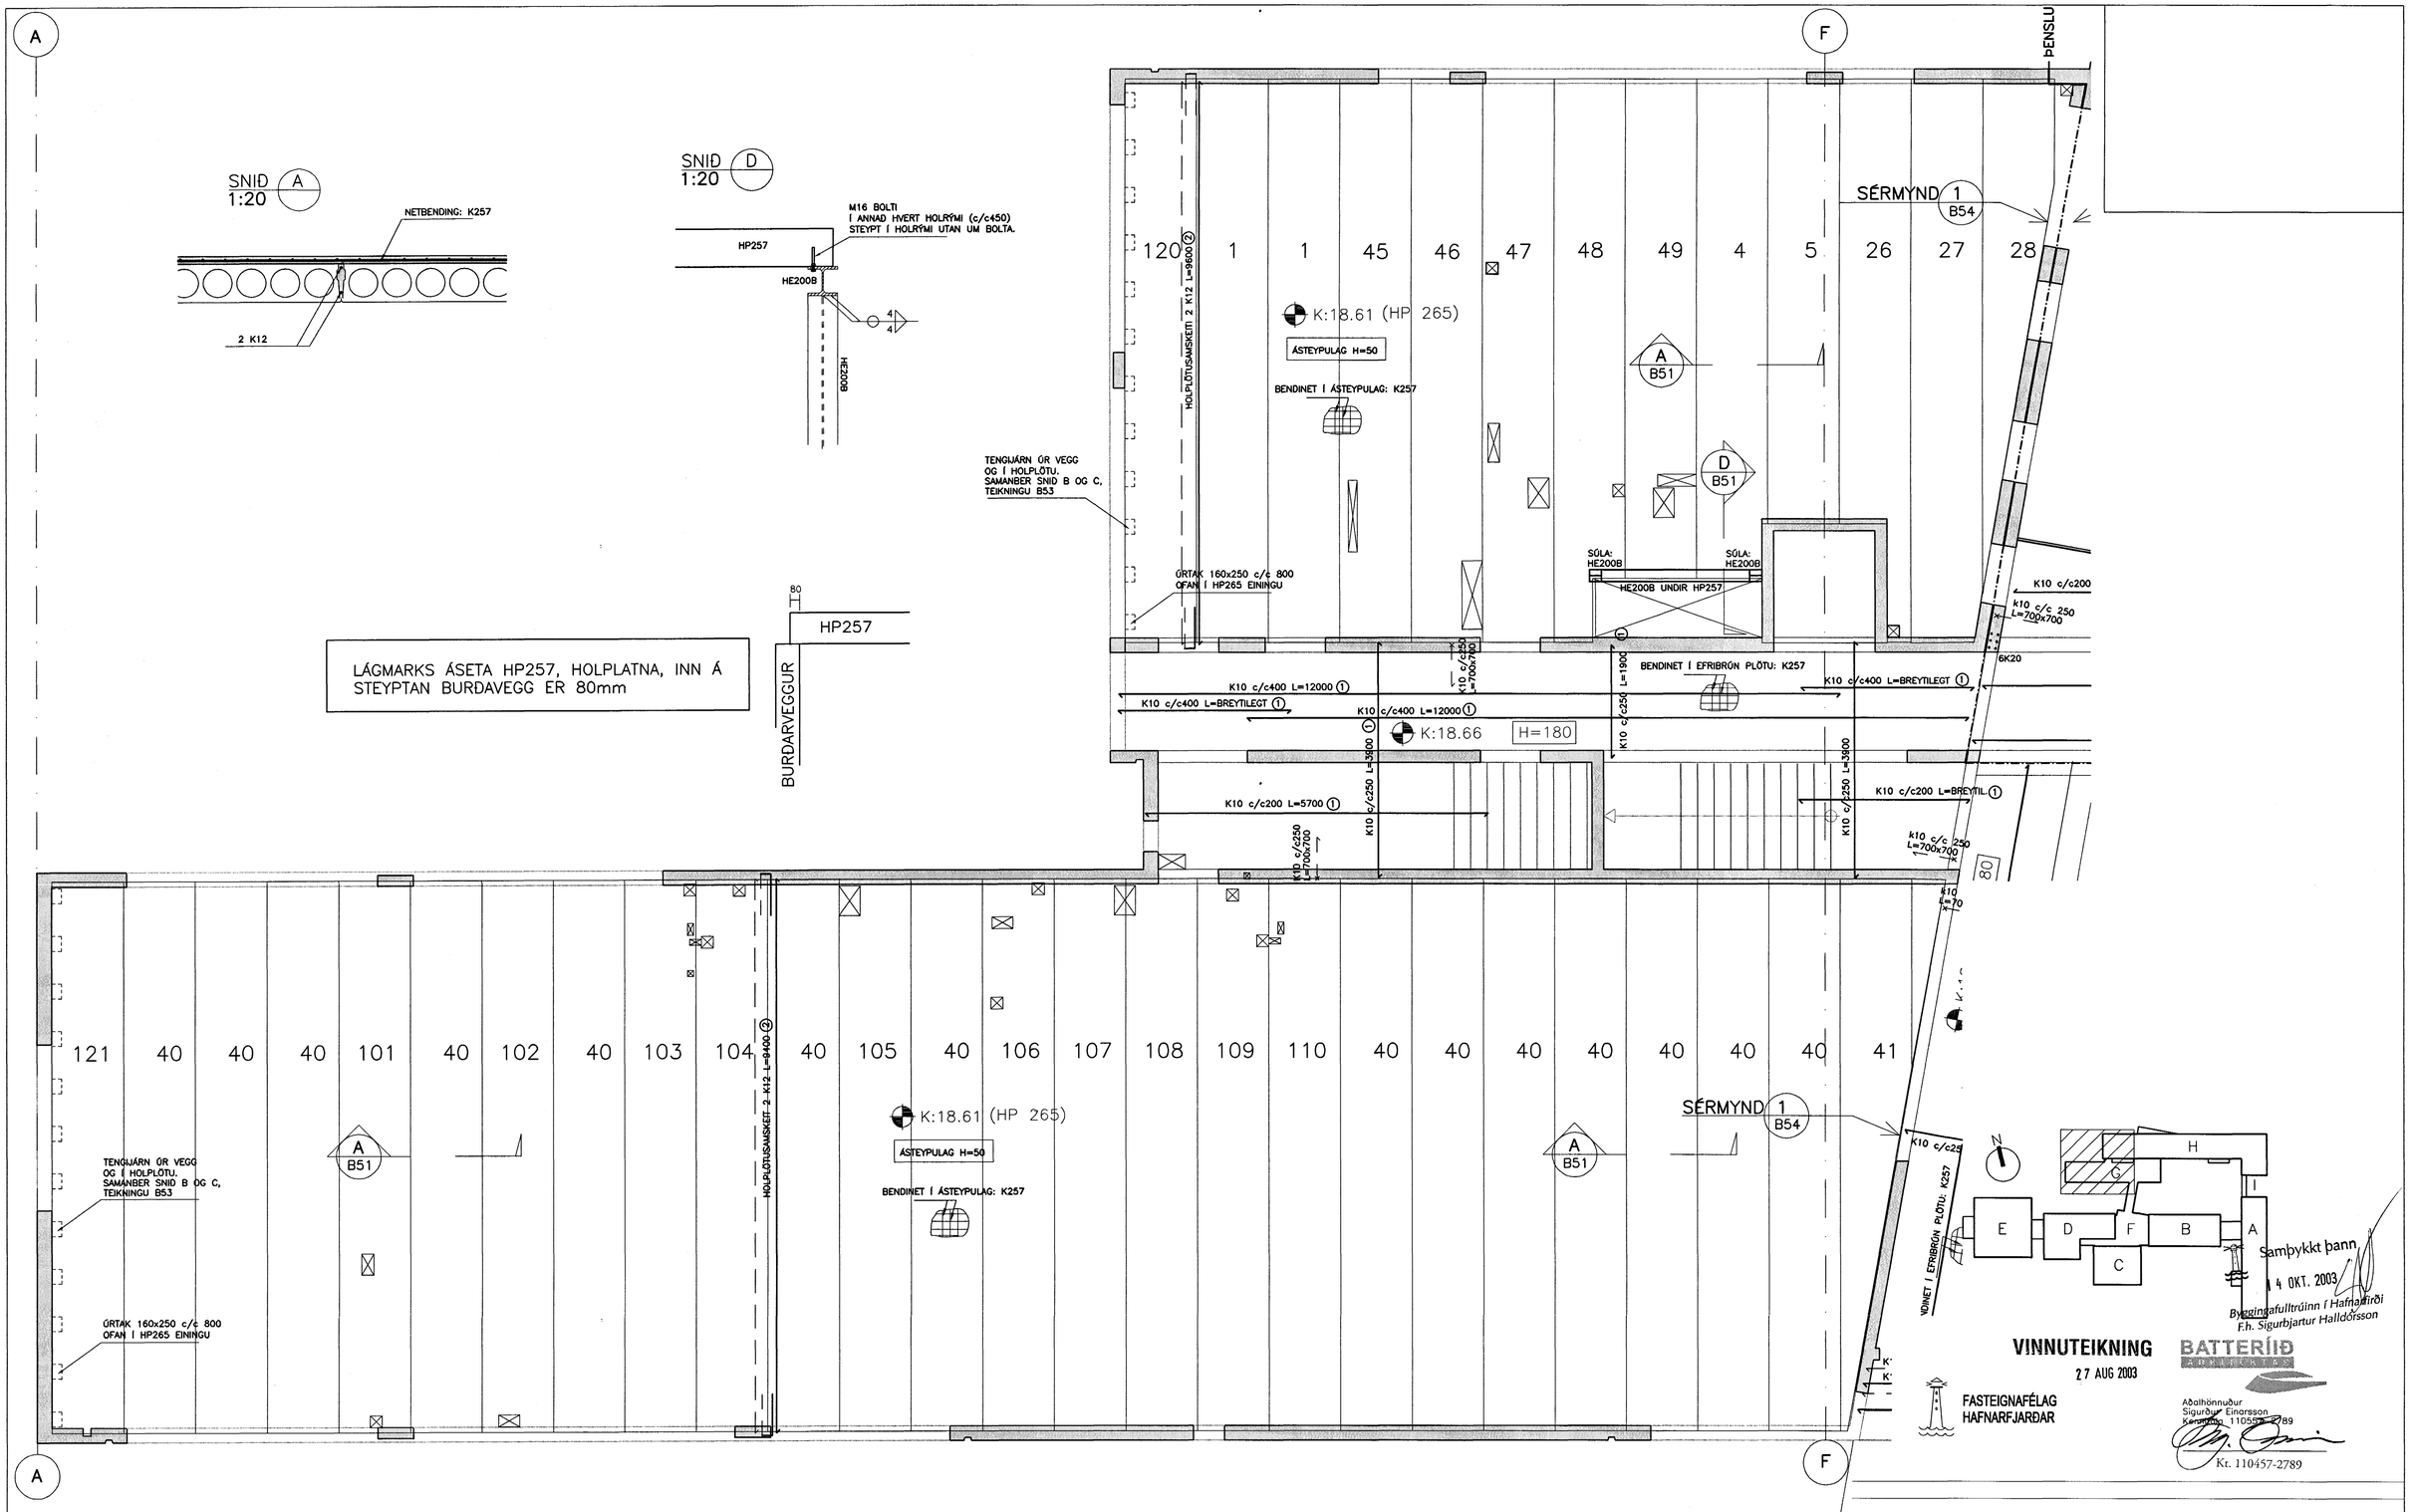

Samþykkt þann
14 OKT. 2003
Byggingafulltrúinn í Hafnarfirði
F.h. Sigurbjartur Halldórsson

VINNUTEIKNING
27 AUG 2003

FASTEIGNAFÉLAG HAFNARFJARÐAR

BATTERÍIÐ ARKITEKTAR

Aðalhönnuður
Sigurður Einarsson
Kennitala: 110572-2789
Kt. 110457-2789

TILVÍSANIR:

ALMENNAR SKÝRINGAR . . . . . SJÁ BL. NR. 02830-B00

BROTÞOLSFLOKKUR STAÐSTEYPTRA PLATNA C25

BROTÞOLSFLOKKUR RAUFASTEYPU C35

ÚTG.	DAGS.	BREYTING:	HANNAÐ	SAMÞ.
A	26.08.2003	TÁKN SÉRMYND 1, ÚRTAK Í HOLPLÖTUR	HJ	BG

HRAUNTUNGA 7, VÍÐISTAÐASKÓLI
VIÐBYGGING

BURÐARVIRKI
PLATA YFIR JARÐHÆÐ,
GRUNNMYN, HÚS G OG H

VSB VERKFRÆÐISTOFA

Áritun löggj. hönnuðs:
Björn Gústafsson, Kt.:180550-4889.

Hannað:	BG/HJ	Teiknað:	BG/HJ
Mál:	1:50	Yfirfarið:	
Dags:	14.03.2003	Nr:	02830-B51-A

FRV
BÆJARHRAUNI 20•220 HAFNARFJÖRÐUR
Heimasíða: www.vsb.is • Netfang: vsb@vsb.is
Sími585-8600 Fax 585-8610•Kt.710796-2899