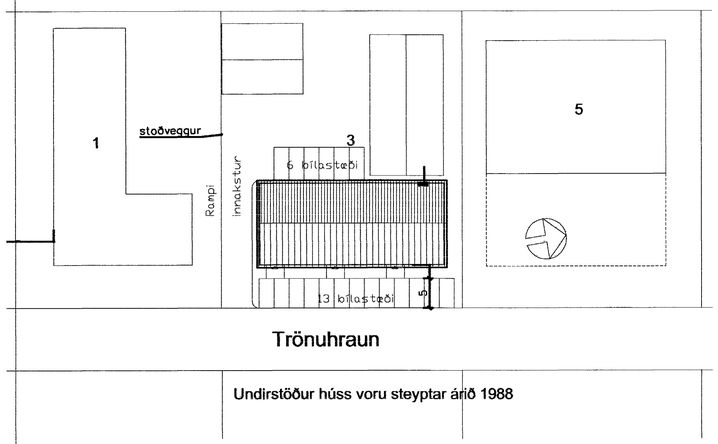

Trönuhraun

Undirstöður húss voru steyptar árið 1988

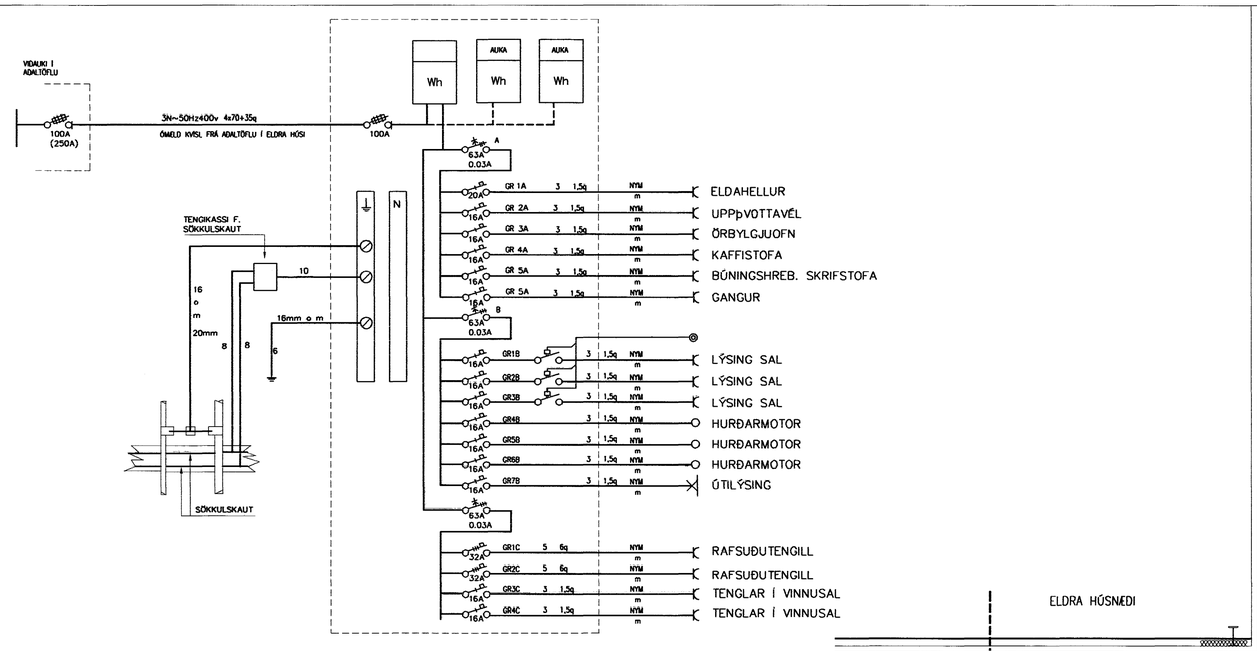

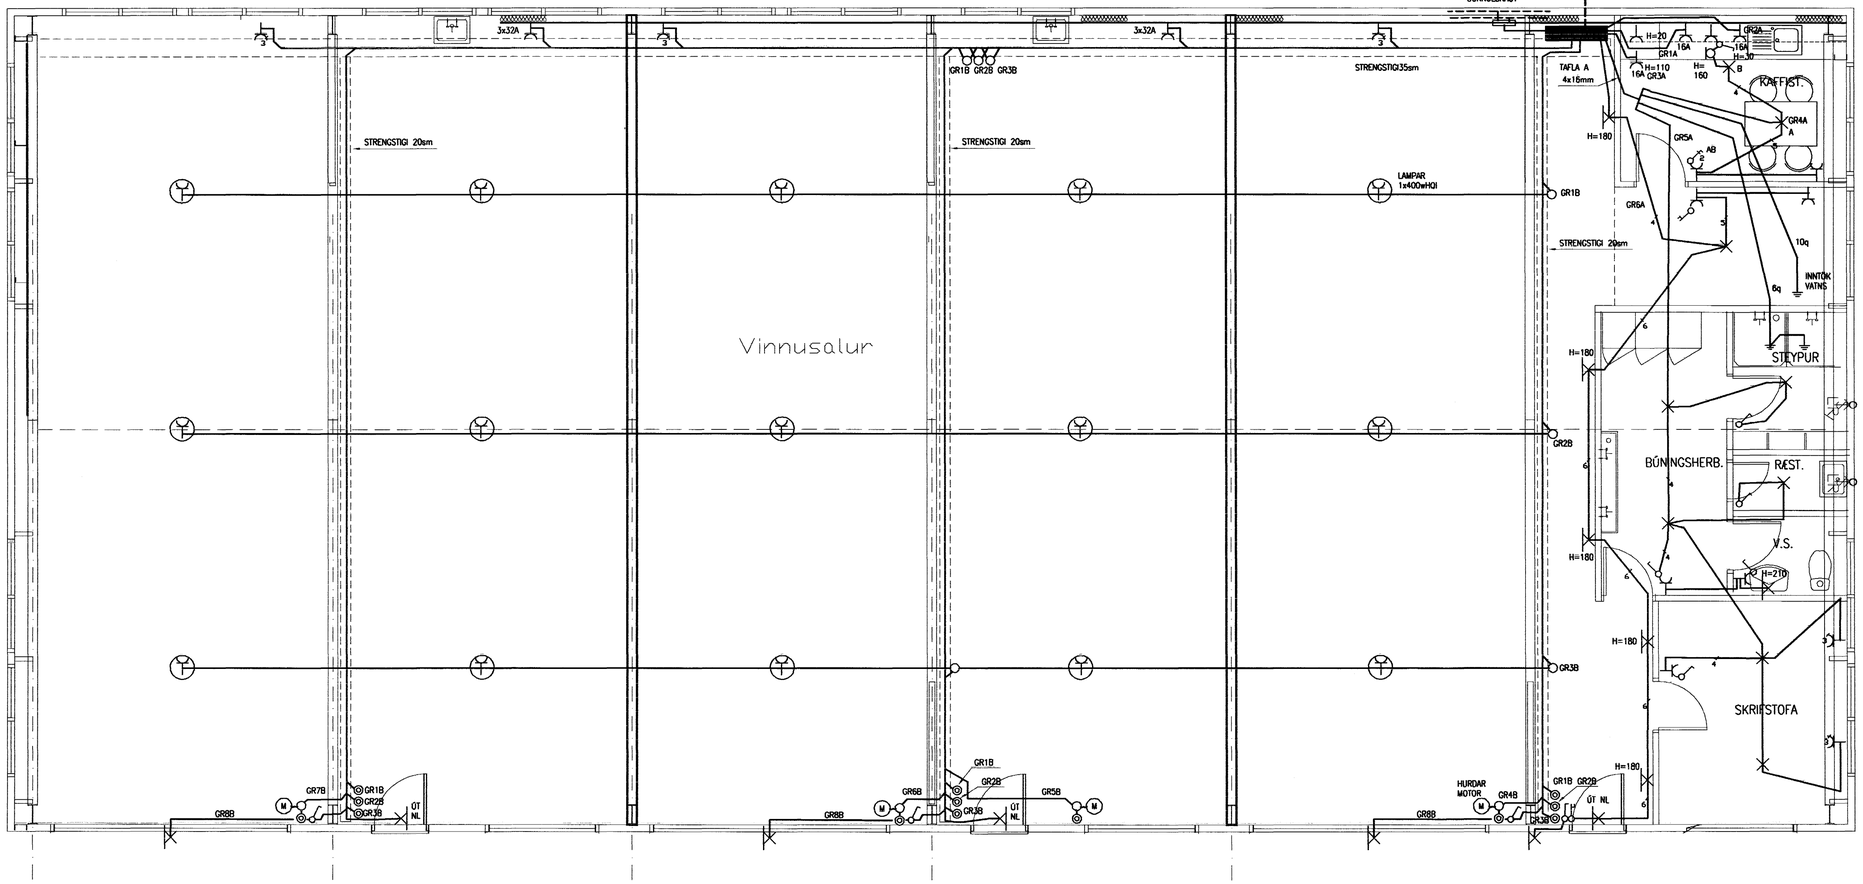

Samþykkt þann
14 OKT. 2003
Byggingafulltrúinn í Hafnarfirði
F.h. Sigurbjartur Halldórsson

RAFLAGNATEIKNISTOFA

THOMAS KAABER RAFIÐNFRÆÐINGUR KT.420198-2999
SKÓLAVÖRÐUSTÍG 3, S 552 1266 FAX 552 8266

TRÖNUHRAUN 3 HAFNARFIRÐI

GRUNNMYND
RAFLAGNIR EINLÍNUMYND
AFSTÖÐUMYND

SK.	BL. 01 AF. 01	MKV. 1:50	D. SEPT.03	H. TK	T. TK
VERKNR. 1079	TEIKN.NR. 01	SAMÞ.			