



Grunnmynd stálvirkis 1:100

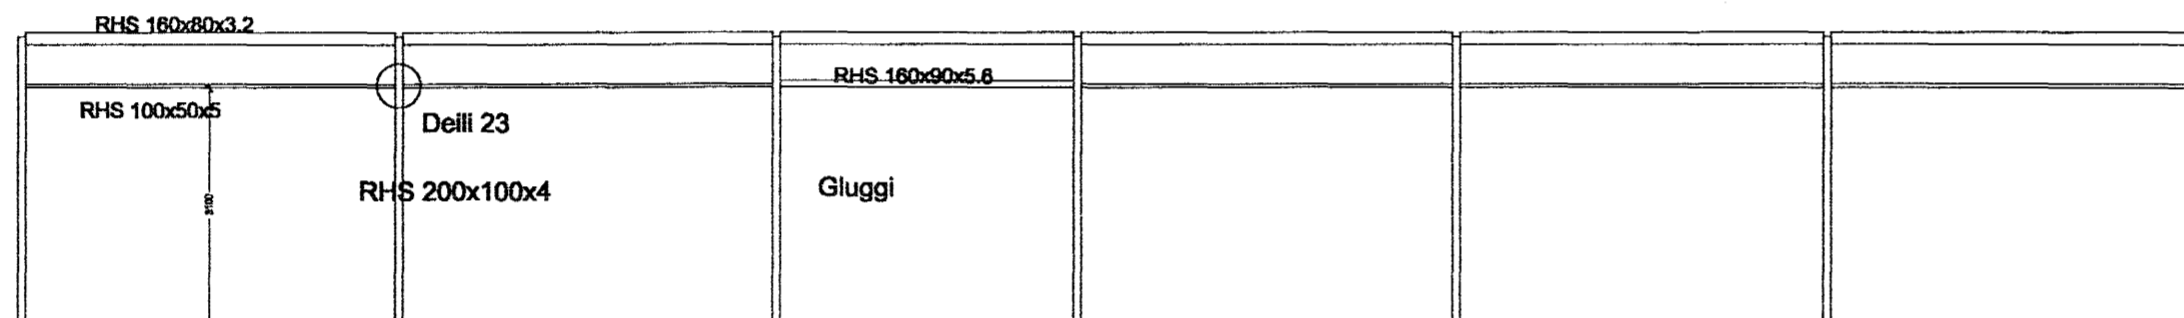


Suðurveggur 1:100

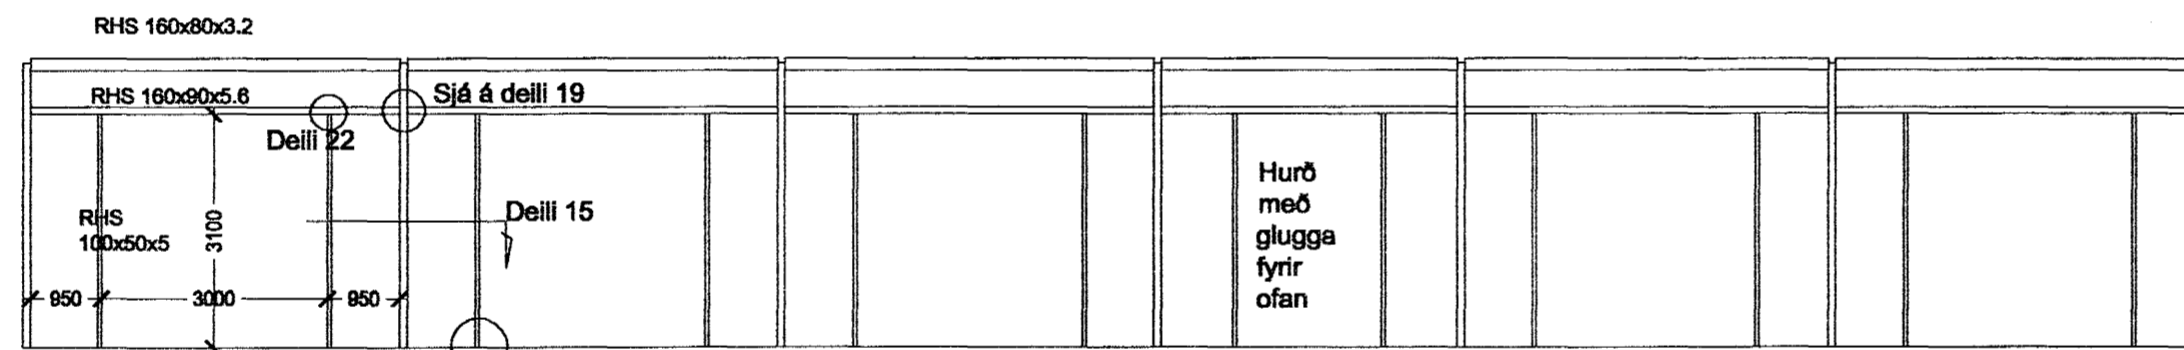

Norðurveggur 1:100

Dýnstæfir eru festir með límboltum í aðild að (eidd innsteyptir)

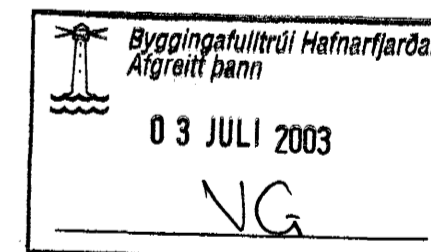

Stál.  
 Allt stál í grindinni er Fe 360 (St.37) samkvæmt DS/ISO 630, heitgalvaniserað eftir smíði. Þversnið og gerð RHS bita er samkvæmt DIN 59410.  
 Boltar í samsetningum og festingum eru heitgalv. af gæðum 8.8 með  $f_{ub} = 800$  MPa. Múrboltar eru Hilti eða sambærilegir að gæðum.

Verk. 511-02 Reykjavíkurvegur 54, Hafnarfirði

Guðmundur Gunnarsson  
 byggingaverkfræðingur  
 Langagerði 15  
 108 Reykjavík  
 sími/fax 5888786  
 GSM 897 8786  
 kt. 010754-5939  
 netfang noinoi@simnet.is

Teikning: Stálgrind

Mál: 1:100  
 Dags: 22. 03.03