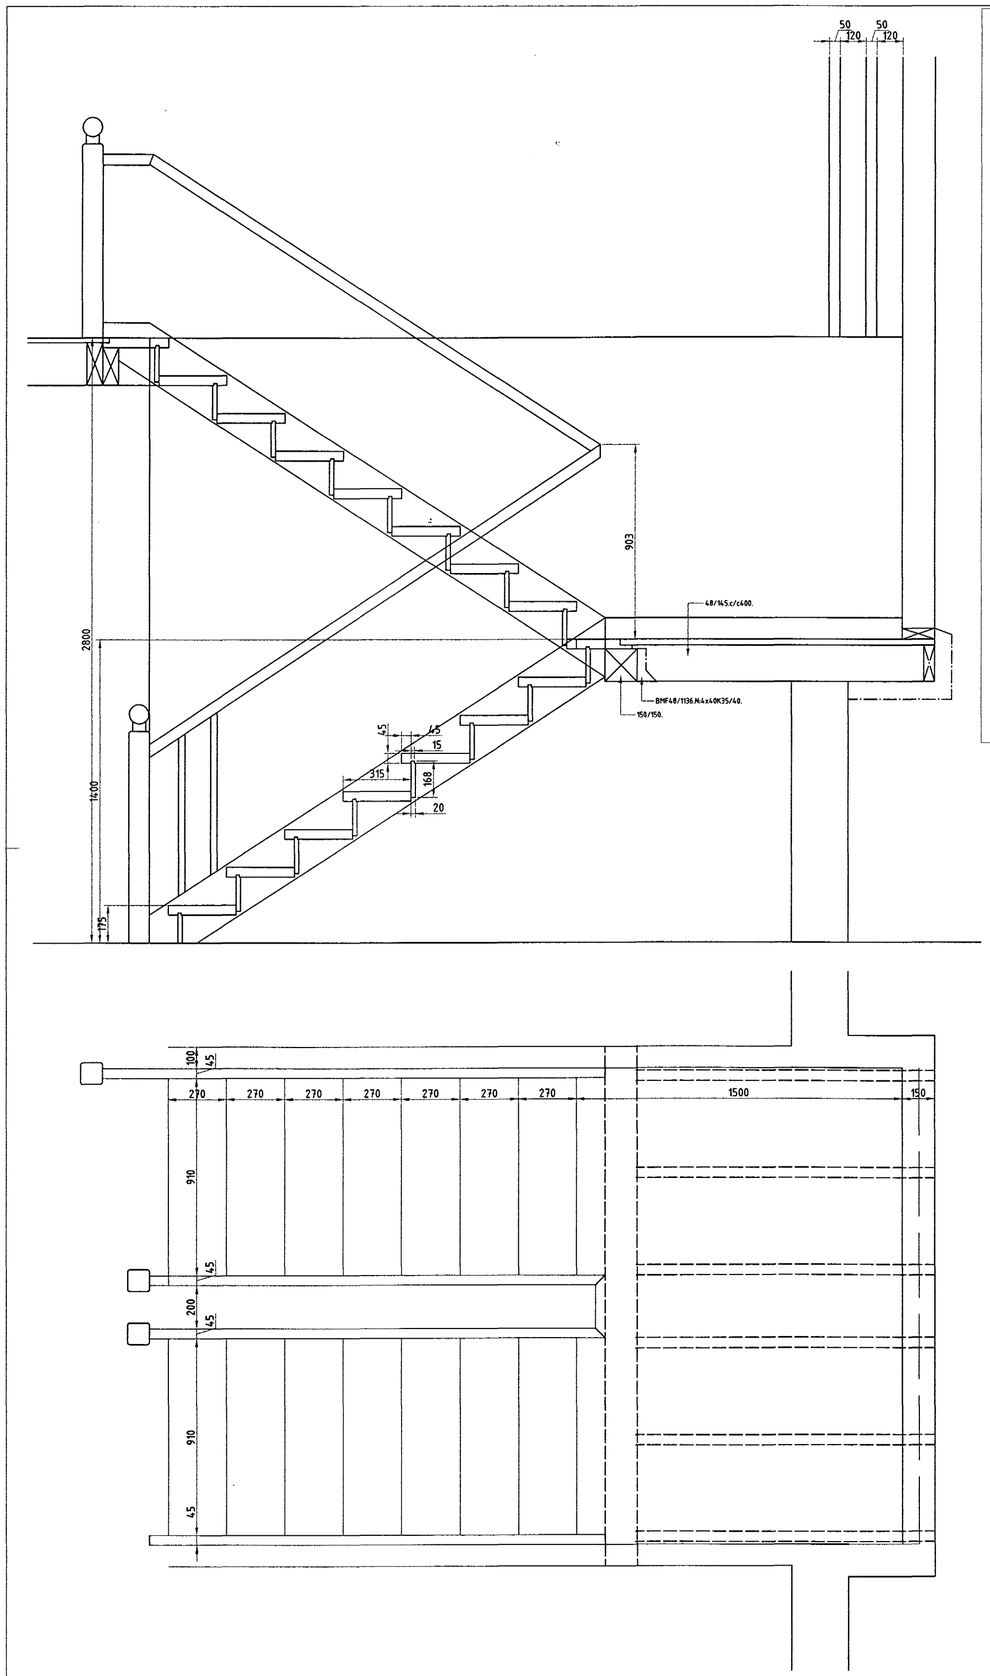

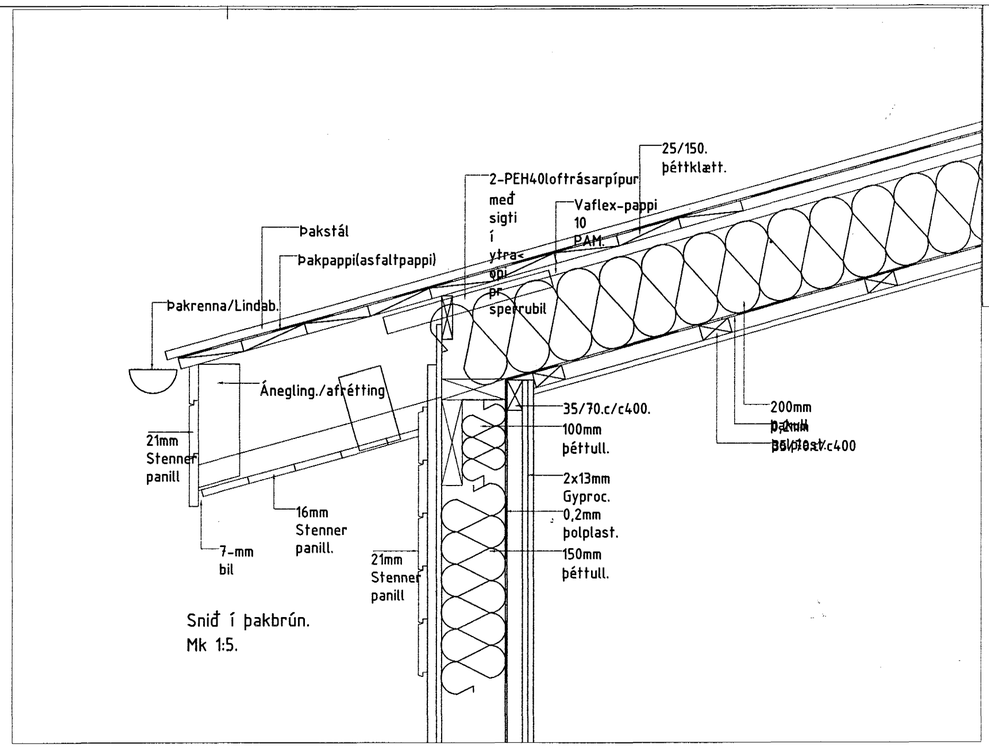

Snið í þakbrún.
Mk 1:5.

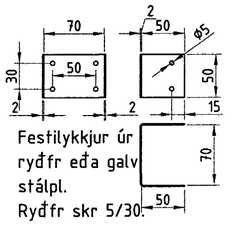

Festilykkjur úr ryðfr eða galv stálpl.
Ryðfr skr 5/30.
m-kúptum haus.

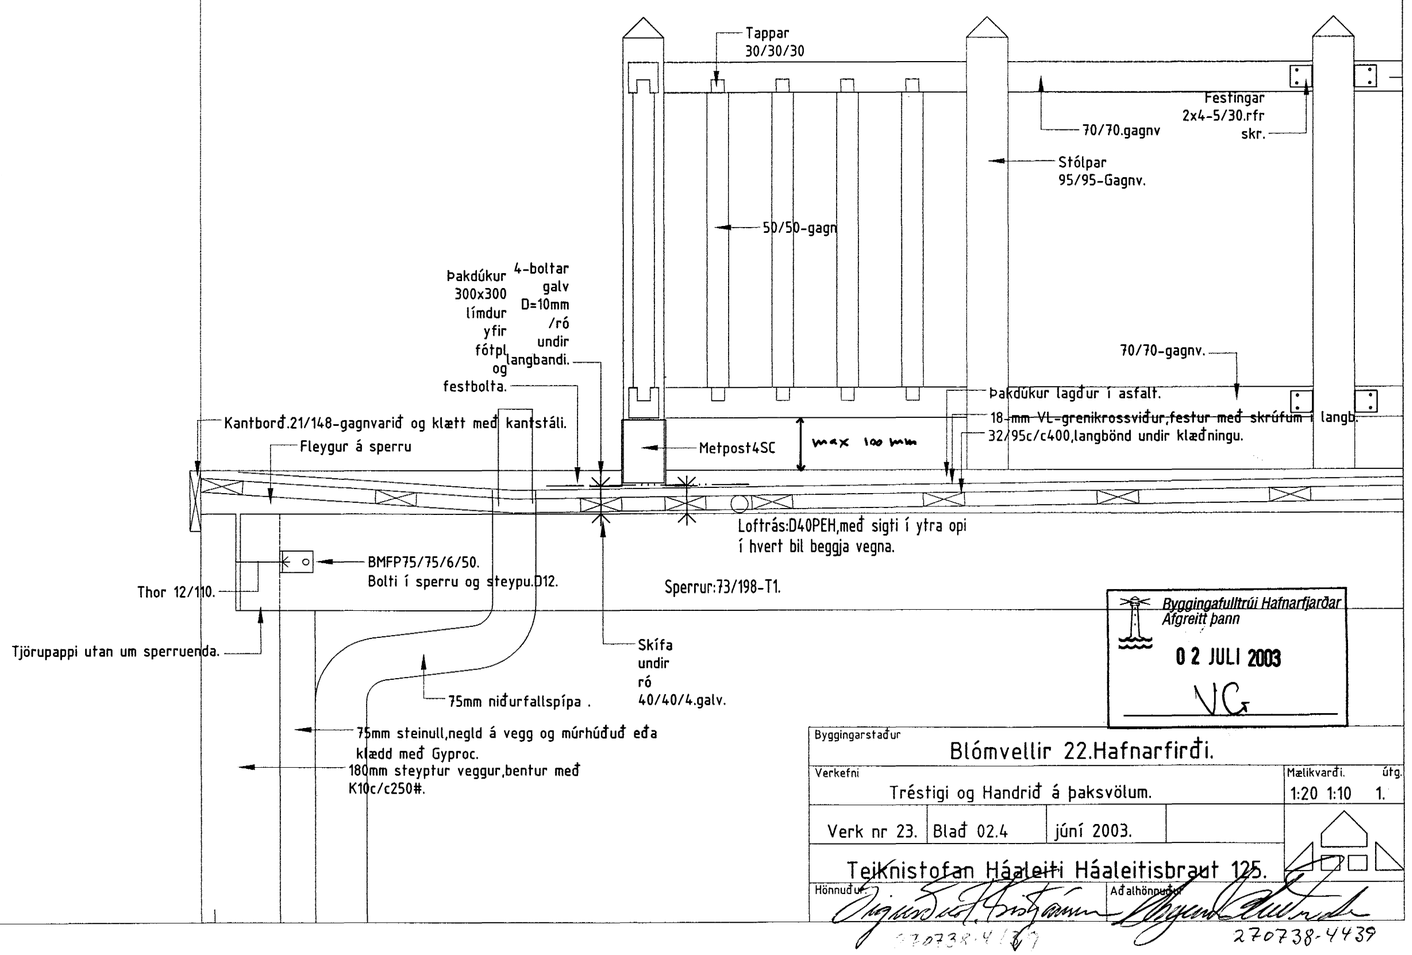

Byggingafulltrúi Hafnarfjarðar
Afgreitt þann
02 JULI 2003
VG

Byggingarstaður: Blómvellir 22.Hafnarfirði.			
Verkefni: Tréstigi og Handrið á þaksvölum.			Mælikvarði. 1:20 1:10 útg. 1.
Verk nr 23.	Blað 02.4	júní 2003.	
Teiknistofan Háaleiti Háaleitisbraut 125.			
Hönnuður: 270738-4		Aðalhönnuður: 270738-4439	