



Lagnir, grunnmynd 1:50

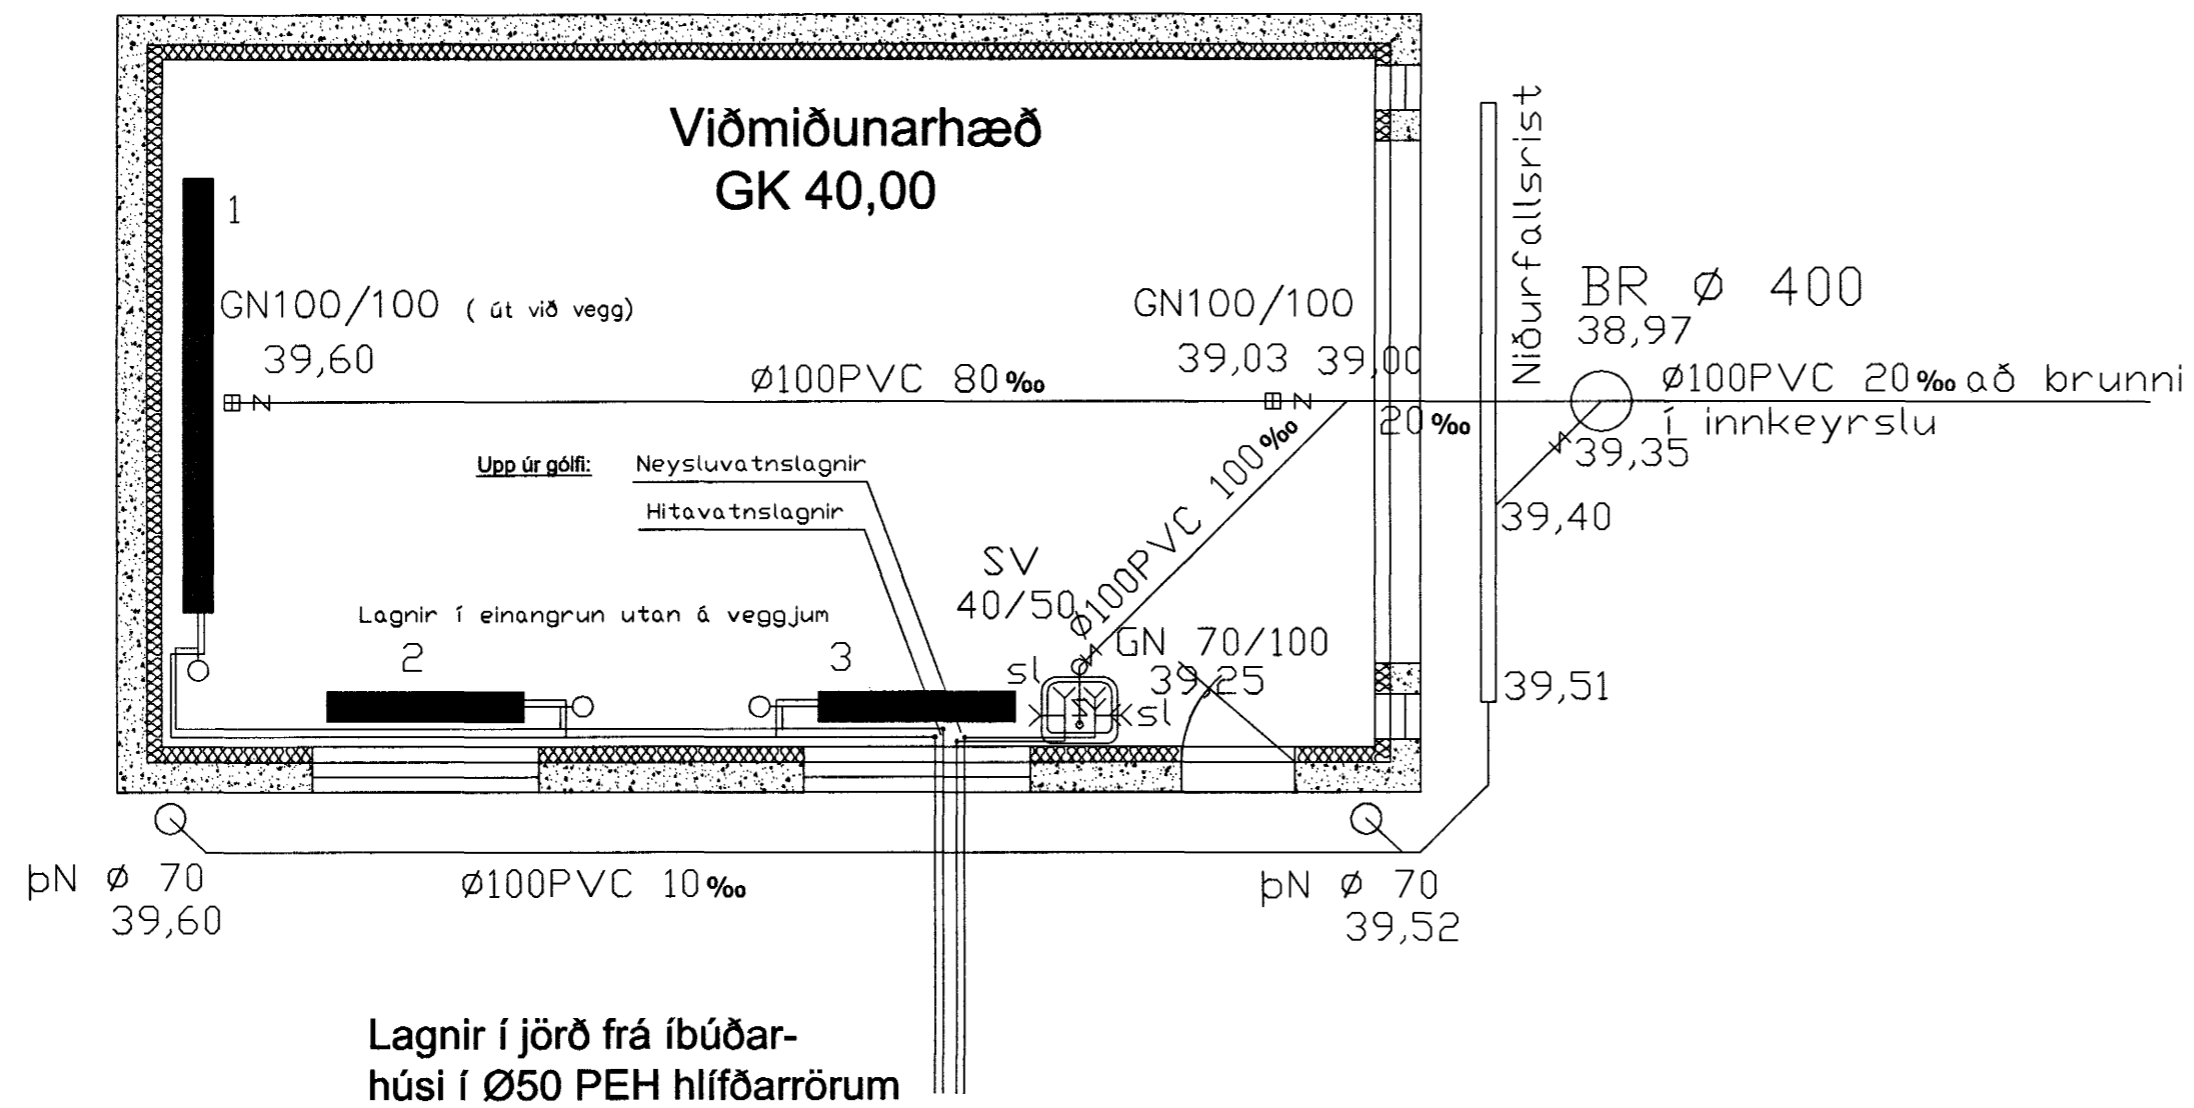


Lagnir, rúmmynd 1:50

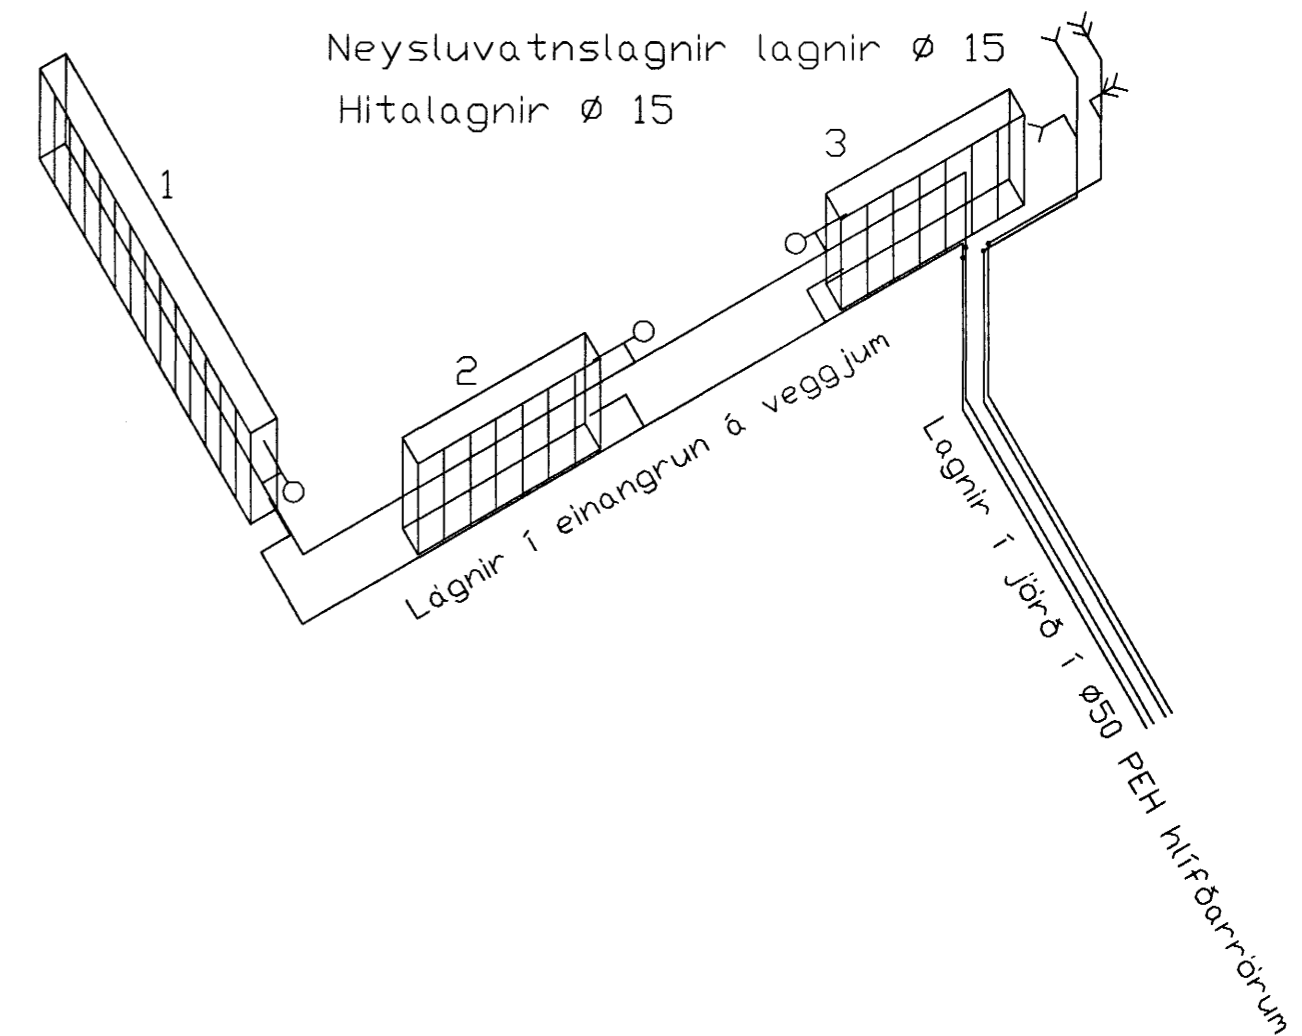

NÚMER	STAÐUR	AFKÓST (wött)	LENGD (mm) max	HÆÐ (mm) max	TENGING
1	BÍLSKÚR	2800	2800	600	AB 10
2	BÍLSKÚR	1400	1400	600	AB 10
3	BÍLSKÚR	1400	1400	600	CD 10

SAMTALS 5600 wött

Afstöðumynd 1:500

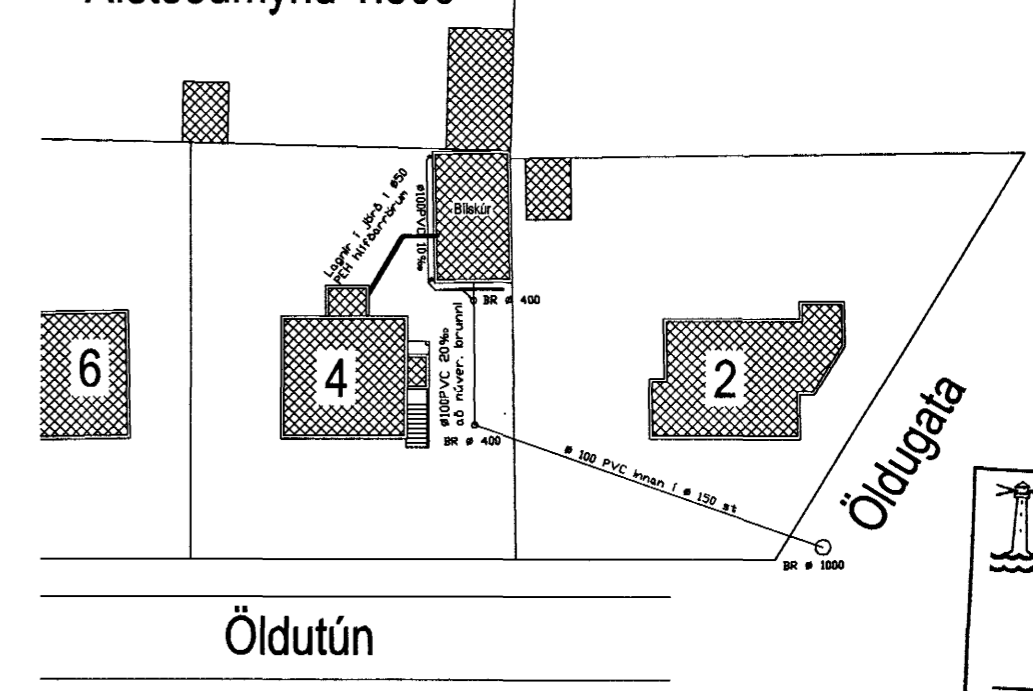

Hitalagnaefni svört stálrör skv. DIN 2440.
Lagnir einangrist með viðurkenndri einangrun.
Á ofna komi Danfoss ofnlokar skv. teikn.

Vatnslagnaefni galv. stálrör skv. DIN 2440.
Lagnir einangrist með viðurkenndri einangrun.
Næst kaldvatnslögn komi auk þess sísalpappi.

Ef notað er annað lagnaefni skal það vera vottað af R.B.

Byggingafrulltrúi Hafnarfjarðar
Afgreitt þann
19. JUNI 2003
VG

19/6 '03 *Halldórs Hanneðsson*

VERKFRÆÐISTOFA HALLDÓRS HANNEÐSSONAR S.5654355
GUNNARSSUNDI 10 HAFNARFIRÐI

ÖLDUTÚN 4, HAFNARFIRÐI
NÝR BÍLSKÚR
LAGNIR; GRUNNMYND, SNIB, RÚMMYND, AFSTAÐA

Mkv. 1:20 1:500
Reiknað: H H
Teiknað: H H
Kt. hönnuðar: 141139-2159
Breytt:

Verki: Öldutún 4 Blað nr.: 2.01 Dags: 15.maí 2003