þar sem Þessir vinklar eru sýndir
skal benda sem hér segir:
K10 600+600=1200 cc/150
Stungið niður í ytri brún veggja og
beygt inn í efri brún plötu.

Járn í ytri brún veggjar: K10 #250 lóðrétt og lárétt.
Járn í innri brún veggjar: K10 #250 lóðrétt og lárétt.
Steypuhula við innri brún veggjar: 10mm.
Steypuhula í ytri brún veggjar: 30mm.

Ídráttarrör, botnkóti í rör: K. 16,54m
150mm fyrir hitaveitu.
50mm fyrir rafmagn.
50mm fyrir síma.
75mm fyrir kalt vatn.
50mm fyrir fjarskiptalagnir.

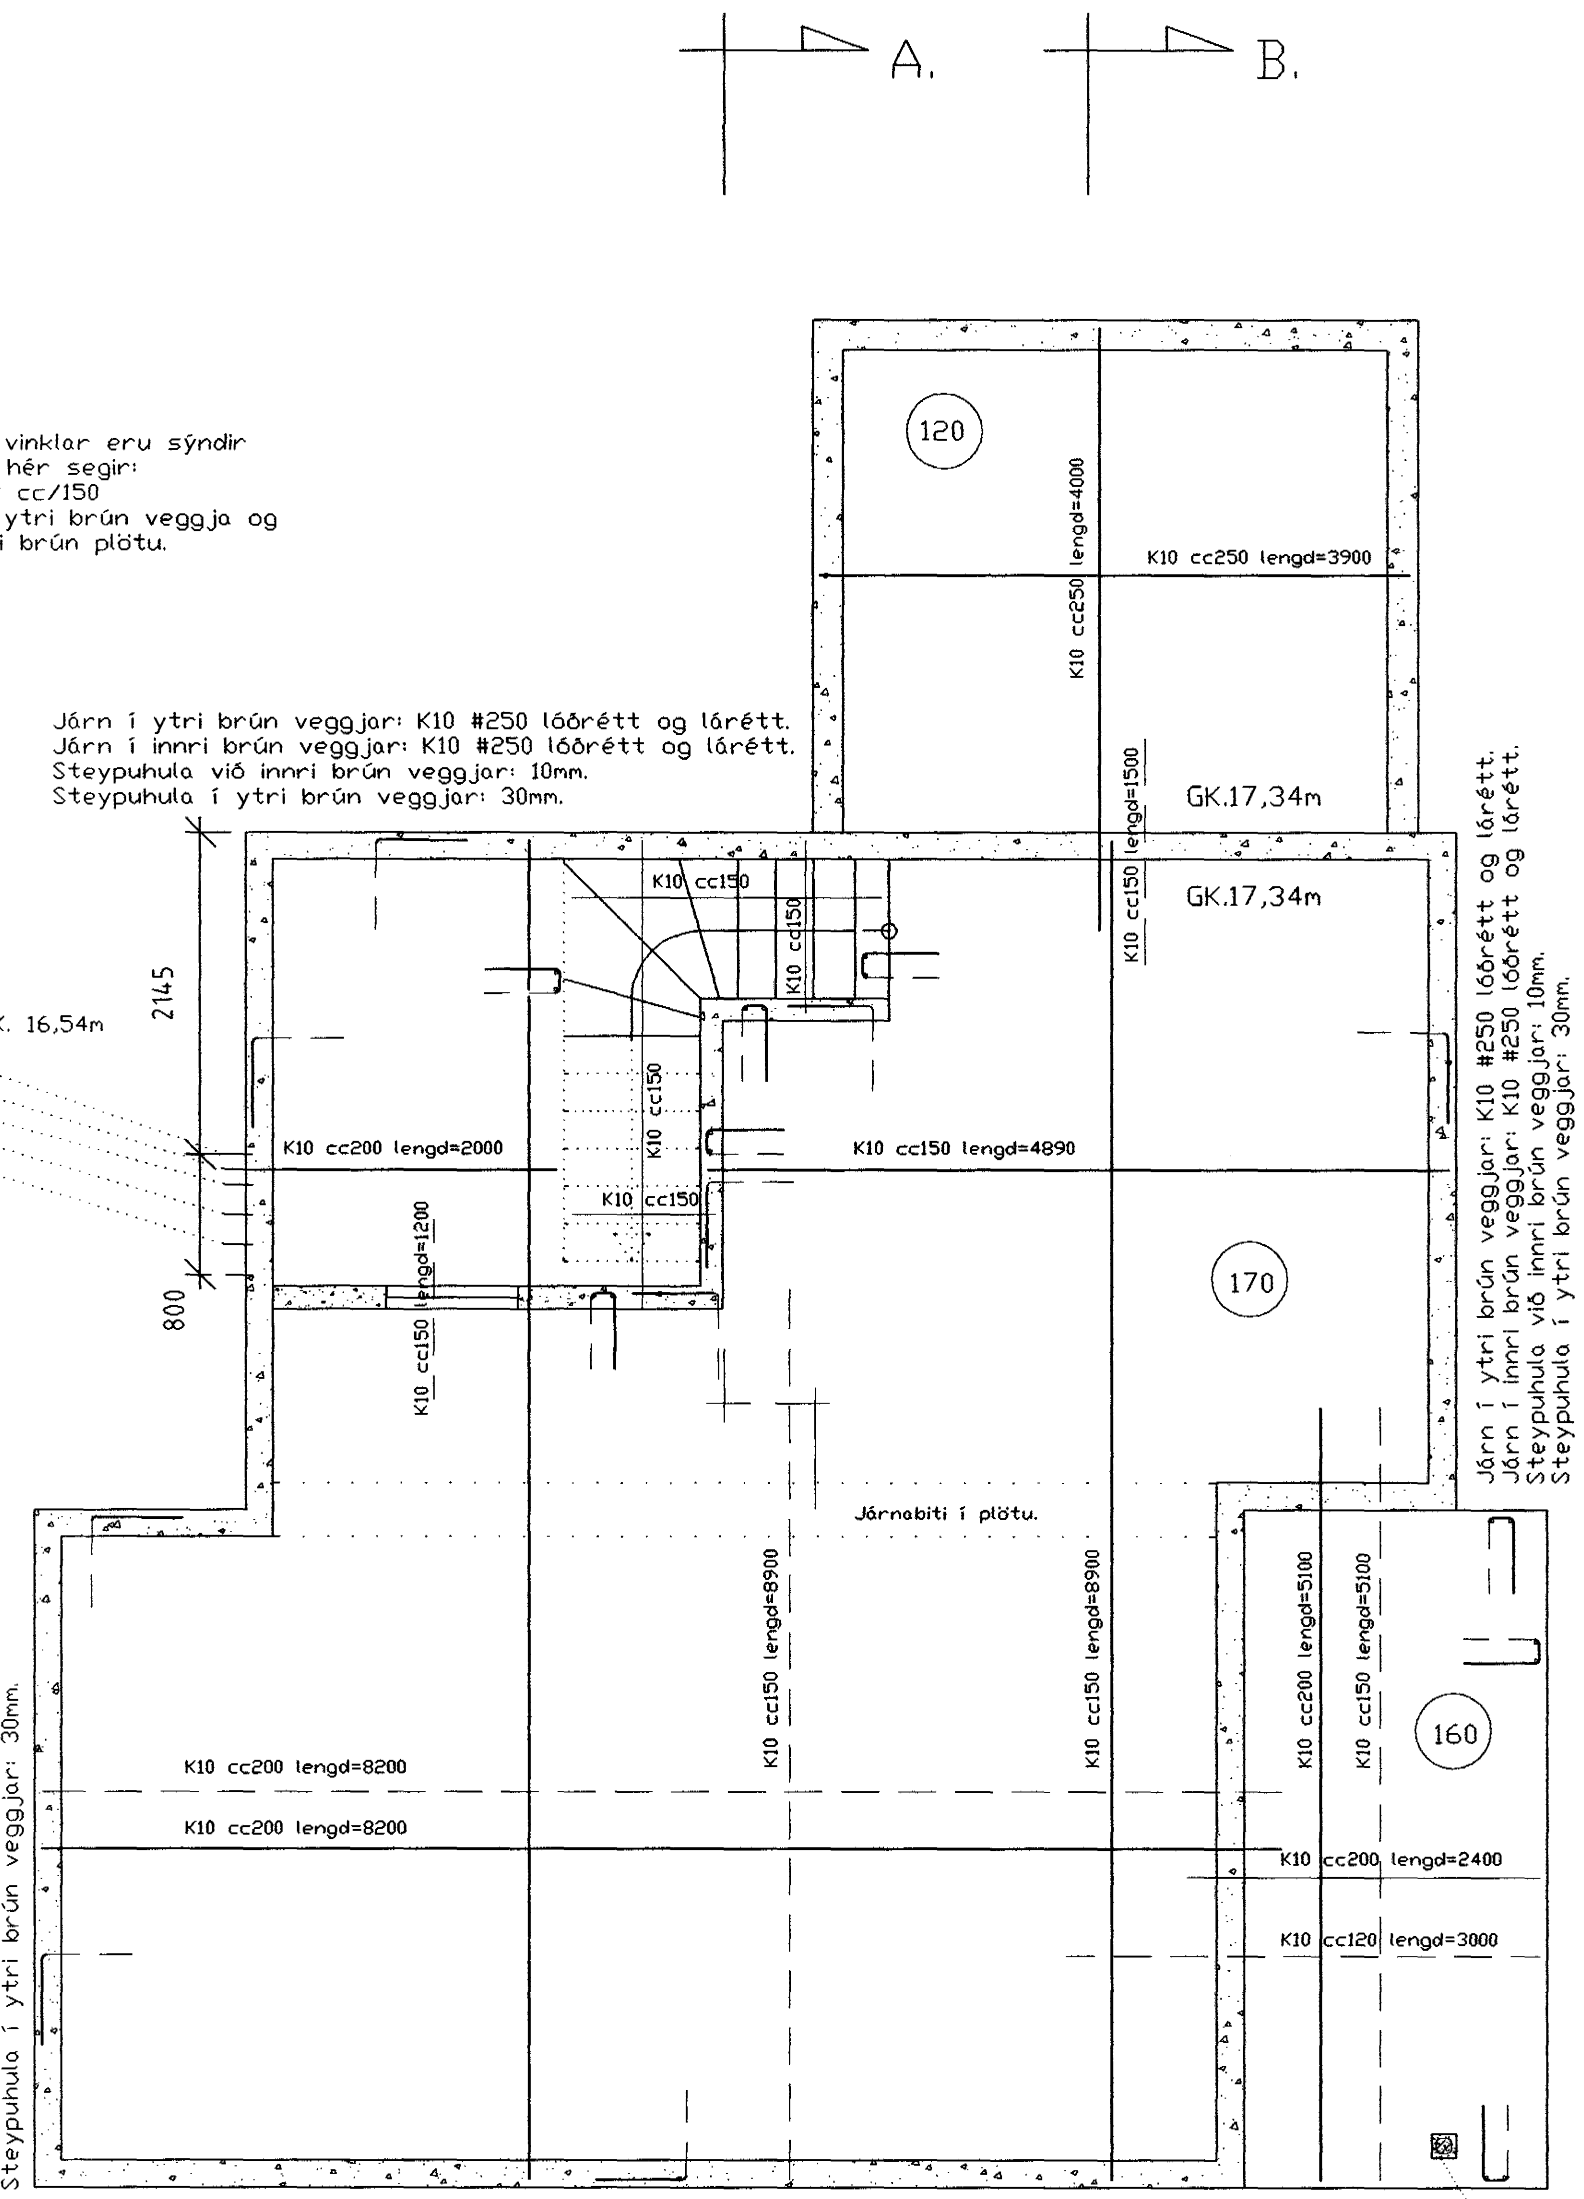

Járn í ytri brún veggjar: K10 #250 lóðrétt og lárétt.
Steypuhula í ytri brún veggjar: 30mm.

þar sem Þessar lykkjur eru sýndar
skal benda sem hér segir:
Lykkjur K10 cc200.
Utanmál lykkju= 550+100+550= 1200mm
2 stk. læsingajárn K10

Súla 160x160 mm
4 stk. K10 lóðrétt.
Lykkjur K10 cc150mm.
Utanmál lykkju: 100x100mm.

Grunnmynd steyptra veggja.

VeggÞykkt steyptra útveggja er 180mm.
VeggÞykkt steyptra innveggja er 150mm.
Staðsetning veggja og stiga, sjá aðalteikningu.
Sjá teikningar: B-1, B-3, B-4, B-5, S-1.
Sjá ennfremur lagnateikningar.

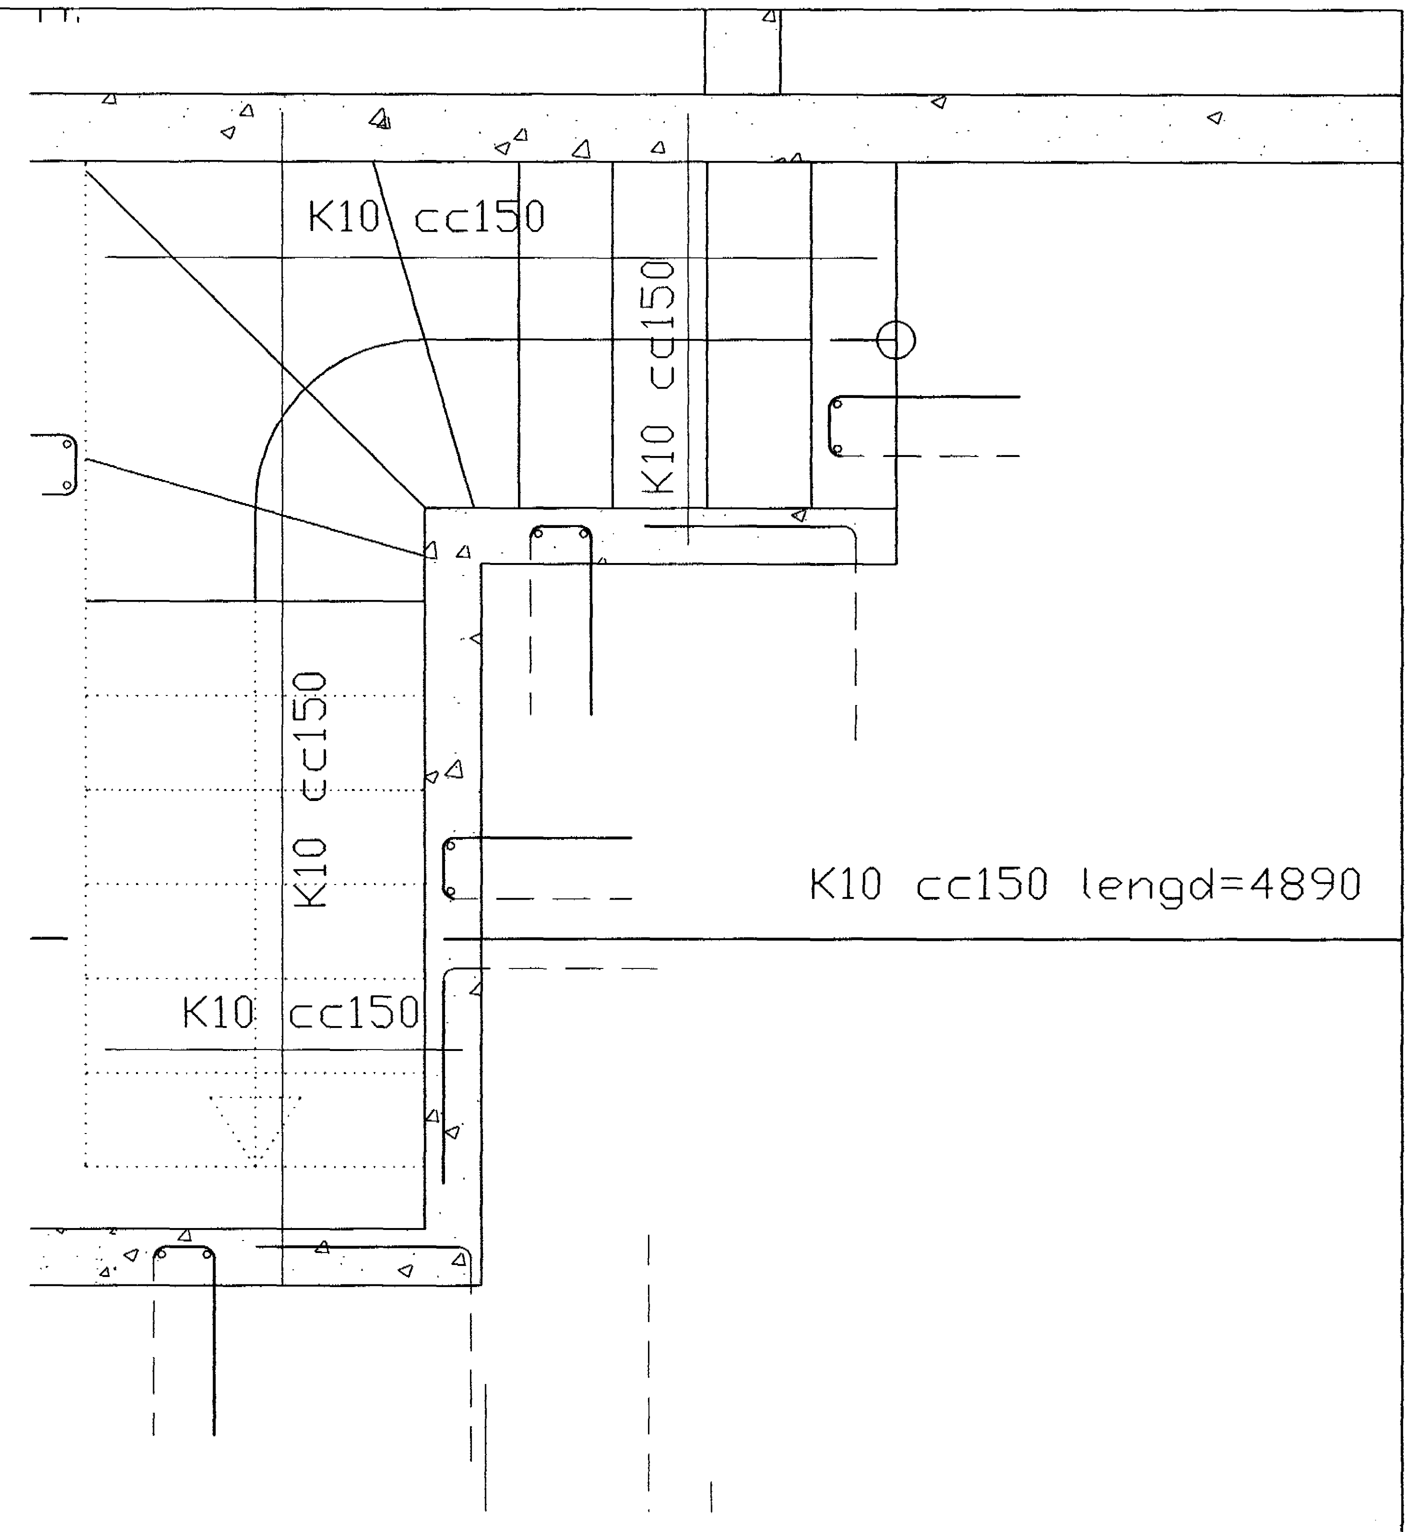

Þykkt baks í stiga er 120mm.

xx.xx.xxxx
TEIKNINGU BREYTT

VG

VESTURBRAUT 16
MILLIGÓLF.
GRUNNMYND, SNIÐ, SKÝRINGAR. B-2.

HANNAÐ : . SK TEIKNAÐ : . SK DAGS : 26.03.2003 MKV : . 1:50 VERKN : . X

25.05.2003

TEIKNISTOFA

SVEINN KARLSSON TÆKNIFRÆÐINGUR FTFÍ
STRANDGÖTU 28 220 HAFNARFJÖRÐUR
S.896 4005 / 555 4270 NETF. [redacted] KT.131247-2069