



Grunnmynd efri hæð.
Skýringar, sjá teikningu S-1.

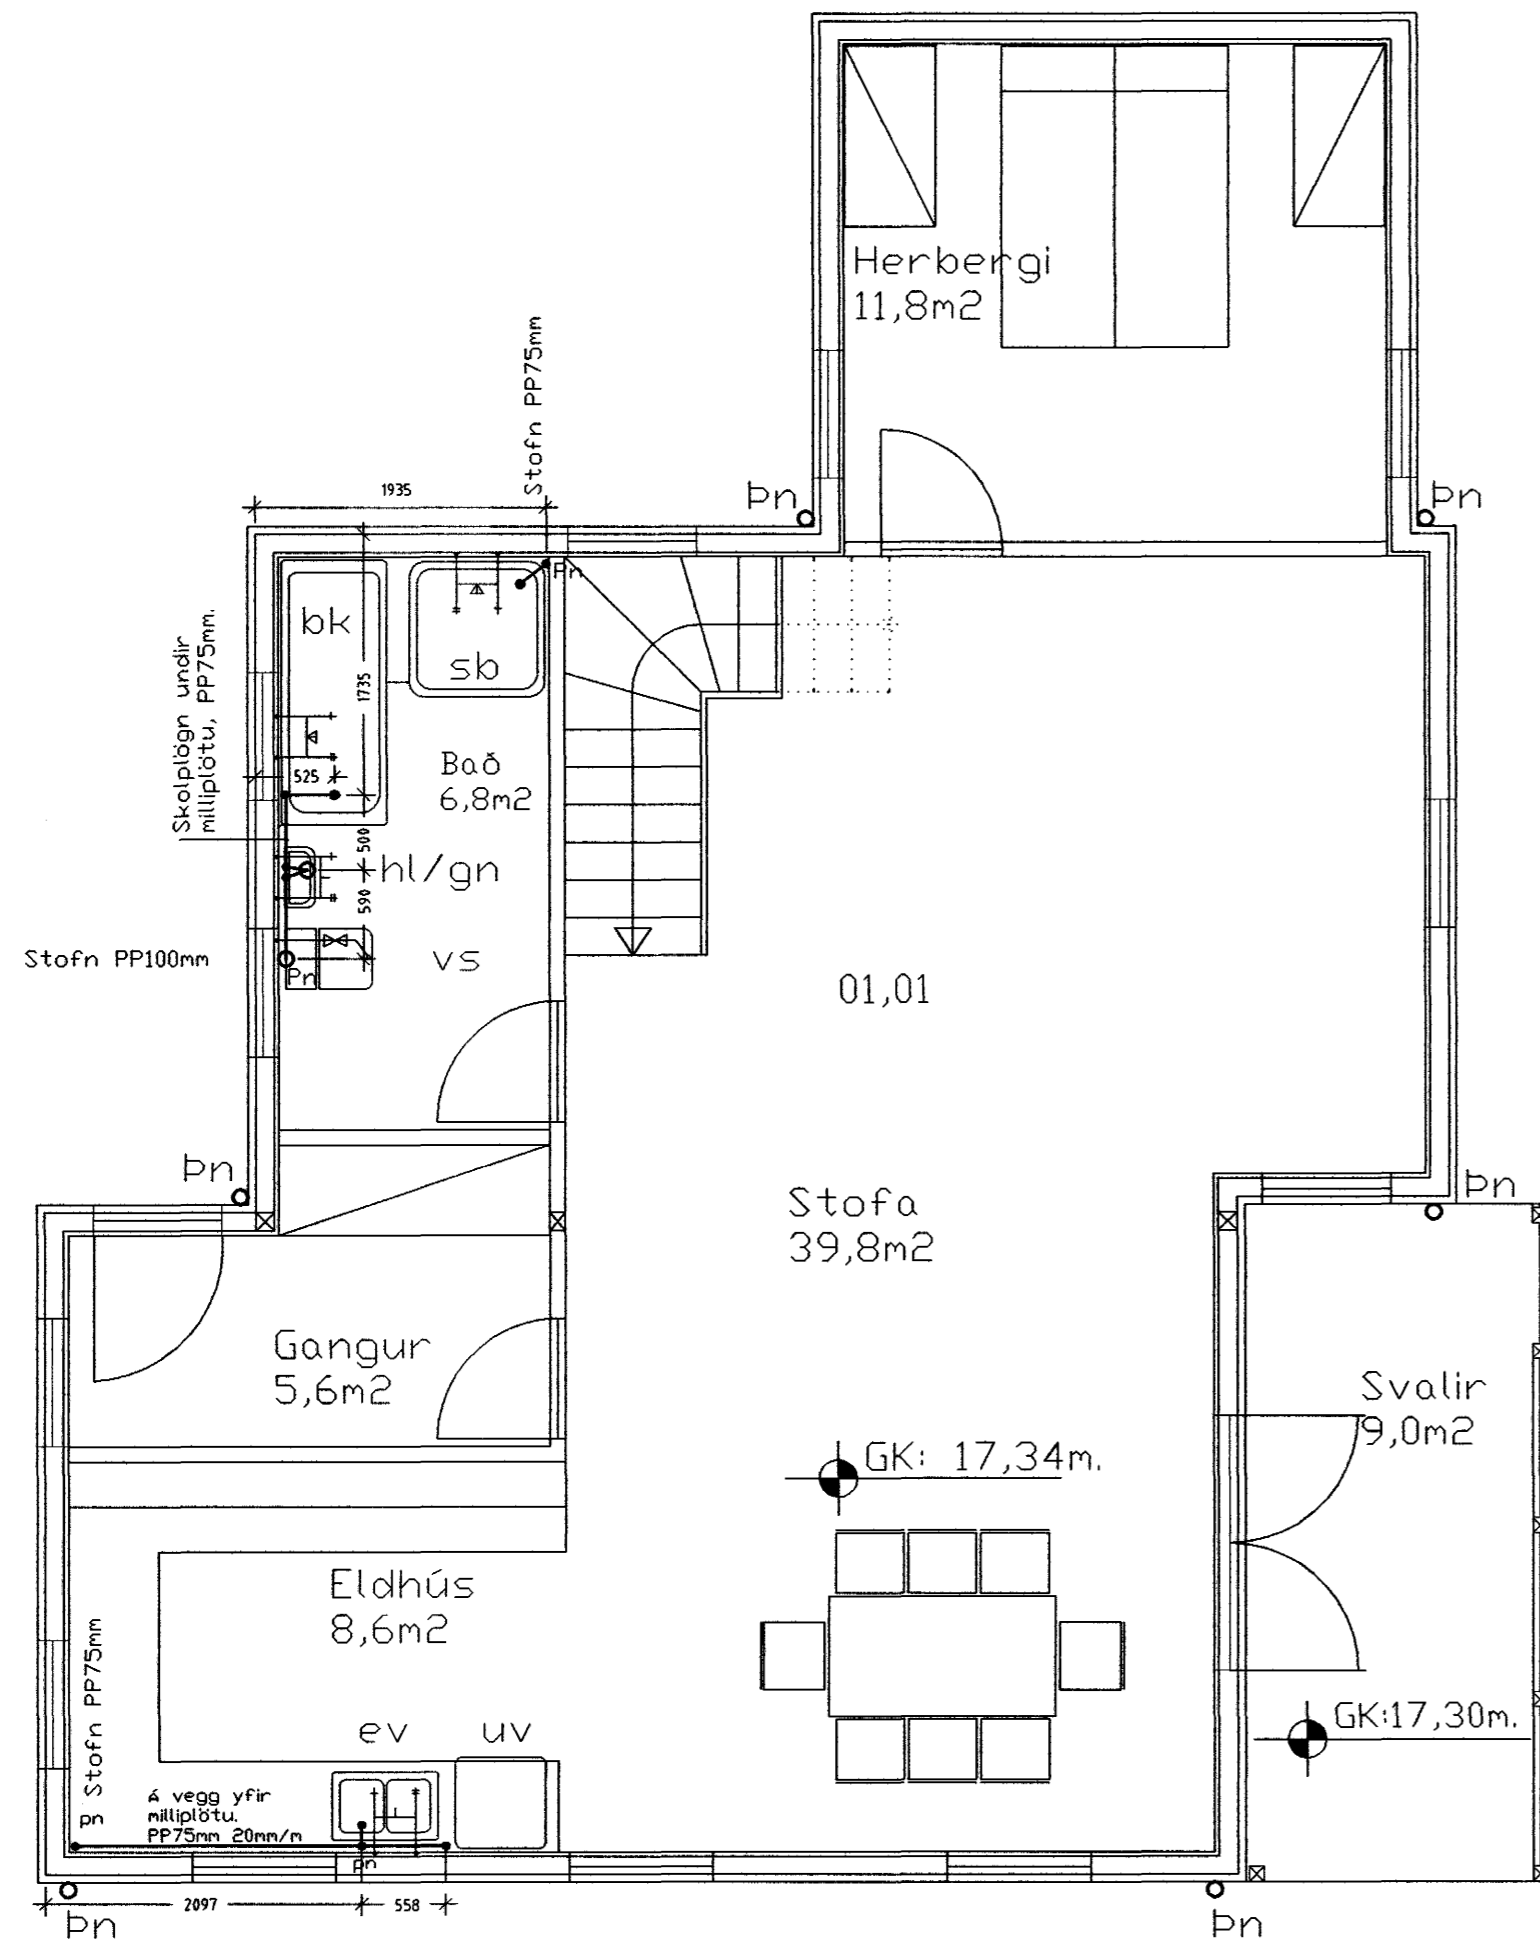

XX.XX.XXXX
TEIKNINGU BREYTT

VESTURBRAUT 16
REGN OG SKOLPLAGNIR EFRI HÆÐ.

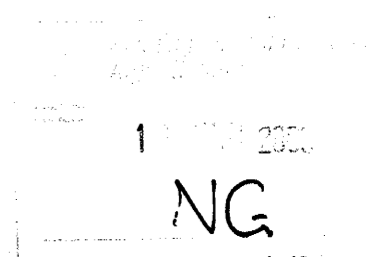

L-2.

HANNAÐ : . sk TEIKNÁÐ : . sk DAGS : . 06.04.2003 MKY : / 150 VERN : . . x

TEIKNISTOFA
STEINN KARLSSON TÆKNIFRÆÐINGUR FTFI
STRANDGÖTU 28 220 HAFNARFJÖRÐUR
S.896 4005 / 555 4270 NETF. KT.131247-2069