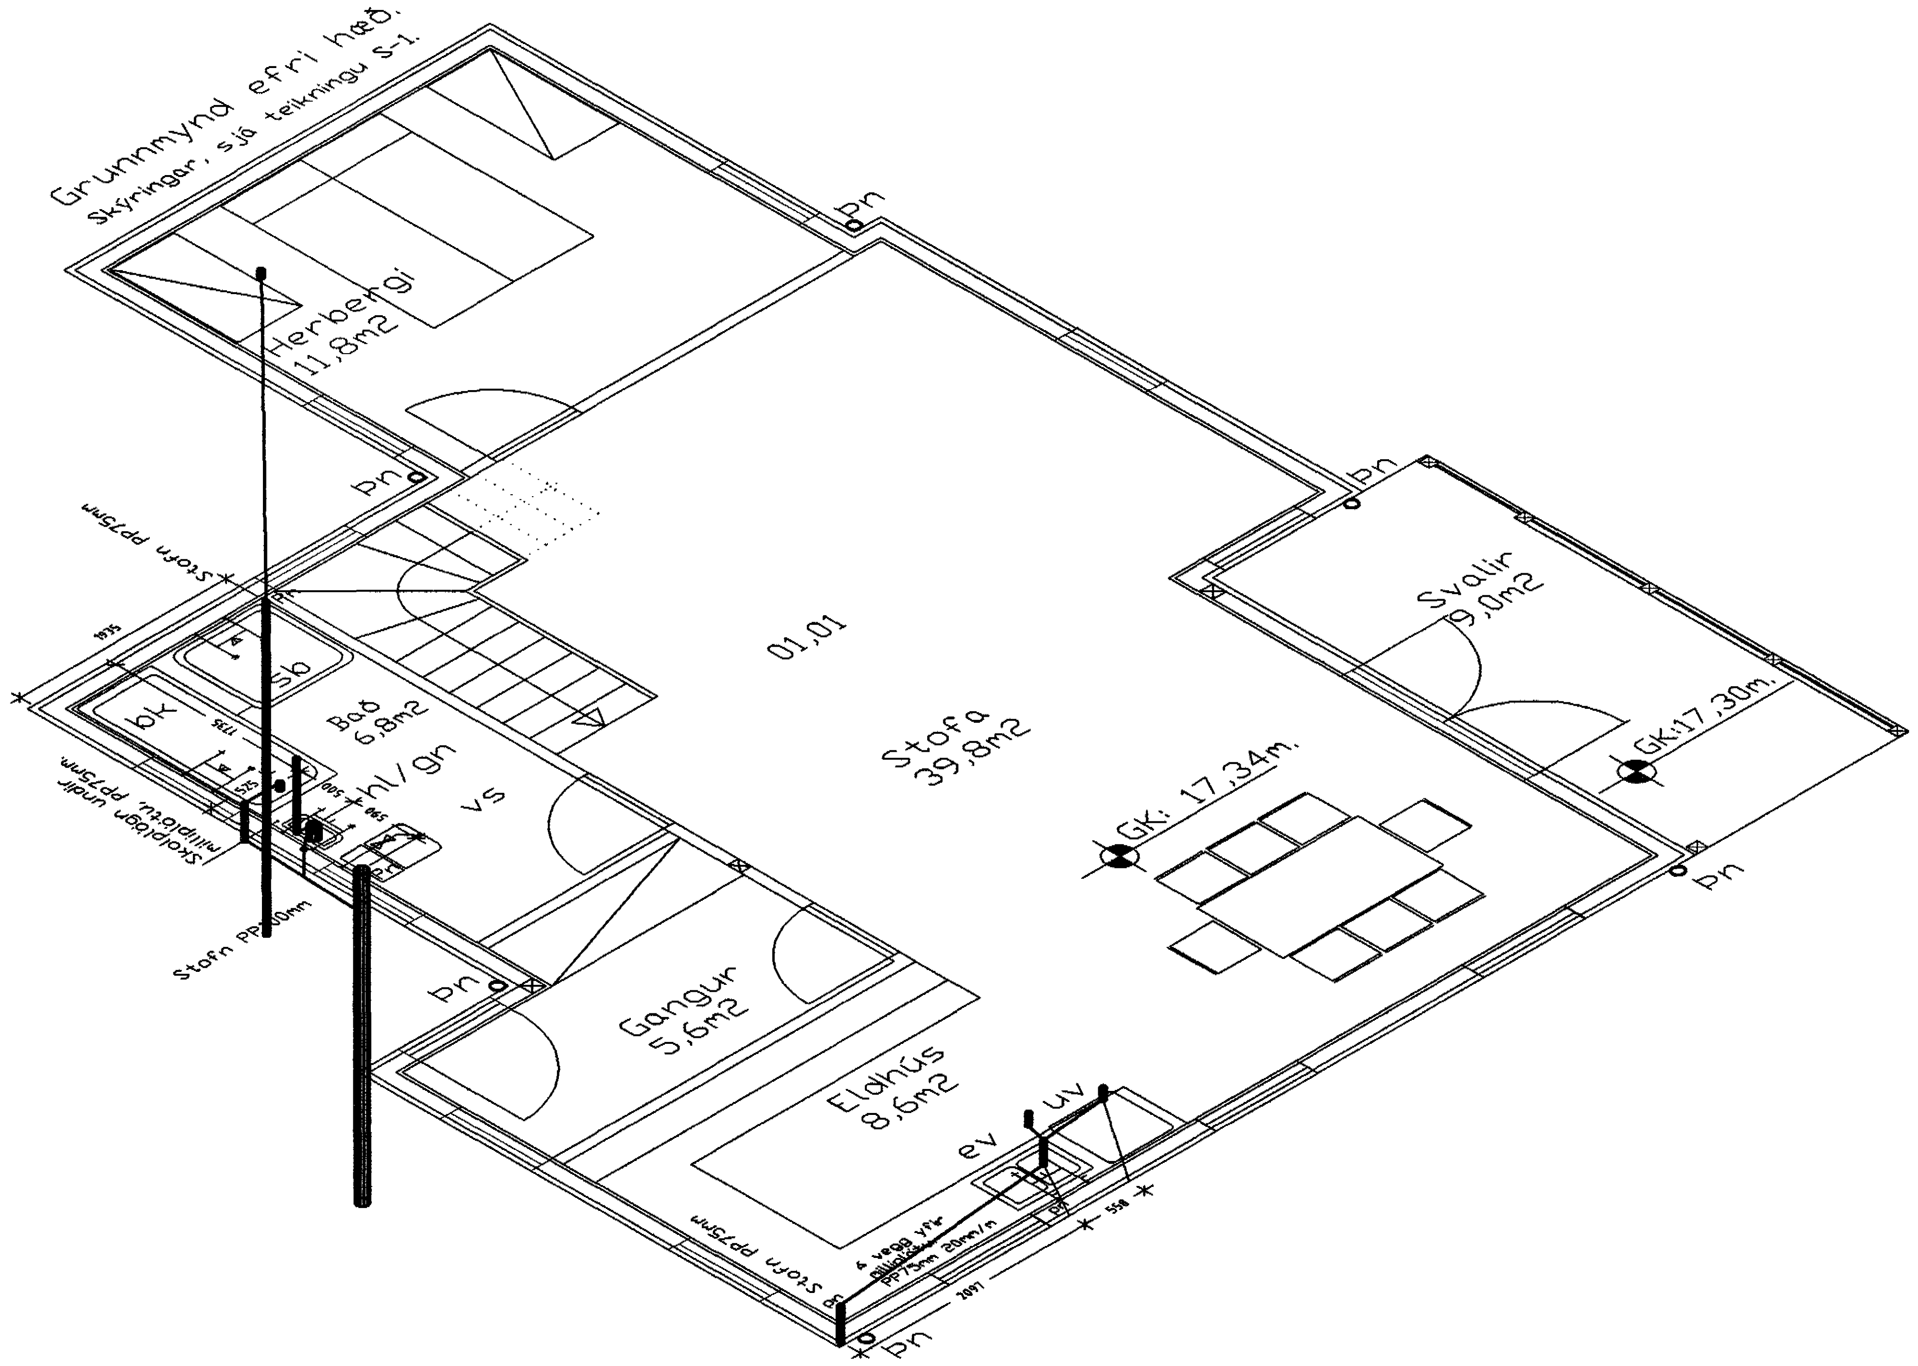


XX.XX.XXXX

TEIKNINGU BREYTT

VG

VESTURBRAUT 16

REGN OG SKOLPLAGNIR EFRI HÆÐ, RÚMMYND.

L-4.

HANNAÐ : . SK TEIKNAÐ : . SK DAGS : . 04.04.2003 MKV : . 1:50 VERKN : . X

25.05.2003

TEIKNISTOFA
SVEINN KARLSSON TÆKNIFRÆÐINGUR FTFÍ
STRANDGÖTU 28 220 HAFNARFJÖRÐUR
S.896 4005 / 555 4270 NETF. [redacted] KT.131247-2069