



SNIÐ B-B mkv 1:50

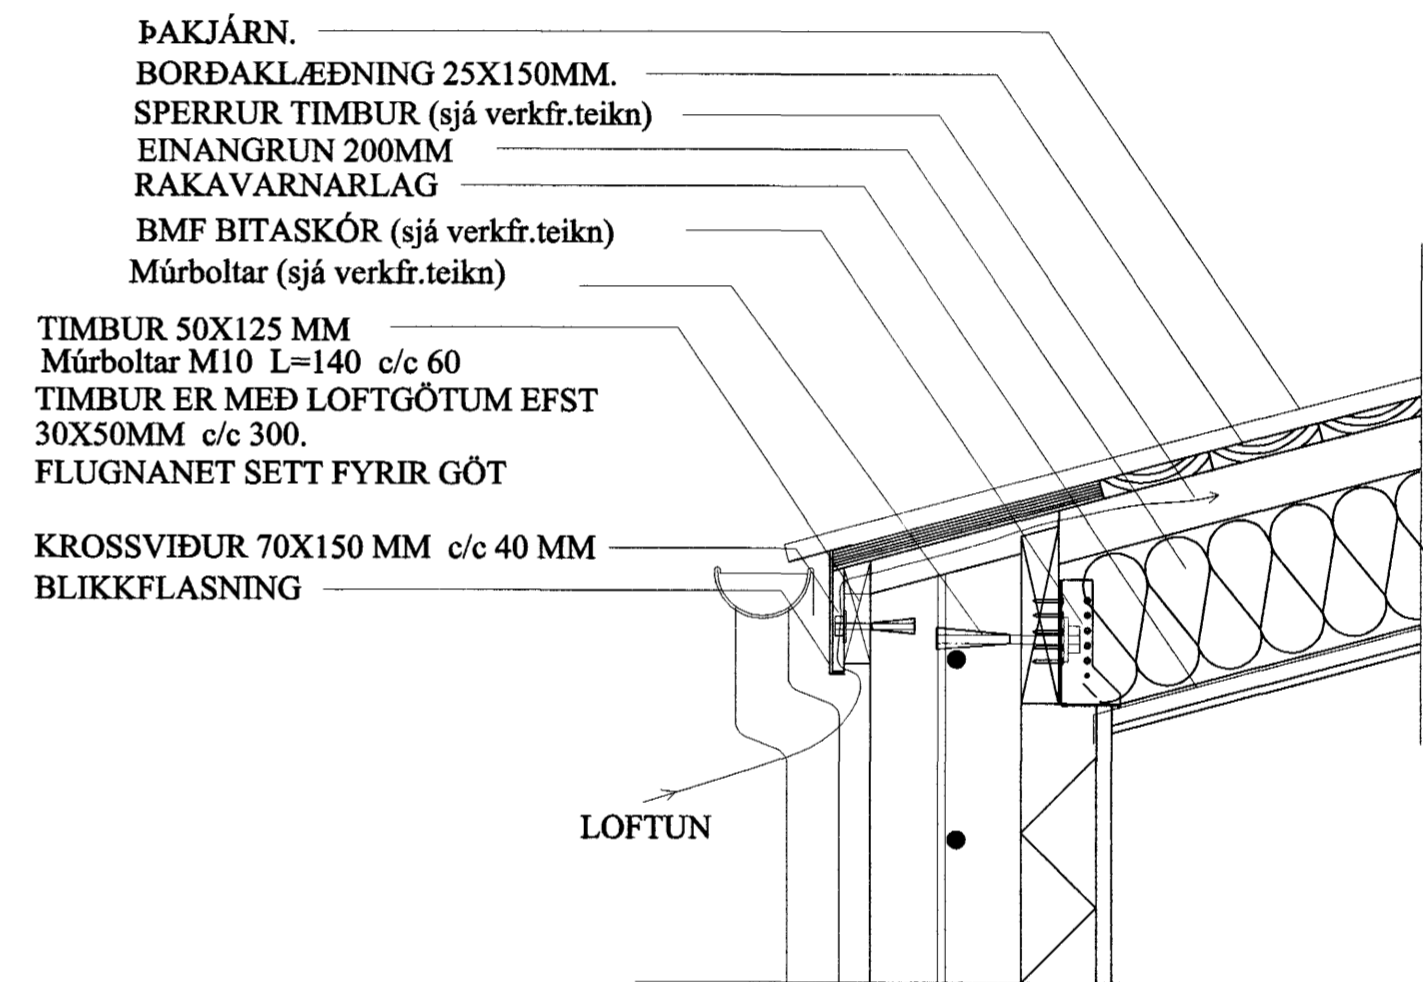

D 1. mkv 1:10

Teiknistofan Húsagerð og Skipulag Birkíás 19. Garðabæ. Sími 8978564.

Gunnar Sigtryggur Einarsson Byggingafræðingur. B.FÍ. kt. 020550.2369. Byggingafræðingur / Húsnáttíðni / Hafnarfirði

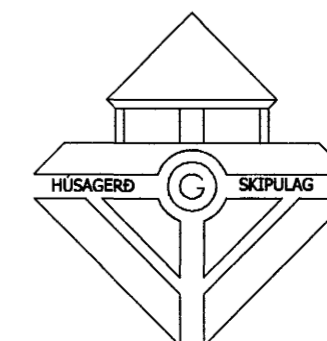

Verknúmer: 107.	06 JUNI 2003
Breytt:	VG
Dags: 20. febrúar 2003.	
Efni: Blómvellir 24. Hafnarfirði.	06
Heiti: Snið, þakantur.	
Mkv: 1:50 1:10	
Hannað: <i>[Signature]</i>	