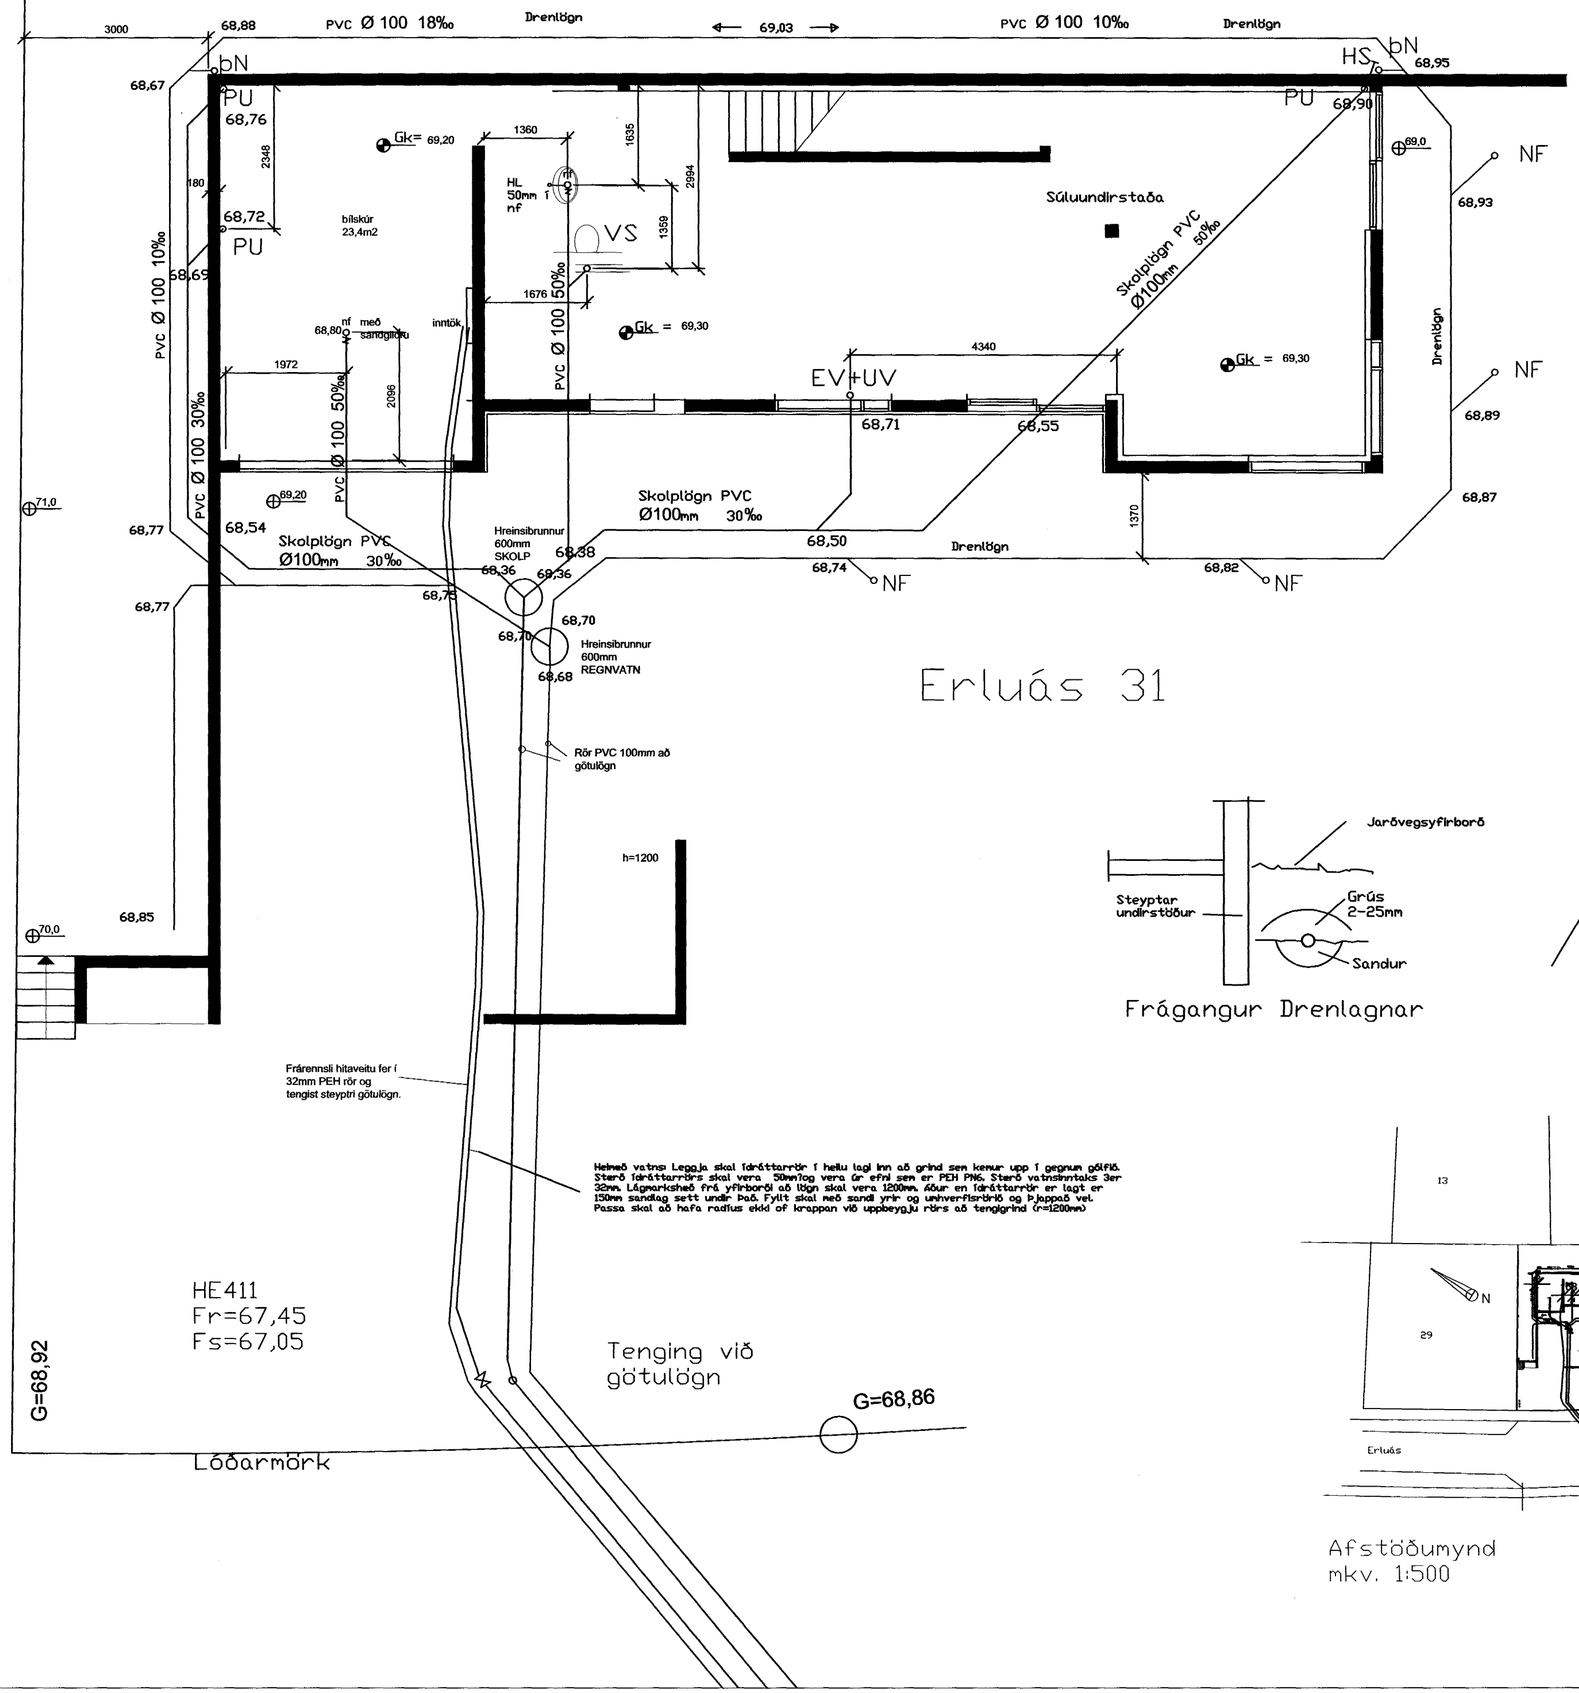

Frágangur Drenlagnar

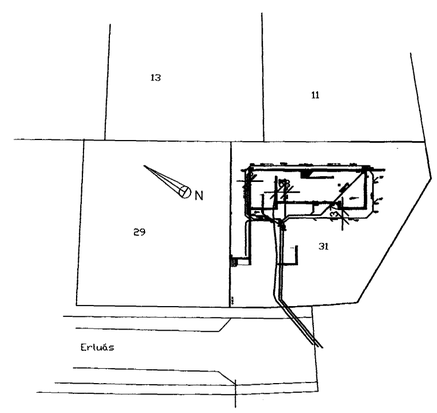

Afstöðumynd
mkv. 1:500

Skýringar:

SV =	Skolvaskur	ÞN =	Þakniðurfall
VS =	Vatnssalerni	HL =	Handlaug
EV =	Eldhúsvaskur	UV =	Upppþvottavél
NF =	Niðurfall	Gk =	Gólfkóti
HS =	Hreinsistútur		

Kóti lagnar miðast við botn í röri.

Skolplögn:

Skolplögn er úr PVC – plastpípum með gúmmíþéttihringjum í samskeytum að hreinsibrunnum Frá hreinsibrunnum skal nota steypt rör.
Undir pípur skal leggja 100-150mm jöfnunarlag úr sandi sem þjappast vandlega. Hæð jöfnunarlagsins skal hæfa belg pípanna og skal taka úr fyrir múffum eftir þjöppun þess. Lögn skal vera í beinni línu milli stefnubreytinga. Eftir að pípur hafa verið lagðar skal fylla að þeim og yfir með sandlagi. Þykkt sandlagsins skal vera að minnsta kosti 200mm mælt á pípuhrygg . Eins er gengið frá skolplögn í grunni nema uppbeygjur að stútum sem koma í gegnum plötu skal taka í tveim 45°- beygjum ásamt minnkun ef með þarf.

Regnvatnslögn:

Regnvatnslögn er úr PVC – plastpípum með gúmmíþéttihringjum. Undir pípur skal leggja 150mm jöfnunarlag úr sandi sem þjappast vandlega. Hæð Jöfnunarlagsins skal hæfa belg pípanna og skal taka úr fyrir múffum eftir þjöppun þess. Lögn skal vera bein milli stefnubreytinga.
Eftir að pípur hafa verið lagðar skal fylla að þeim og yfir með drenerandi grús með kornastærð 2-25mm og plaststriga þar ofaná. Ofan á strigan kemur síðan frostfrí fylling. Þykkt grúslagsins skal vera að minnsta kosti 200mm mælt á pípuhrygg.
Grunnlögn(uppbeygjur) að þakniðurfallspípum skal gera úr tveim 45°beygjum ásamt minnkun ef með þarf.

Efni og vinna skal vera í samræmi við reglugerðir sem viðeð.

Byggingafulltrúi Hafnarfjarðar
Áritað þann
03 JUNI 2003

Erluás 31 Hafnarfirði VG

Frárennslislagnir

Teikning nr: 102 21 dags: júlí 2002

260266-4709

Þorgeir Þorgeirsson kt: 260260 7749
Dalhús 105 Rvk.
s: 69 30 5 30

Breyting: Merking á frárennslislagna frá brunn og út í götu 30.05.2003 kt. 260260-7

Breyting: Frárennsli frá hitaveitu sett í 32mm rör og út í götu 30.05.2003