
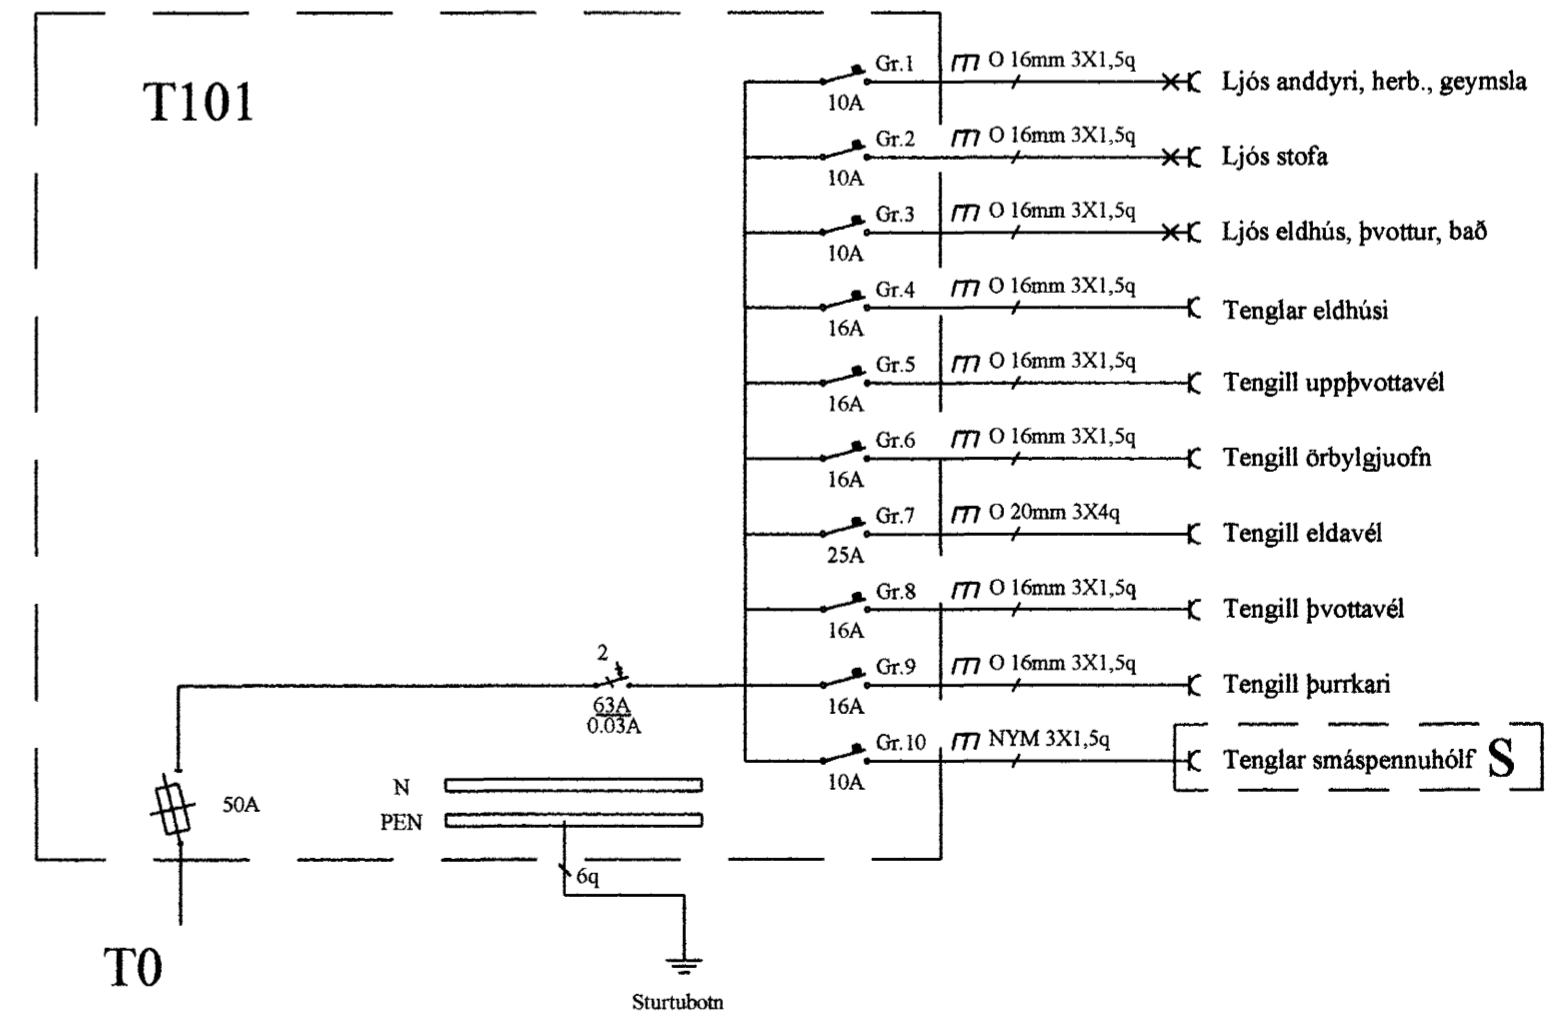


Þessi mynd er teikningu
2003.05.05

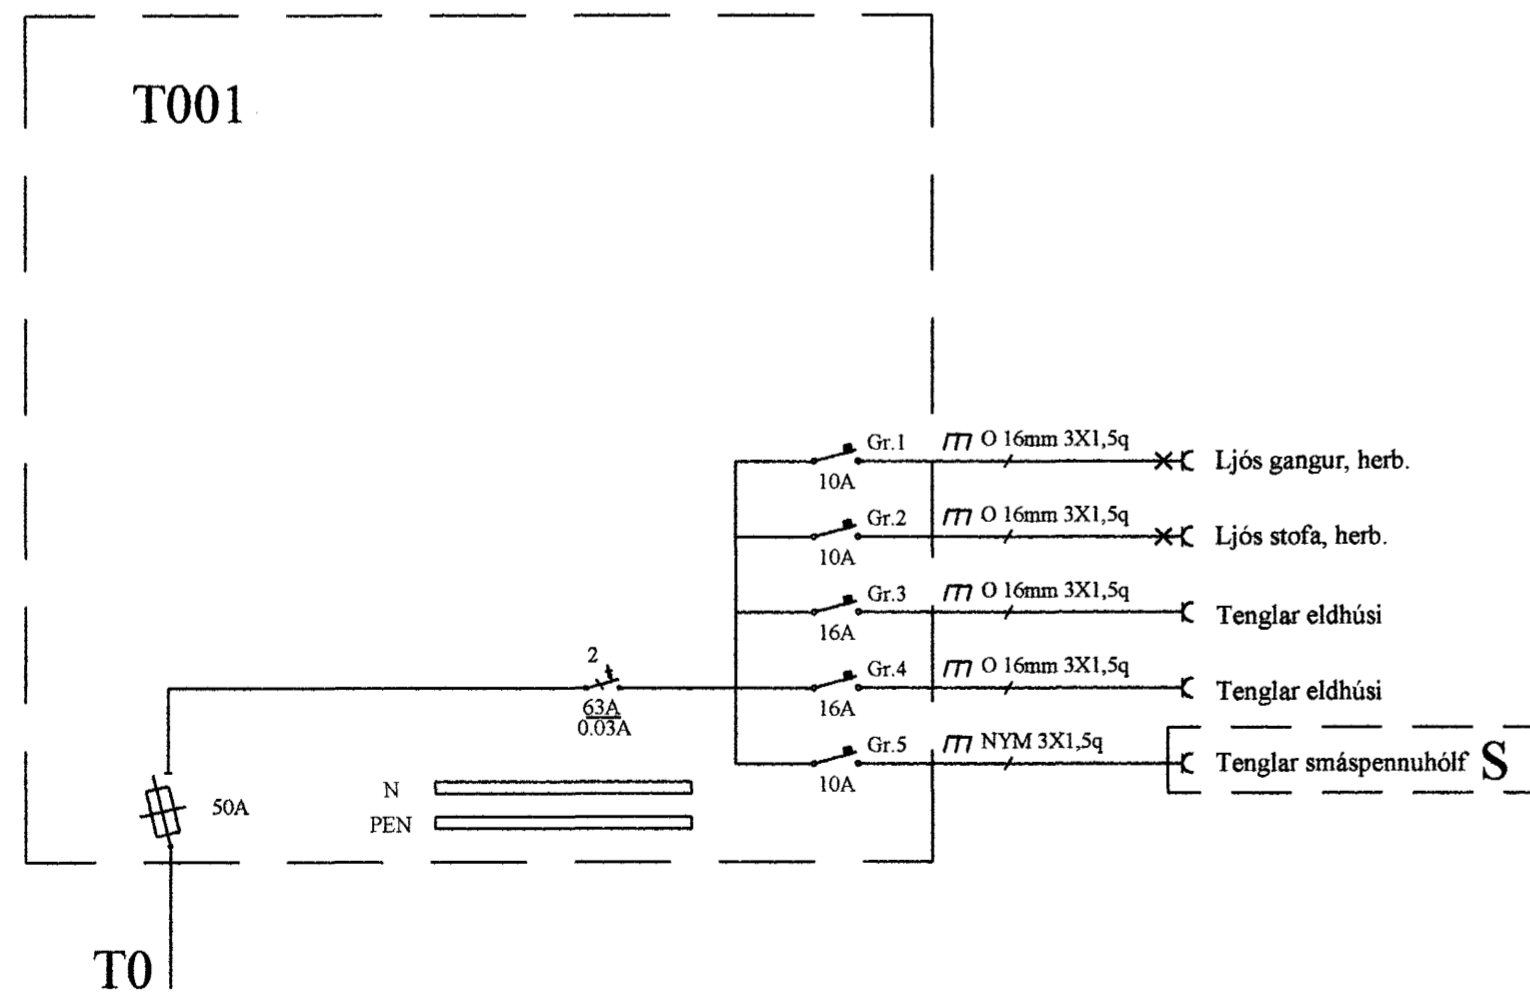

Yfirfarið af: *[Signature]*
Samb. af: *[Signature]*

Jens Evertsson kt:160242-7799, S: 5653670 / 8983680
Heiðar Sverrisson kt:220758-6489, S: 5551475 / 8405505

Dags: 5.mái. 2003
Verknúmer: 2003-001
Kvarði:

Hannað af: JE/HS
Teiknað af: HS
Blað nr. 2 af 4

Strandgata 41 Hafnarfirði
Einlínnumynd