
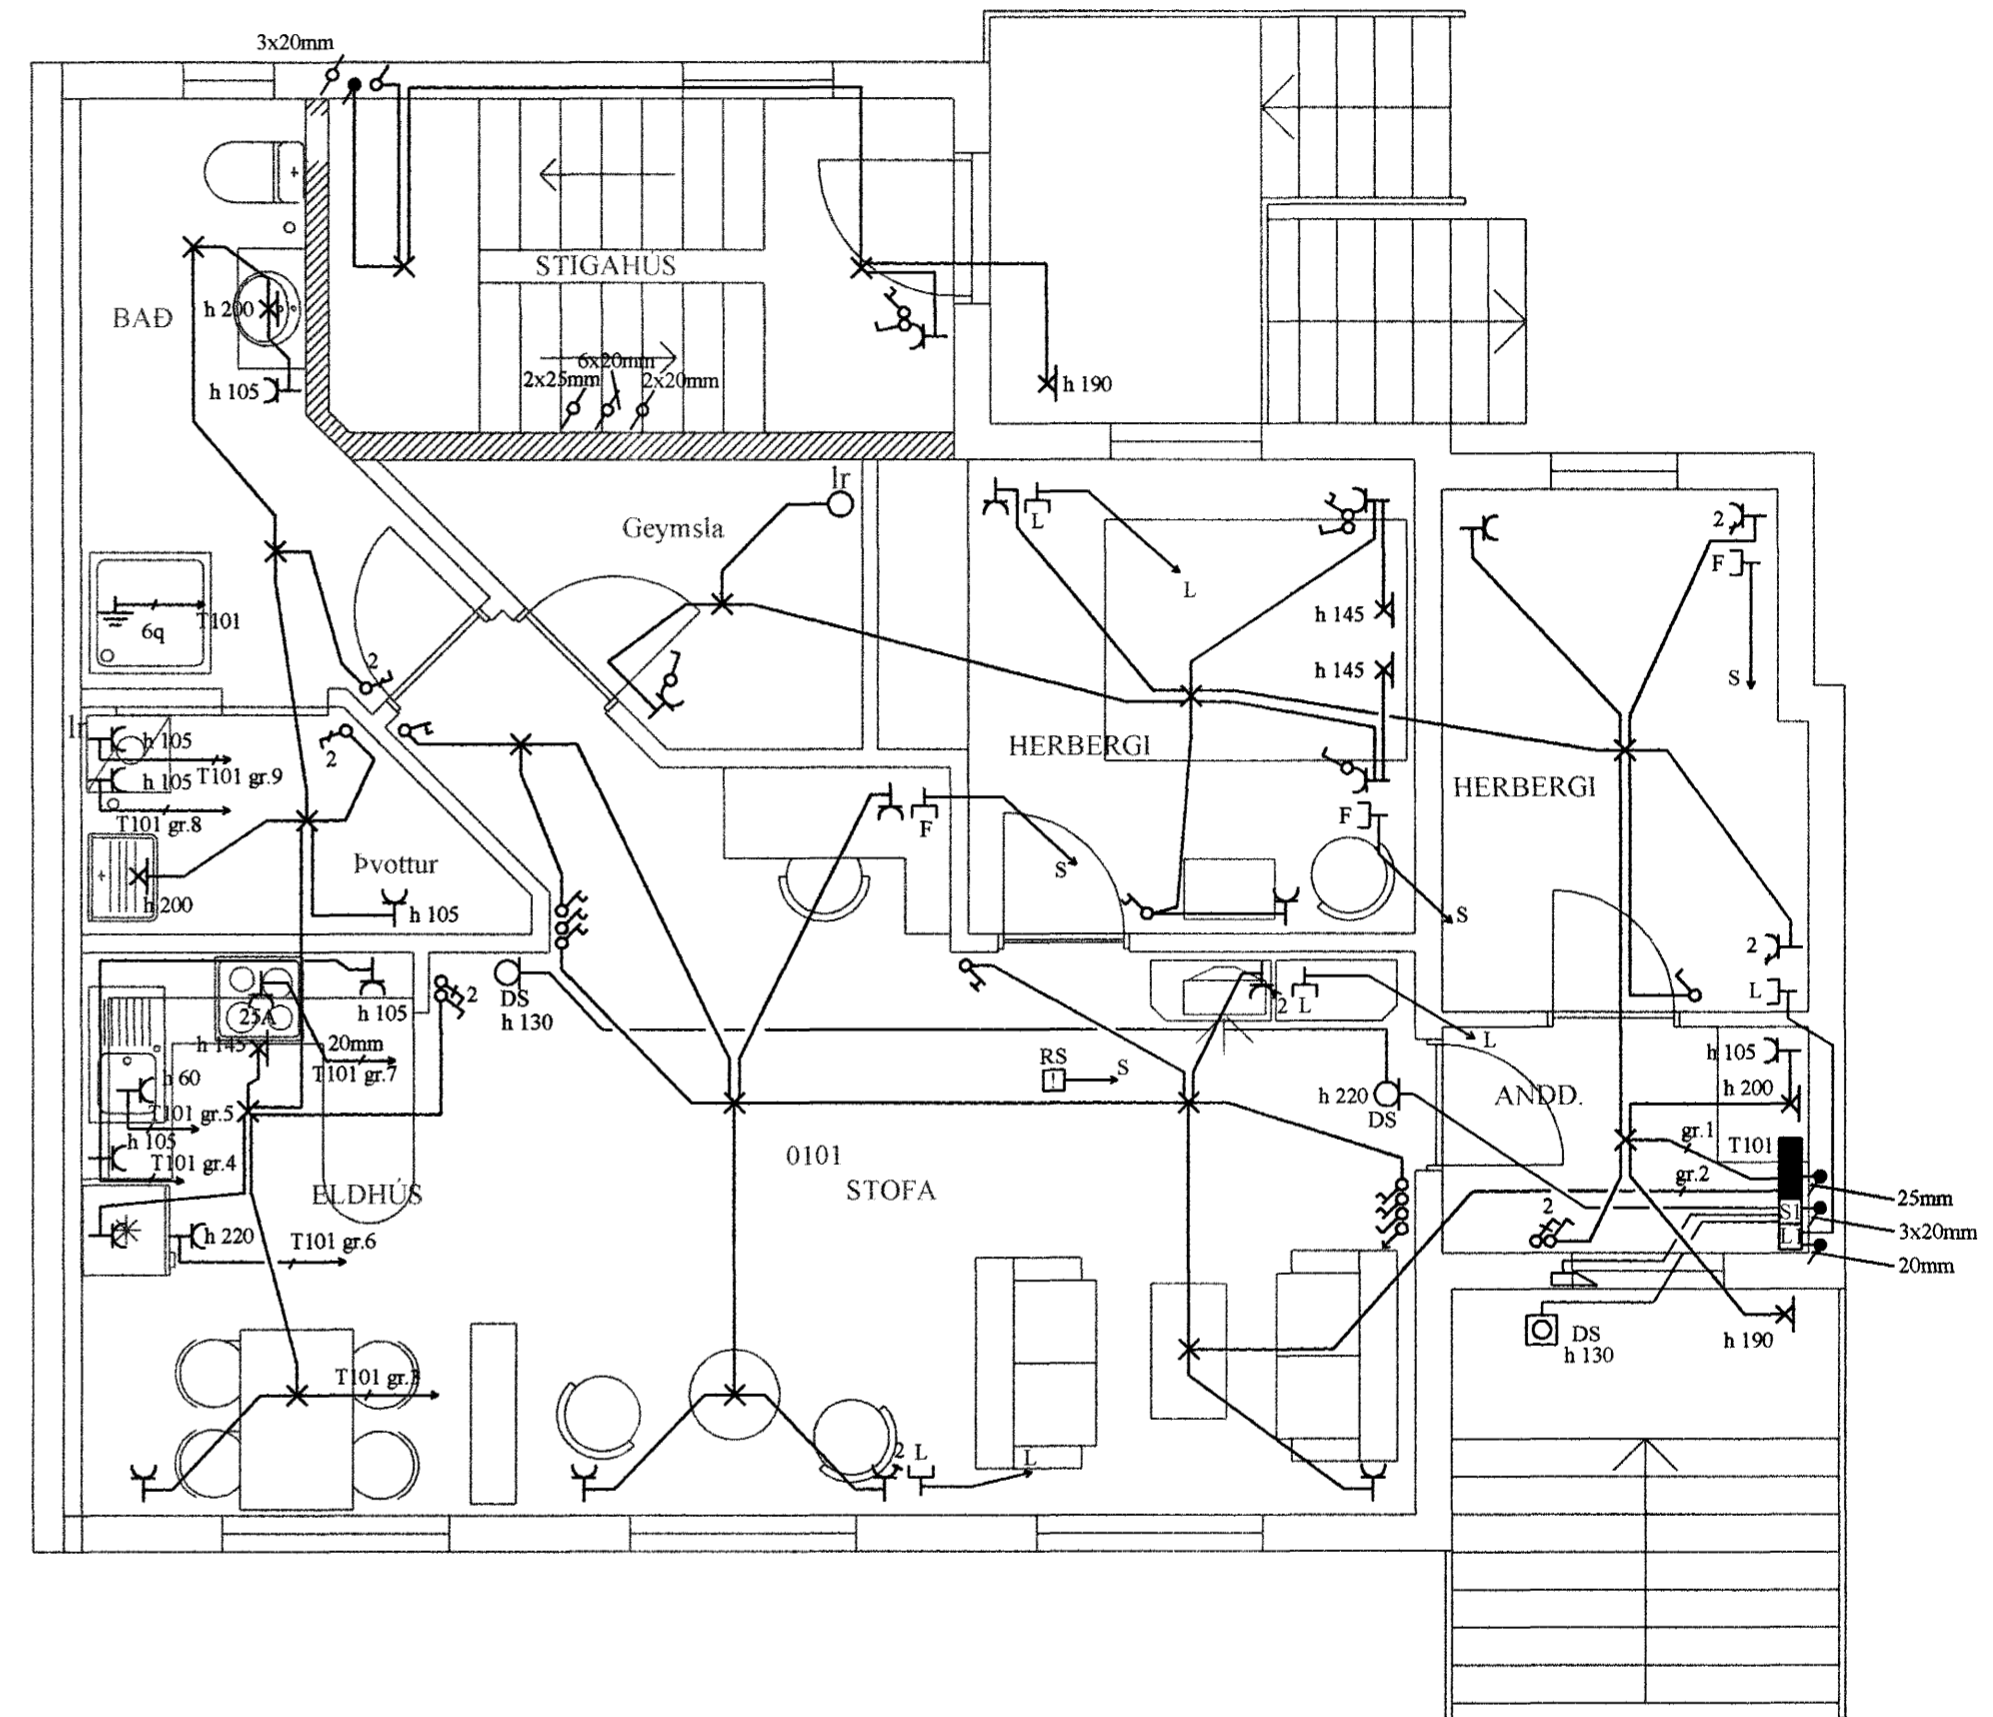


HS 50mm
Sími 50mm
Breiðband 25mm
Auka 25mm

Inntakspírur skulu vera 70 cm í jörð og heil að lóðarmörkum

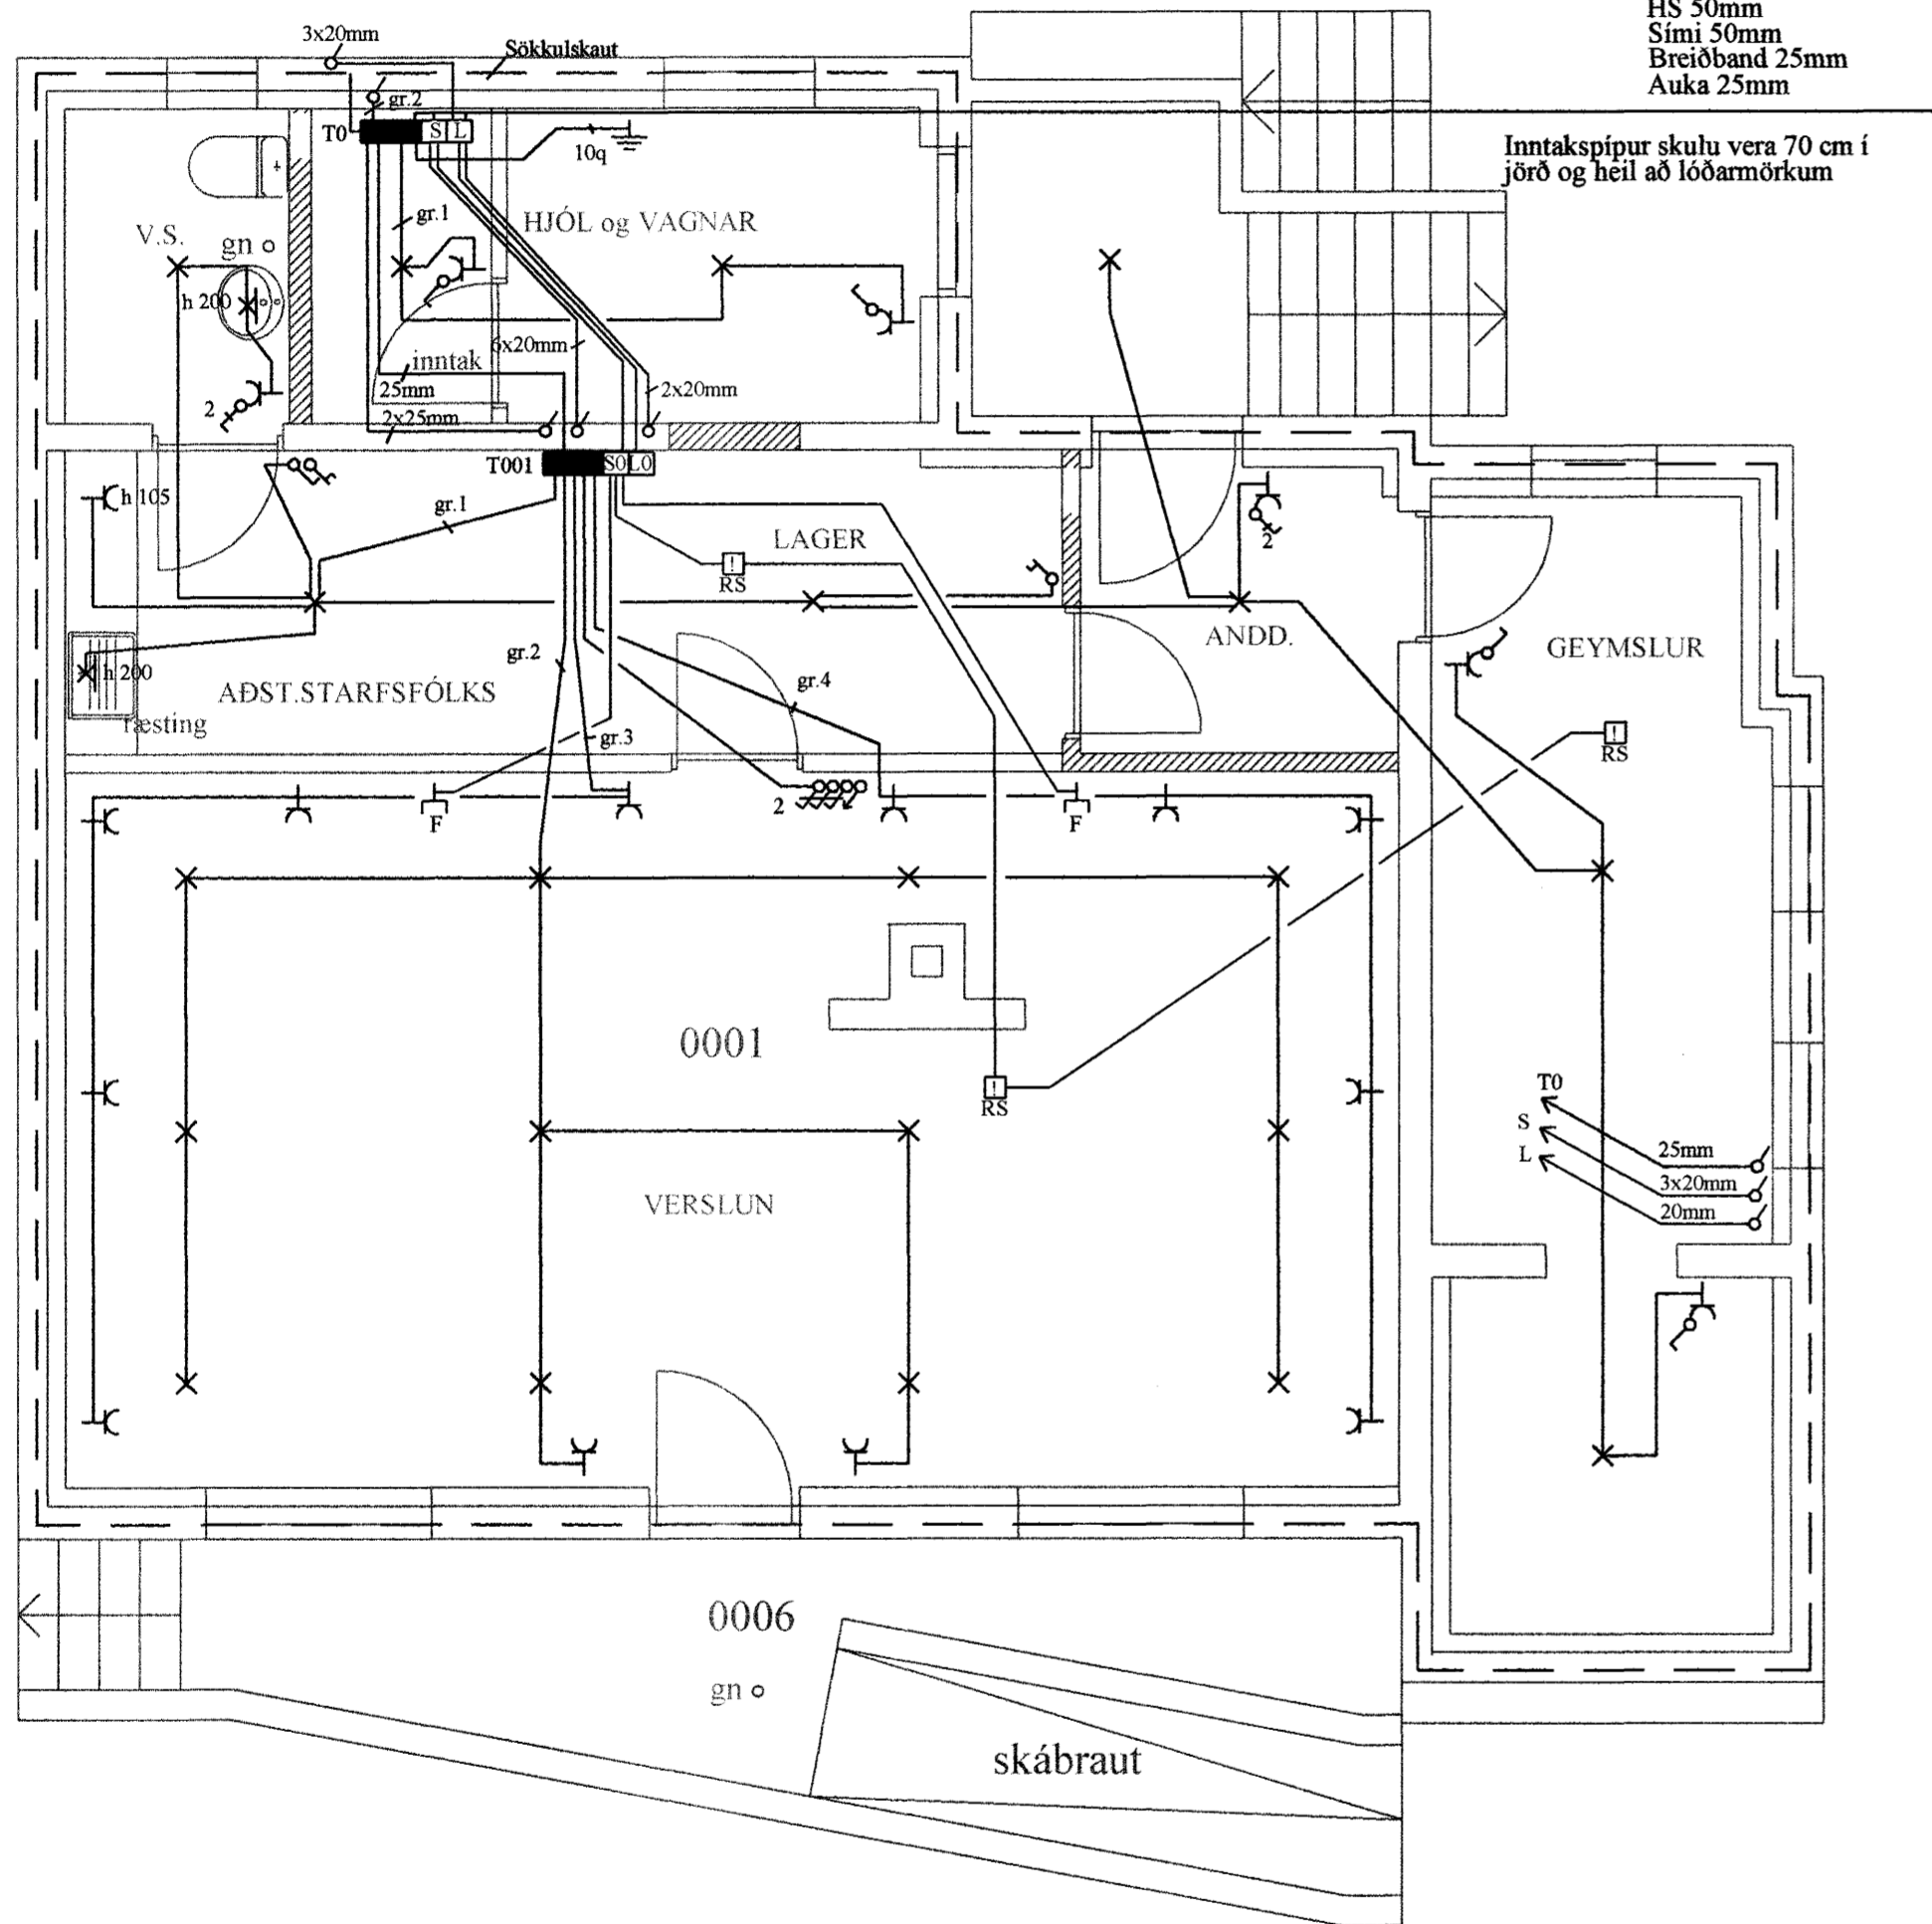

Handwritten signature and date: 2. maí 2003

Yfirlitari af: *Arnaldur Magnússon*
Samb. af: *Heiðar Sværnisson*
Breyting: **Jens Evertsson kt:160242-7799, S: 5653670 / 8983680**
Samb. af: **Heiðar Sværnisson kt:220758-6489, S: 5551475 / 8405505**

Dags: 5.maí. 2003
Verknúmer: 2003-001
Kvarði: 1:50
Hannað af: JE/HS
Teiknað af: HS
Blað nr. 3 af 4

Strandgata 41 Hafnarfirði
Raflagnir kjallara og 1. hæð