


2. Hæð, Grunnmynd; 1:50

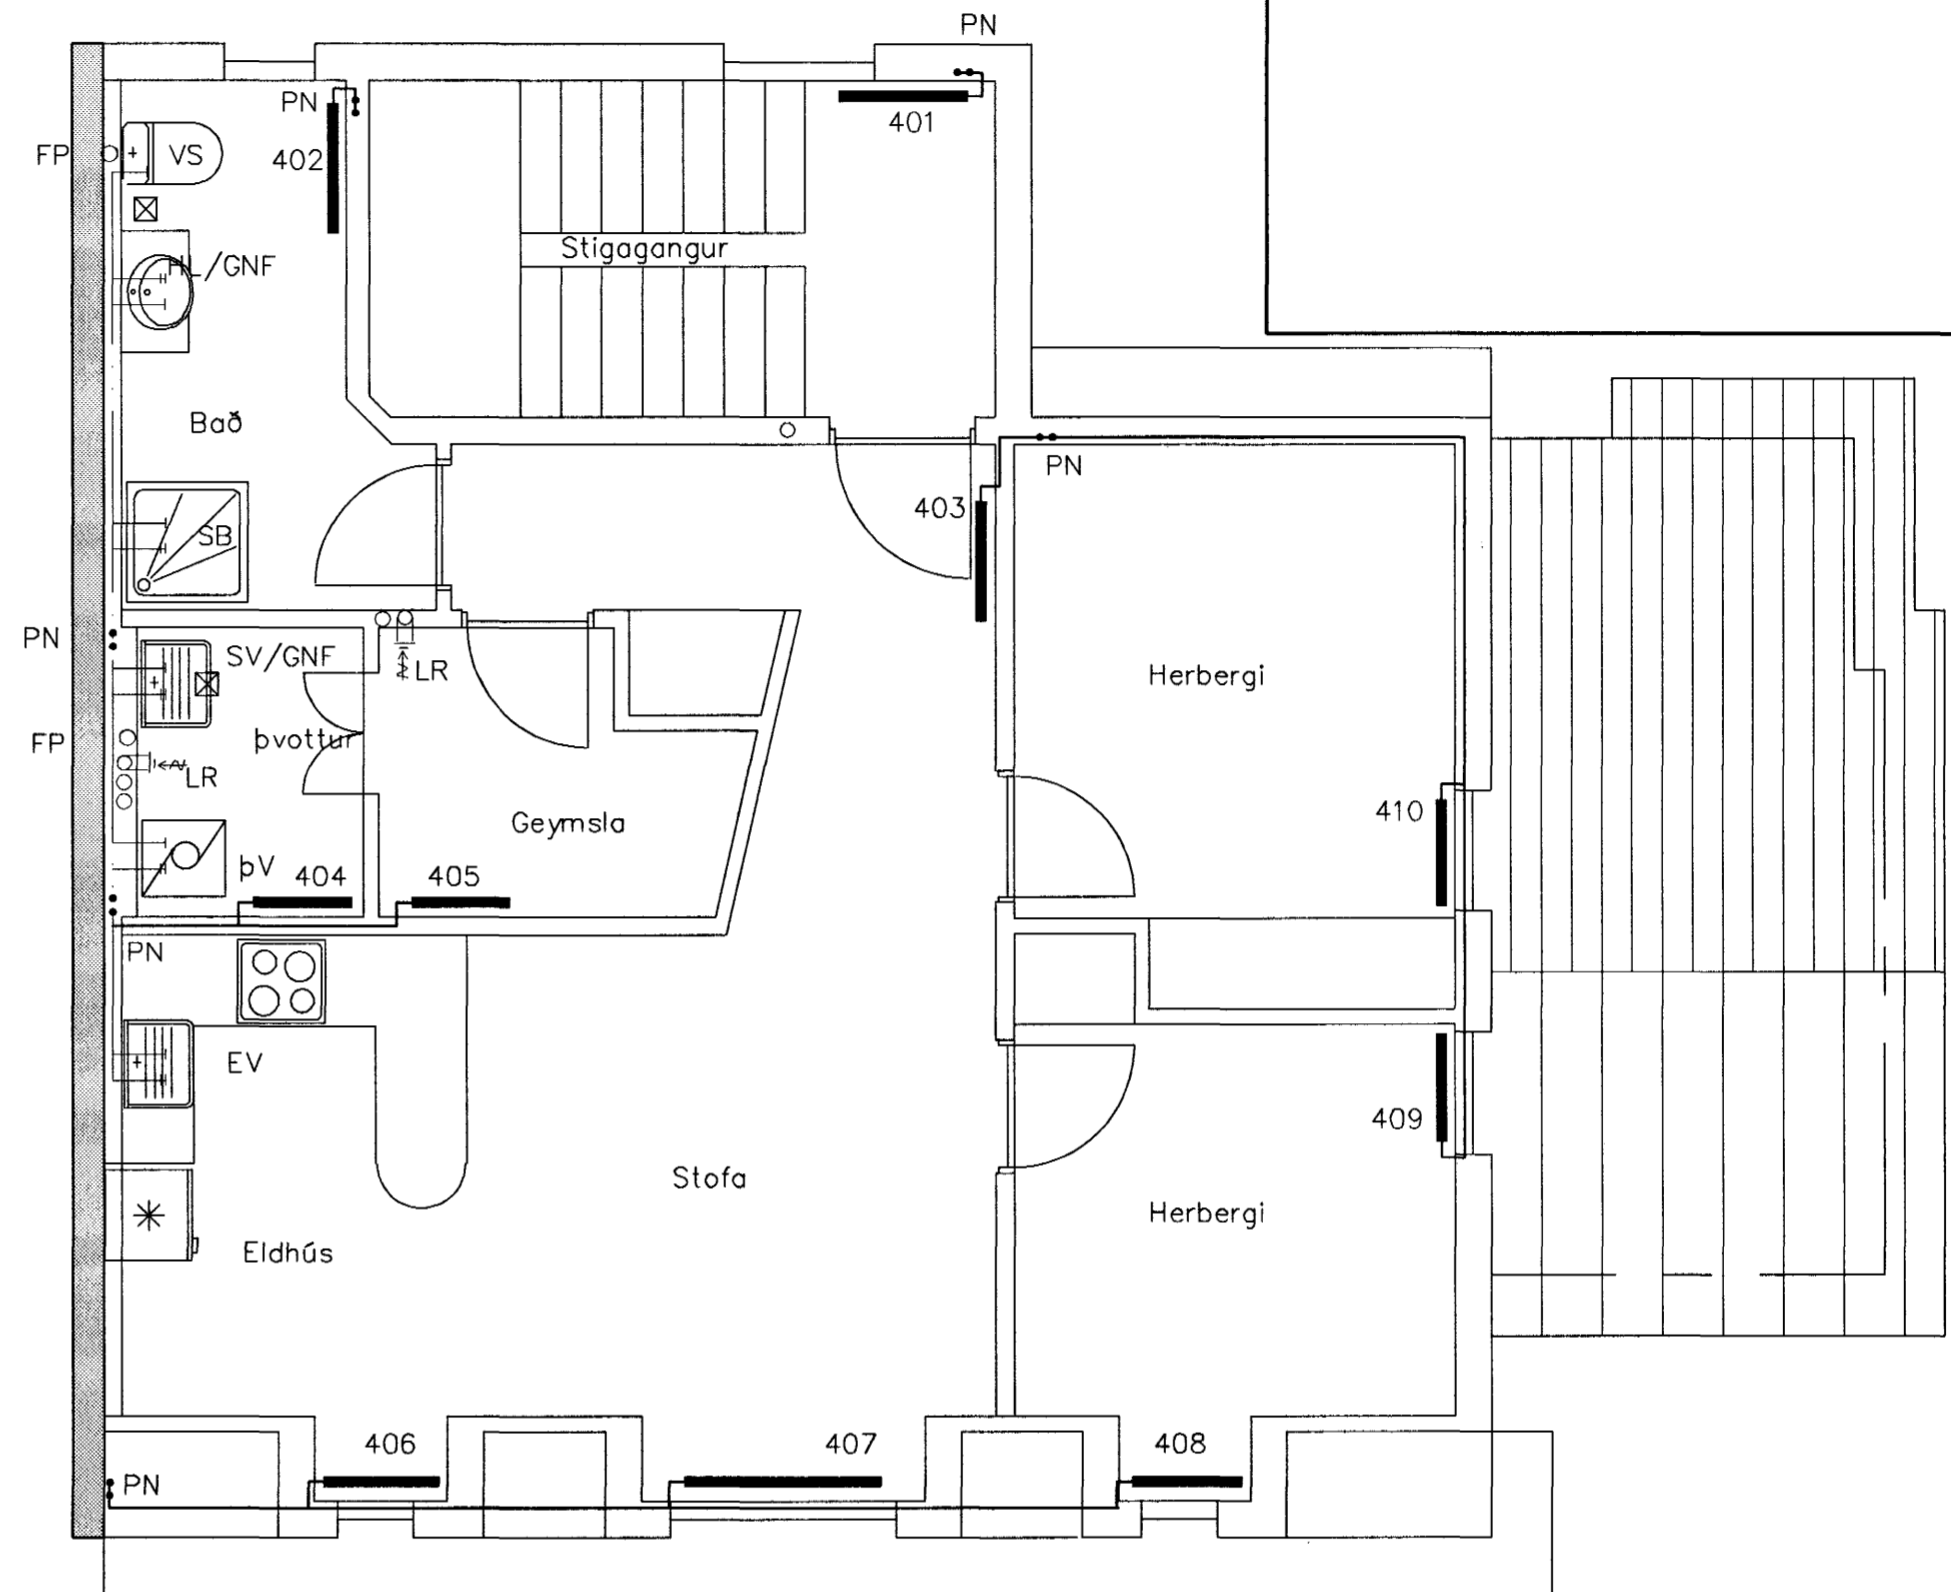

Rishæð, Grunnmynd; 1:50

Ofnalisti dt=40°C

Ofn Nr.	Staðsetning	Hitabörf	Mesta lengd	Mesta hæð	Ofn Nr.	Staðsetning	Hitabörf	Mesta lengd	Mesta hæð
101	Kjallari	W	mm	mm	301	2. Hæð	W	mm	mm
102	V.S.	350	800	600	301	Stigagangur	650	800	600
103	Starfsfólk	620	1000	600	302	Bað	450	1000	600
104	Verslun	1310	1300	300	303	Gangur	400	800	600
105	Verslun	1310	1300	300	304	Þvottur	300	600	600
106	Geymsla	890	1000	600	305	Geymsla	300	600	600
	Anddyri	440	600	600	306	Stofa	750	1300	500
	1. Hæð				307	Stofa	750	1300	500
201	Stigagangur	650	800	600	308	Stofa	750	1300	500
202	Bað	450	1000	600	309	Herbergi	680	800	500
203	Geymsla	300	600	600	310	Herbergi	520	600	500
204	Þvottur	300	600	600	310	Herbergi	580	800	500
205	Stofa	750	1300	500		Rishæð			
206	Stofa	750	1300	500	401	Stigagangur	700	800	600
207	Stofa	750	1300	500	402	Bað	500	1000	600
208	Anddyri	500	600	600	403	Gangur	500	800	600
209	Herbergi	570	800	500	404	Þvottur	350	600	600
210	Herbergi	580	800	500	405	Geymsla	350	600	600
					406	Stofa	650	1000	600
					407	Stofa	850	1300	600
					408	Herbergi	450	800	600
					409	Herbergi	370	600	600
					410	Herbergi	760	600	600

Samt. = 22130



Útgáfa	Breyting	Dagsetning	Hannað
Sveinbjörn Hinriksson Byggingatæknifræðingur Kl. 160851-2529 Strandgötu 28 Hafnarfirði Sími: 555-4008, 861-9851 Netfang: svennih@isl.is		Staður Strandgata 41 Hafnarfirði Skýring Híta og Neysluvatnslagnir	
Hannað / Teiknað <i>Sveinbjörn Hinriksson</i> <i>Hannalín Magnúsdóttir</i>		Kvarði 1:50	Dagsetning 19.5.03
		Verknr. 08-03	Teikn.nr. 2-02