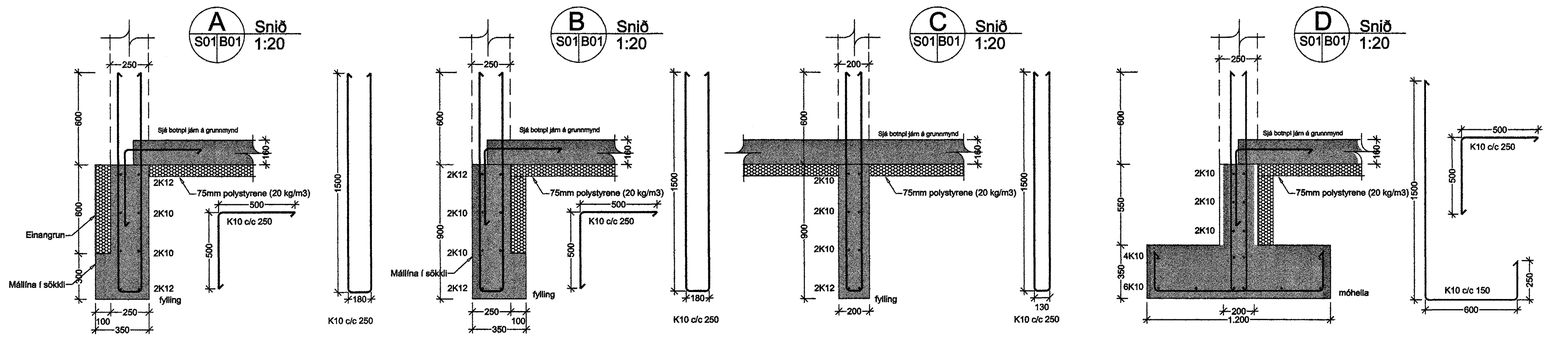

ÚTGÁFUFERILL

NÚMER:	DAGS.	SKÝRINGAR:	UNNIÐ:
A	12/06/03	batt við S1	

DAGS. 16.06.2003 SAMRÆMI HÖNNUÐUR

Samþykkt þann 23 JÚNÍ 2003
Byggingafulltrúinn í Hafnarfirði
F.h. Sigurbjartur Halldórsson

EMIL ÞÓR GUÐMUNDSSON
FTFÍ
LÆKJASMÁRA 98
200 KÓPAVOGUR
SÍMI: 544 4004
GSM: 898 9517
NETFANG: gaja@centrum.is
kt: 280456-3499

HEITI VERKS:

Dalshraun 7

HEITI TEIKNINGAR:

Sniðmyndir

MKV:	DAGS.	VERK NR	
1:20	20/12/02	GM01	
TEIKNAÐ. EÞG	YFIRFARIÐ EÞG	SAMÞYKKT EÞG	NR. TEIKNINGAR S01
DAGS.UNDIRSKR. 13/06/03	NAFN HÖNNUÐAR EMIL ÞÓR GUÐMUNDSSON		
UNDIRSKR.HÖNNUÐAR			ÚTGÁFA A