



SNID A-A Í SUÐURÁLUMU. MKV. 1:50.

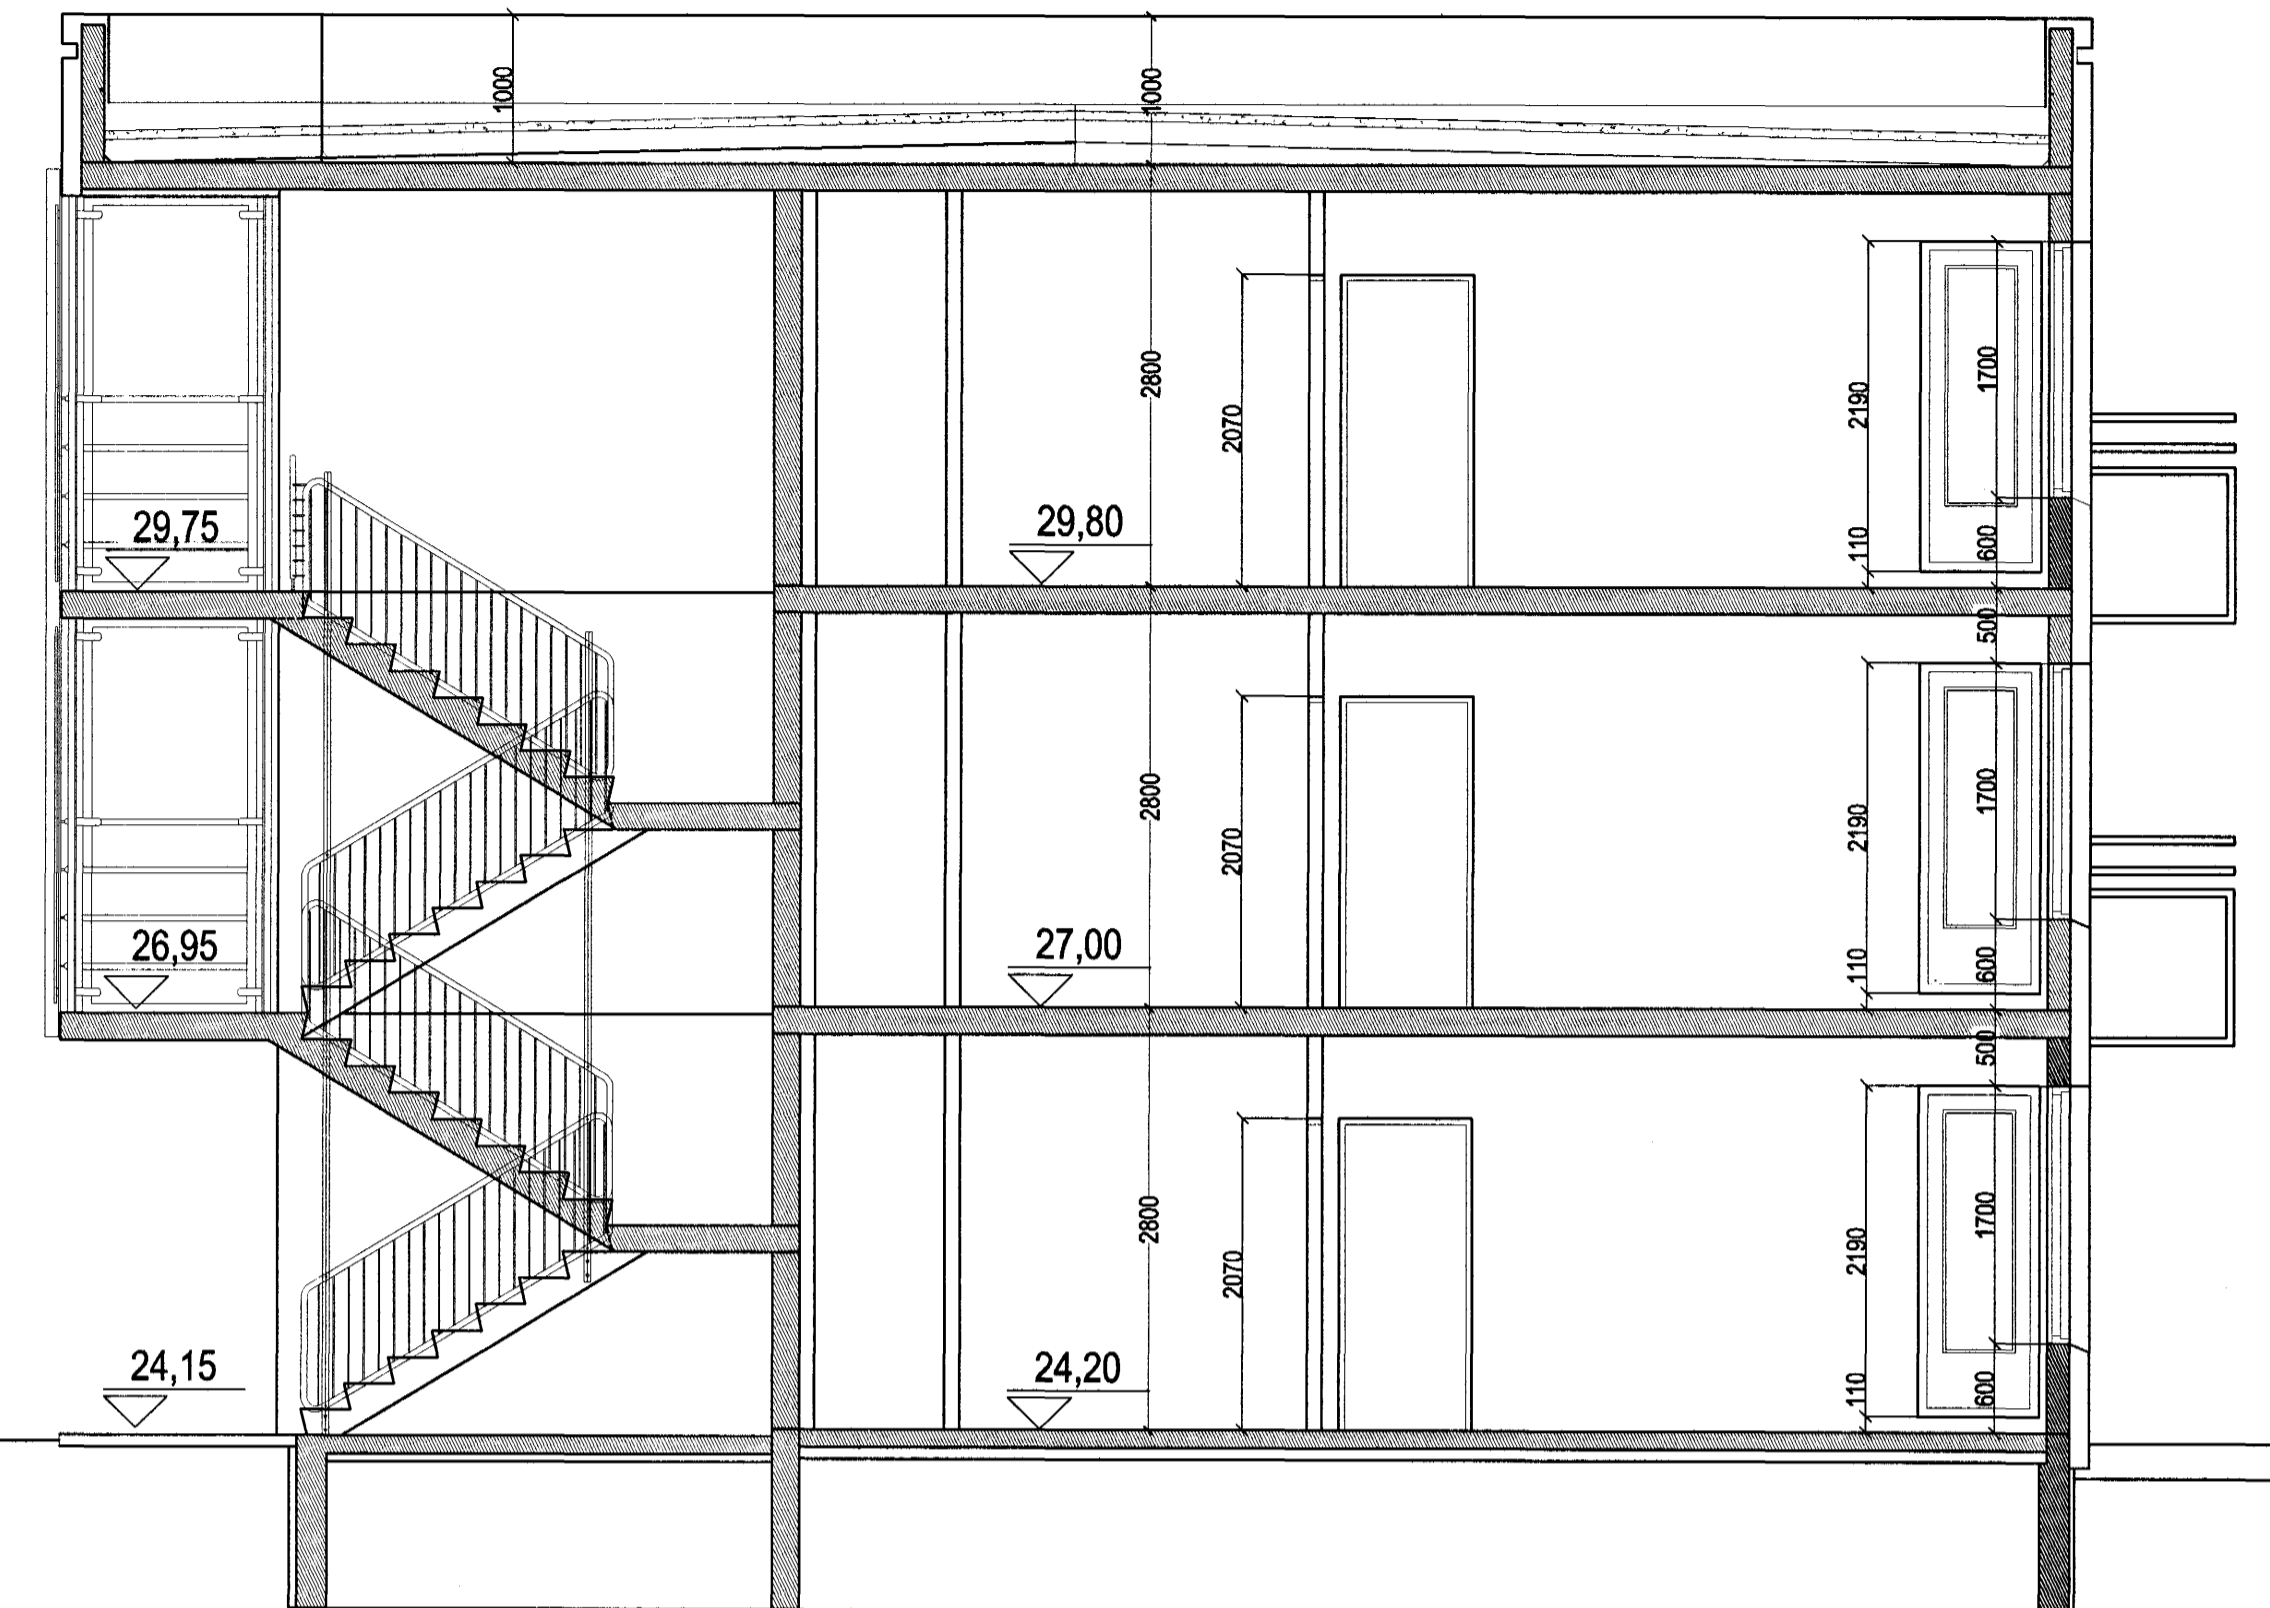

SNID B-B Í SUÐURÁLUMU. MKV. 1:50.

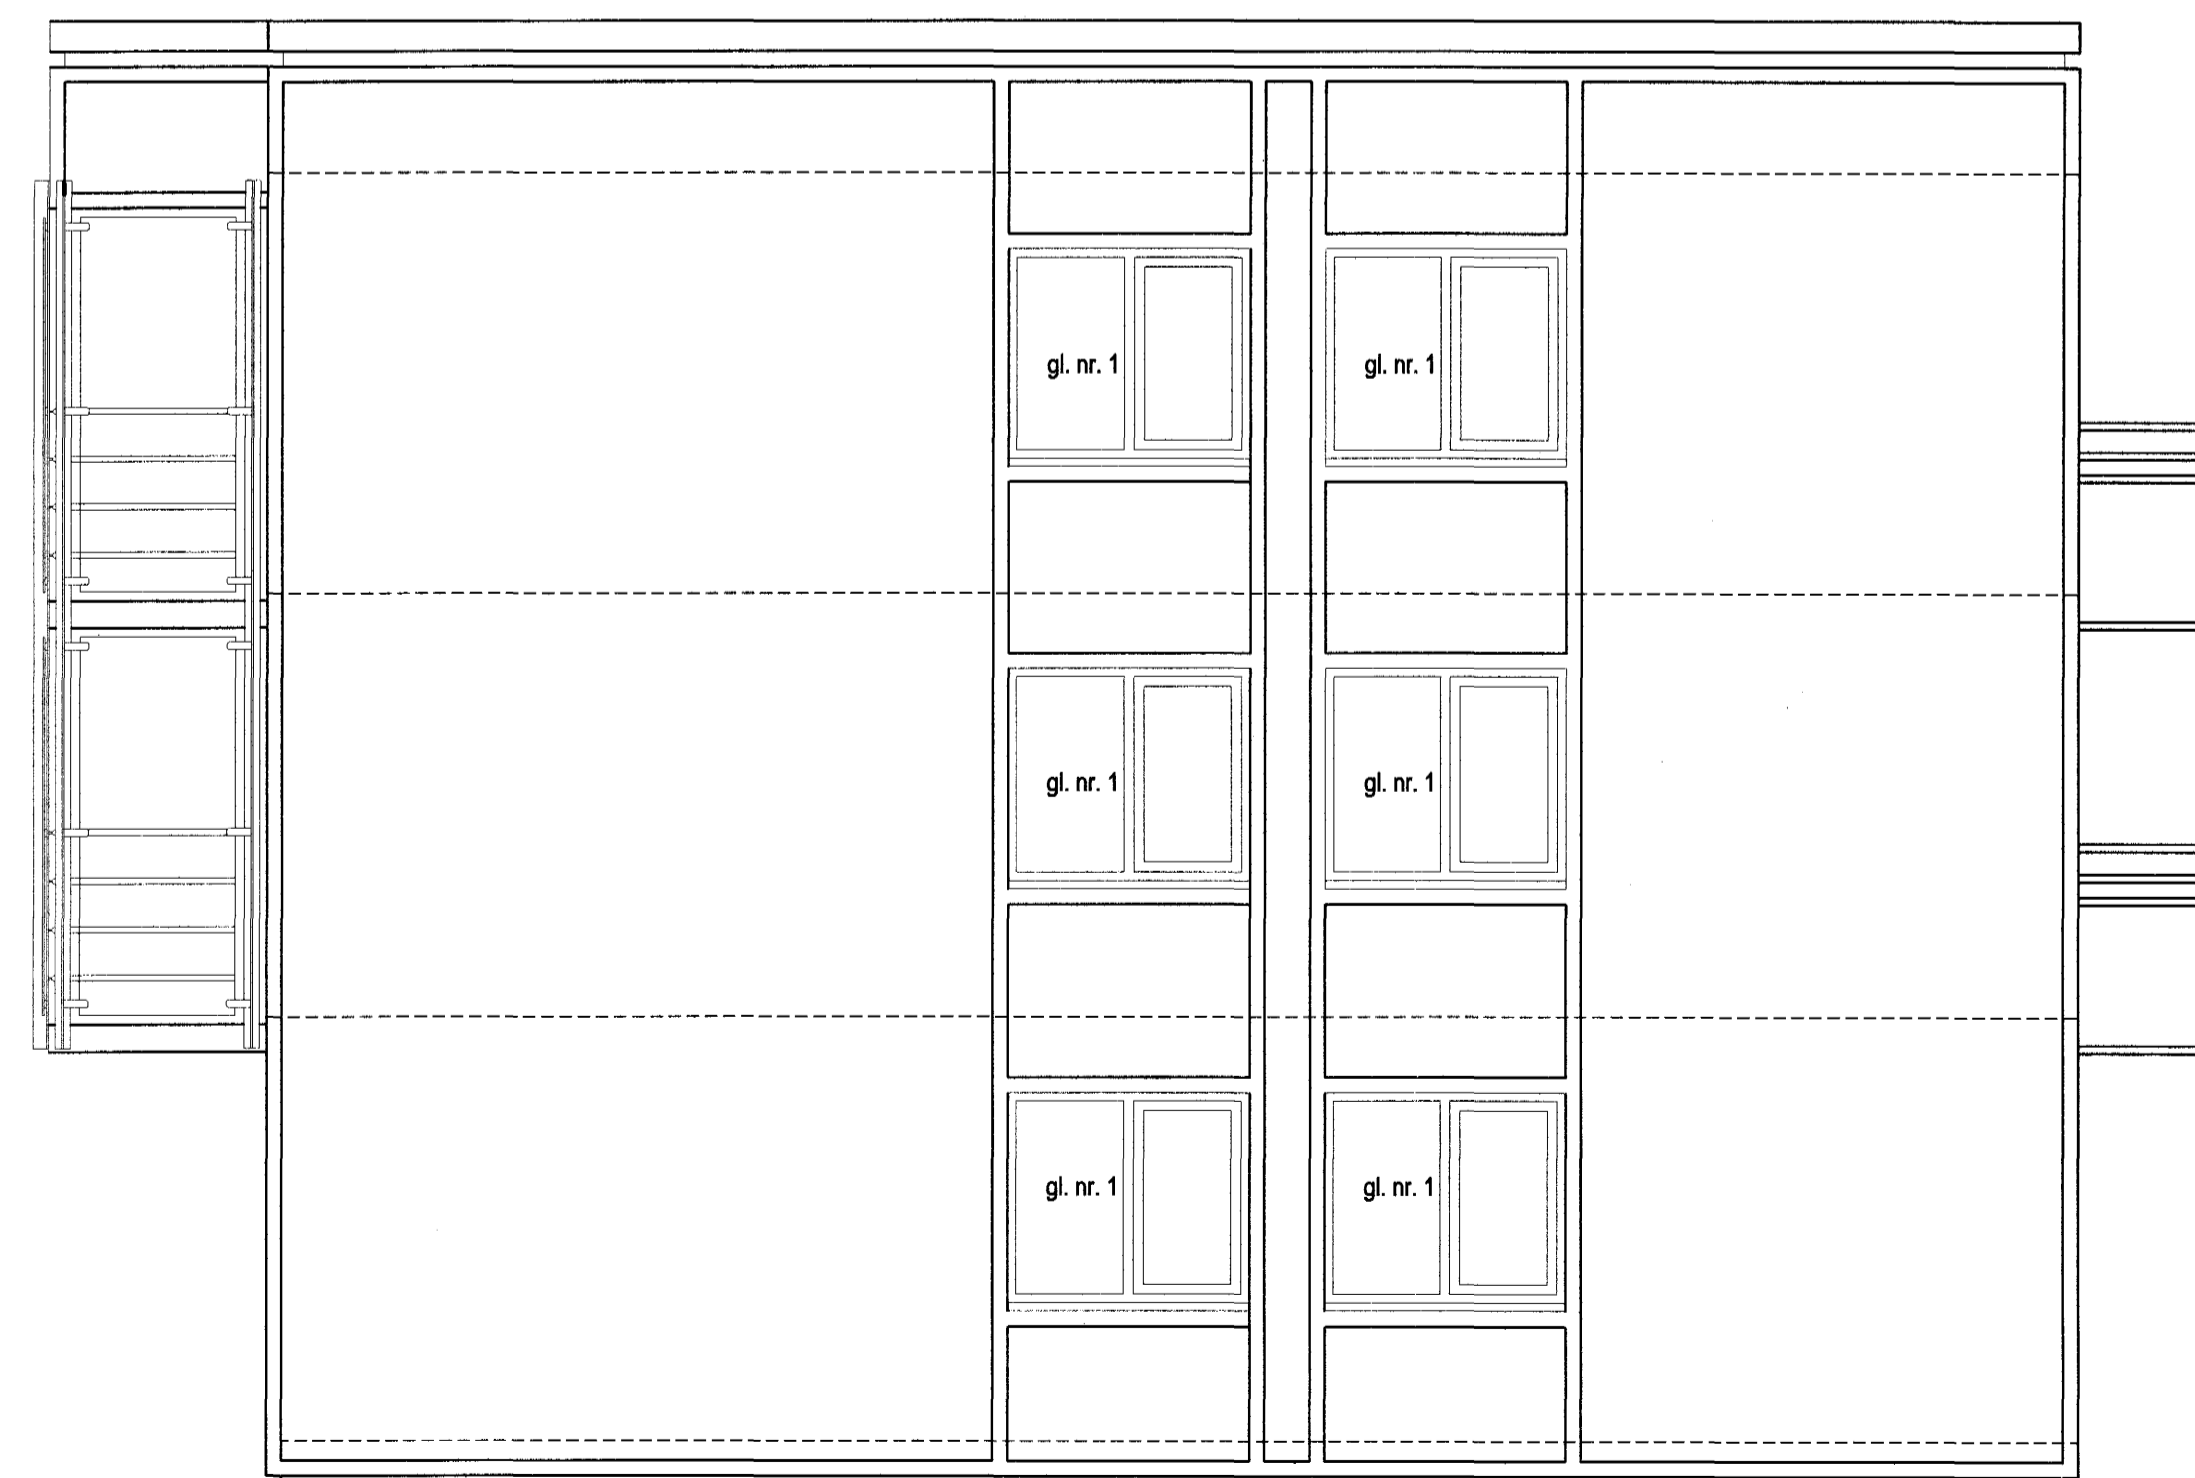

VESTUR-ÚTLIT SUÐURÁLUMU. MKV. 1:50.

Suður-hluti.

BURKNAVELLIR 17 C. HAFNARFIRÐI.

Sigurður Þorvarðarson byggingafræðingur bfi.
Teiknistofan Strandgötu 11 220 Hafnarfirði.
Sími: 5651510. Netfang: teiknistofan@islandia.is
STH, teiknistofan ehf. kt. 510298-2769. Kt. aðalhönnuðar: 141250-4189.

Skýringar:	Séruppráttur.
Teikning:	Snið/útlit.
Mælikvarði:	1:50.
Dagsetning:	20. nóv. 2002.
Undirskrift:	<i>[Signature]</i>
Blað nr.:	V3.
Breytt:	4. 11. 2003
	VG