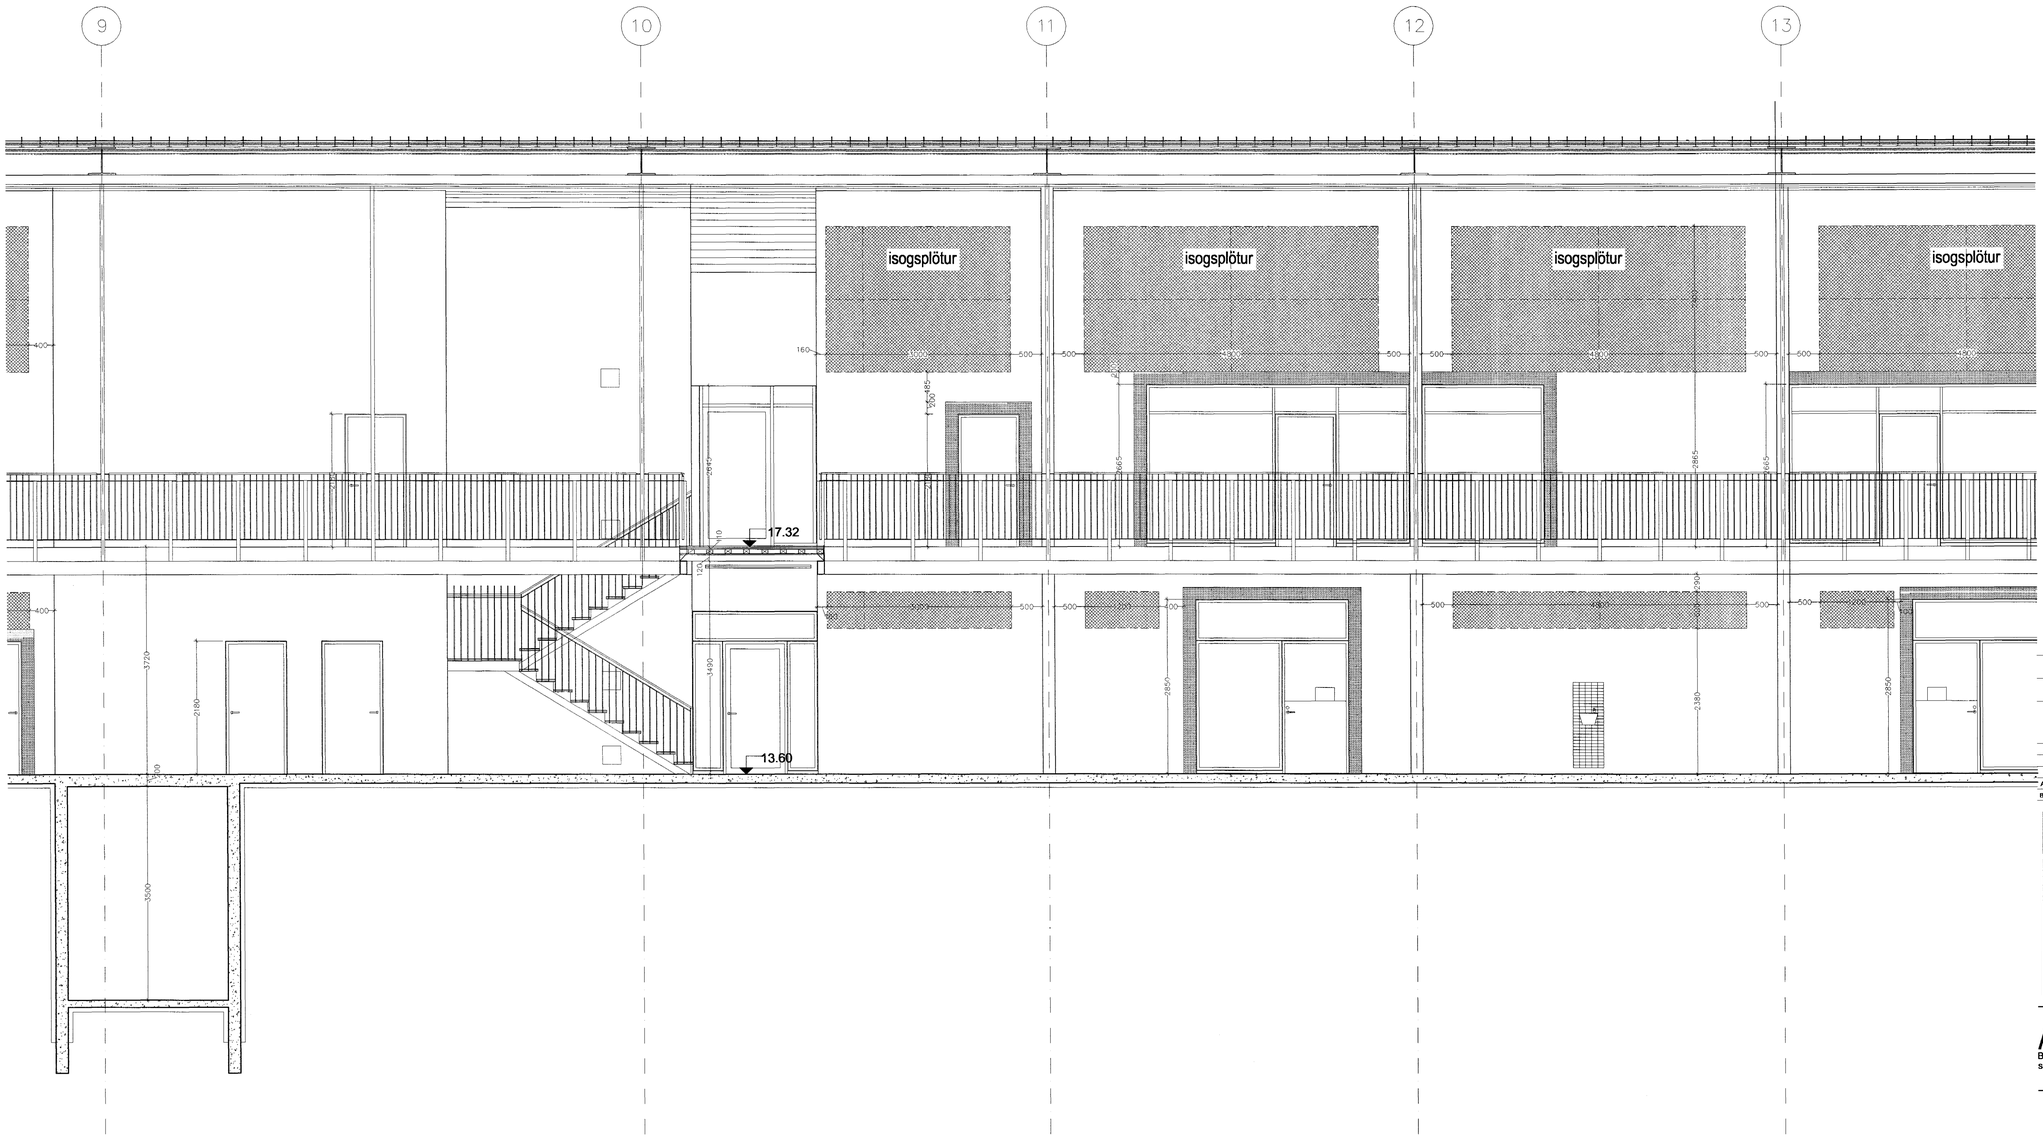

LANGSNIÐ H:H

Sigríður Ólafsd. 071070-5069

BR.	DAGS.	BREYTING	REIKN.	TEIKN.
A	19.02.03	Upplysingar um isogsplötur færðar inn		

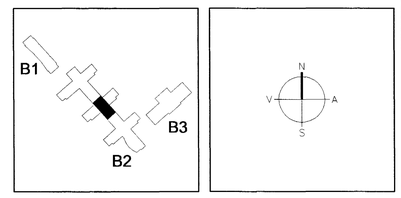

ARKITEKTAR
BERGSTAÐASTRÆTI 10, RVK.
sími:551-1460, netfang:arkitekt@isholf.is

FINNUR BJÖRGVINSSON
HILMAR ÞÓR BJÖRNSSON
SIGRÍÐUR ÓLAFSDÓTTIR

LANDMÓTUN
EINAR E. SÆMUNDSEN
INGIBJÖRG KRISTJÁNSDÓTTIR
MARGRÉT SIGURÐARDÓTTIR
NYRÐRLAVEGUR 6 - 209 KÓPAVOGUR - SÍMI: 554 5300 - FAX: 554 5303 - NETFANG: [illegible]

VSÓ
VSÓ RÁÐGJÖF
BORGARTÚNI 20, 105 REYKJAVÍK, SÍMI 585-9000, SÍMBRÉF 585-9010, NETFANG: vso@vso.is

VG

SÓLVANGSVEGUR 4
LÆKJARSKÓLI

LANGSNIÐ I-I

HANNAÐ/TEIKN.	SÓ
ATH.	
SAMÞYKKT	
KT.	660589-1399
REYKJAVÍK	02.04.2002

KVARDI 1:50

VERKNR.

TEIKN. NR. B2-A-VS-013

BR. A