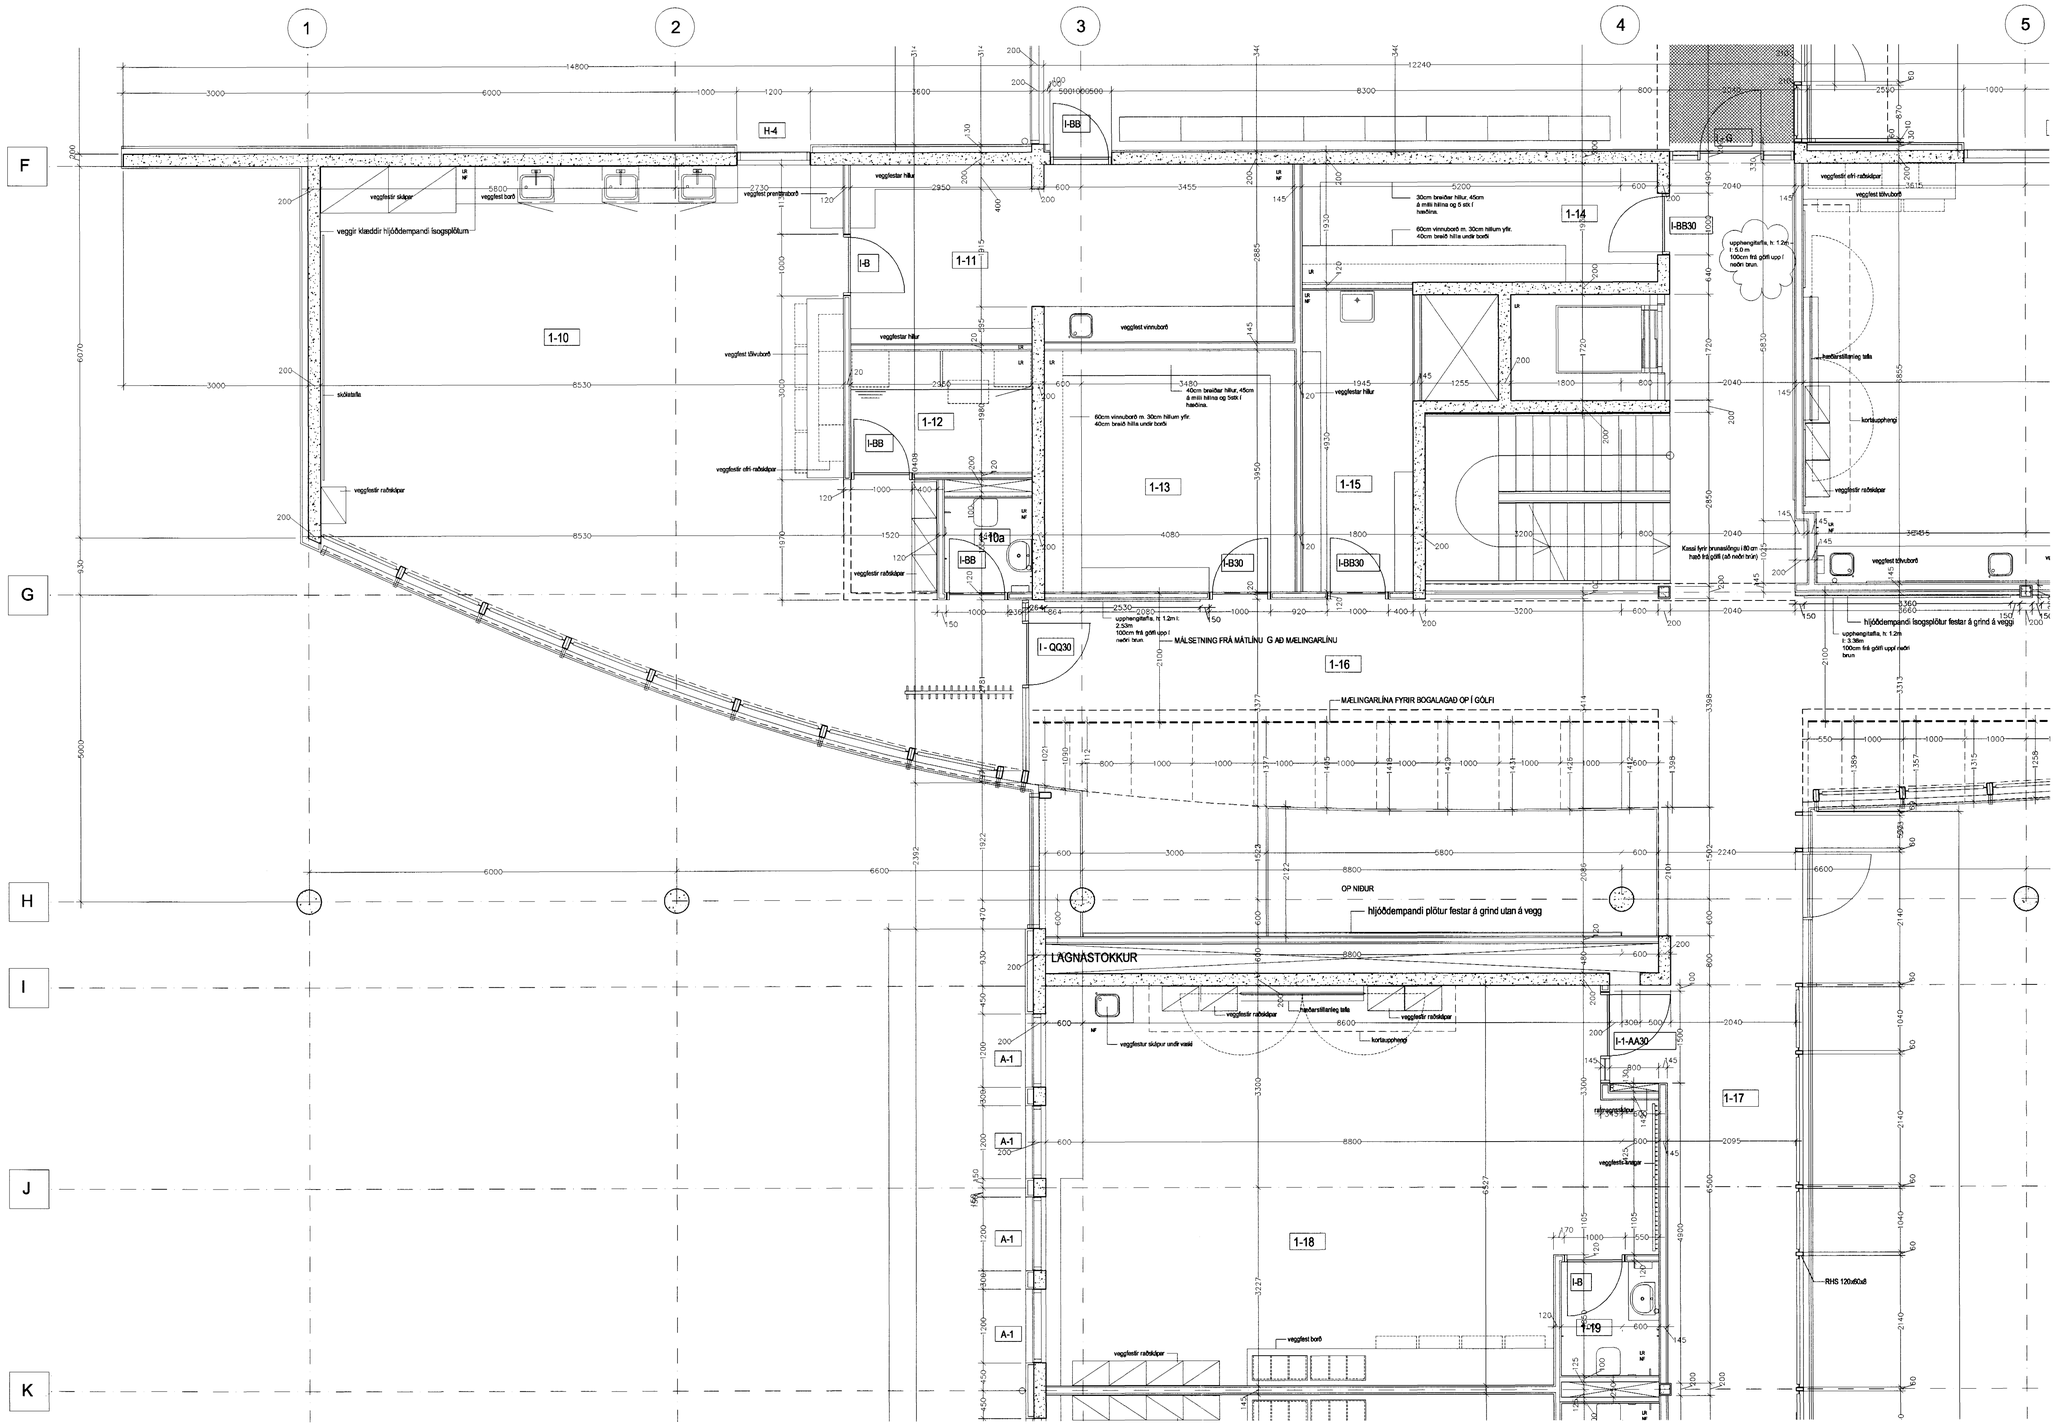

GRUNNMYND 1. HÆÐAR 1:50, AÐALÁLMA

Sigríður Ólafsd. 071020-5069

BR.	DAGS.	BREYTING	REKN.	TEIKN.
D	12.03.03	Upphengitöflum breytt		
C	08.07.02	Upphengitöflur og uppl. um hillur færðar inn á teikn.		
B	17.05.02	innihurðamerkingar uppfærðar, stálsúlur stækkaðar sjá skj.		
A	07.03.02	Stálstoðirí bogavegg færðar til, úrtak f. brunaslöngu stækkað og ýmsum uppl. bætt inn		

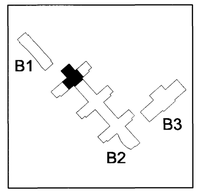

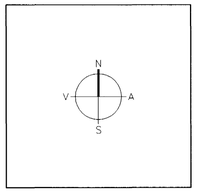

ARKITEKTAR
BERGSTAÐASTRÆTI 10, RVK.
sími:551-1460, netfang:arkitekt@isholf.is

FINNUR BJÖRGVINSSON
HILMAR ÞÓR BJÖRNSSON
SIGRÍÐUR ÓLAFSDÓTTIR

LANDMÓTUN
EINAR E. SÆMUNDSEN
INGIBJÖRG KRISTJÁNSDÓTTIR
MARGRÉT SIGURÐARDÓTTIR
NYBYLAVEGUR 6 · 200 KÓPAVOGUR · SÍMI 554 5300 · FAX: 554 5360 · NETFANG: landmotun@landmotun.is

VSÓ
VSÓ RÁÐGJÖF
BORGARTÚNI 20, 105 REYKJAVÍK, SÍMI 585-9000, SÍMBRÉF 585-9010, NETFANG vso@vso.is

Byggingafulltrúi Hafnarfjarðar
Afgreiti hann
27 MAI 2003
VG

SÓLVANGSVEGUR 4
LÆKJARSKÓLI

GRUNNMYND 1. HÆÐAR
AÐALÁLMA 1a

HANNAÐ/TEIKN.	SÓ
ATH.	
SAMÞYKKT	
KT.	660589-1399
REYKJAVÍK	20.12.2001

KVARÐI 1:50

VERKNR.

TEIKN. NR. B2-A-VG1-002

BR. D