
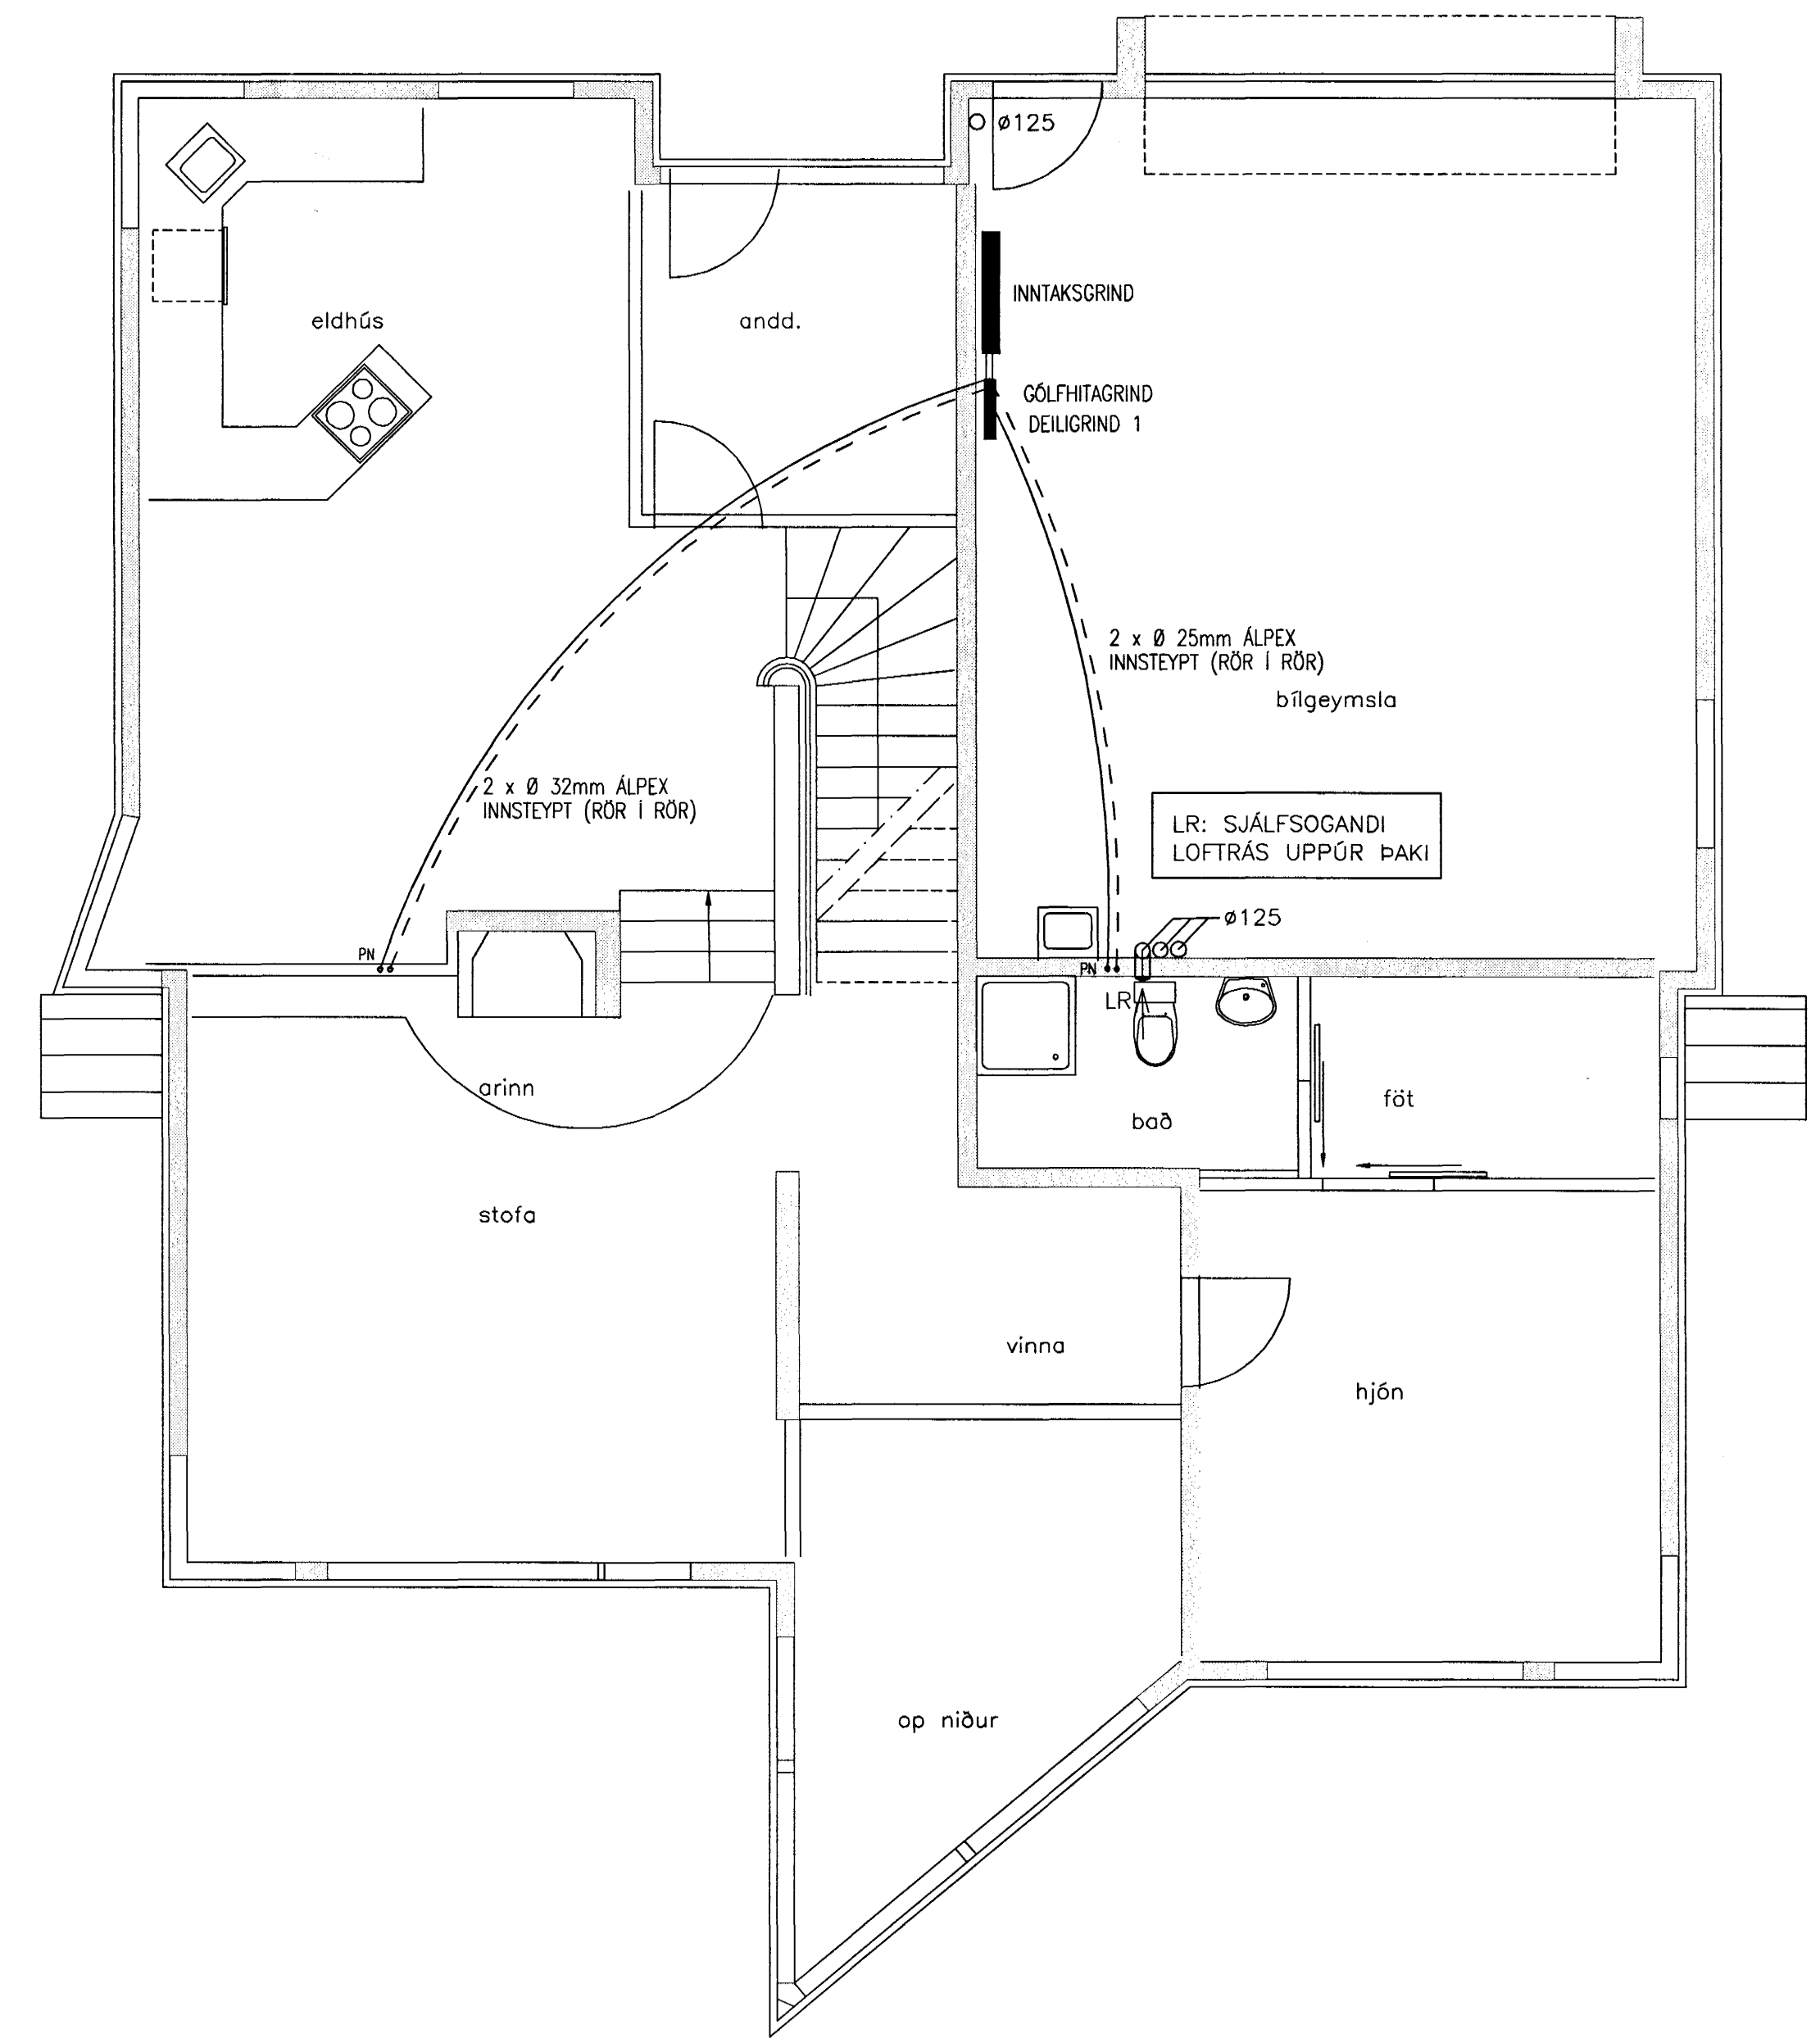


GRUNNMYND 1. HÆÐAR 1:50

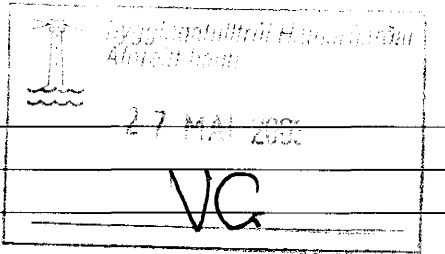

GRUNNMYND 2. HÆÐAR 1:50

 VG				
ÓTG.	DAGS.	BREYTING:	HANNAÐ	SAMP.
KLUKKUBERG 26 HAFNARFIRDI		HITA- OG LOFTRESILAGNIR GRUNNMYND 1. OG 2. HÆÐ		
VSB VERKFRÆDISTOFA		Aritun löggr. hönnuð: Sveinn Aki Sverrisson Kt. 230855-5609		
BÉJARHRAUN 20+220 HAFNARFJÖRDUR Heimasíða: www.vsb.is • Netfang: vsb@vsb.is Sími: 585-8600 Fax: 585-8610 • Kt: 710796-2899		Hannað: BS Mól: 1:50 Dags: 21.05.03	Teiknað: BS Yfirfarid: SAS Nr: 02763-P06	