



GRUNNMYND 3. HÆÐAR 1:50

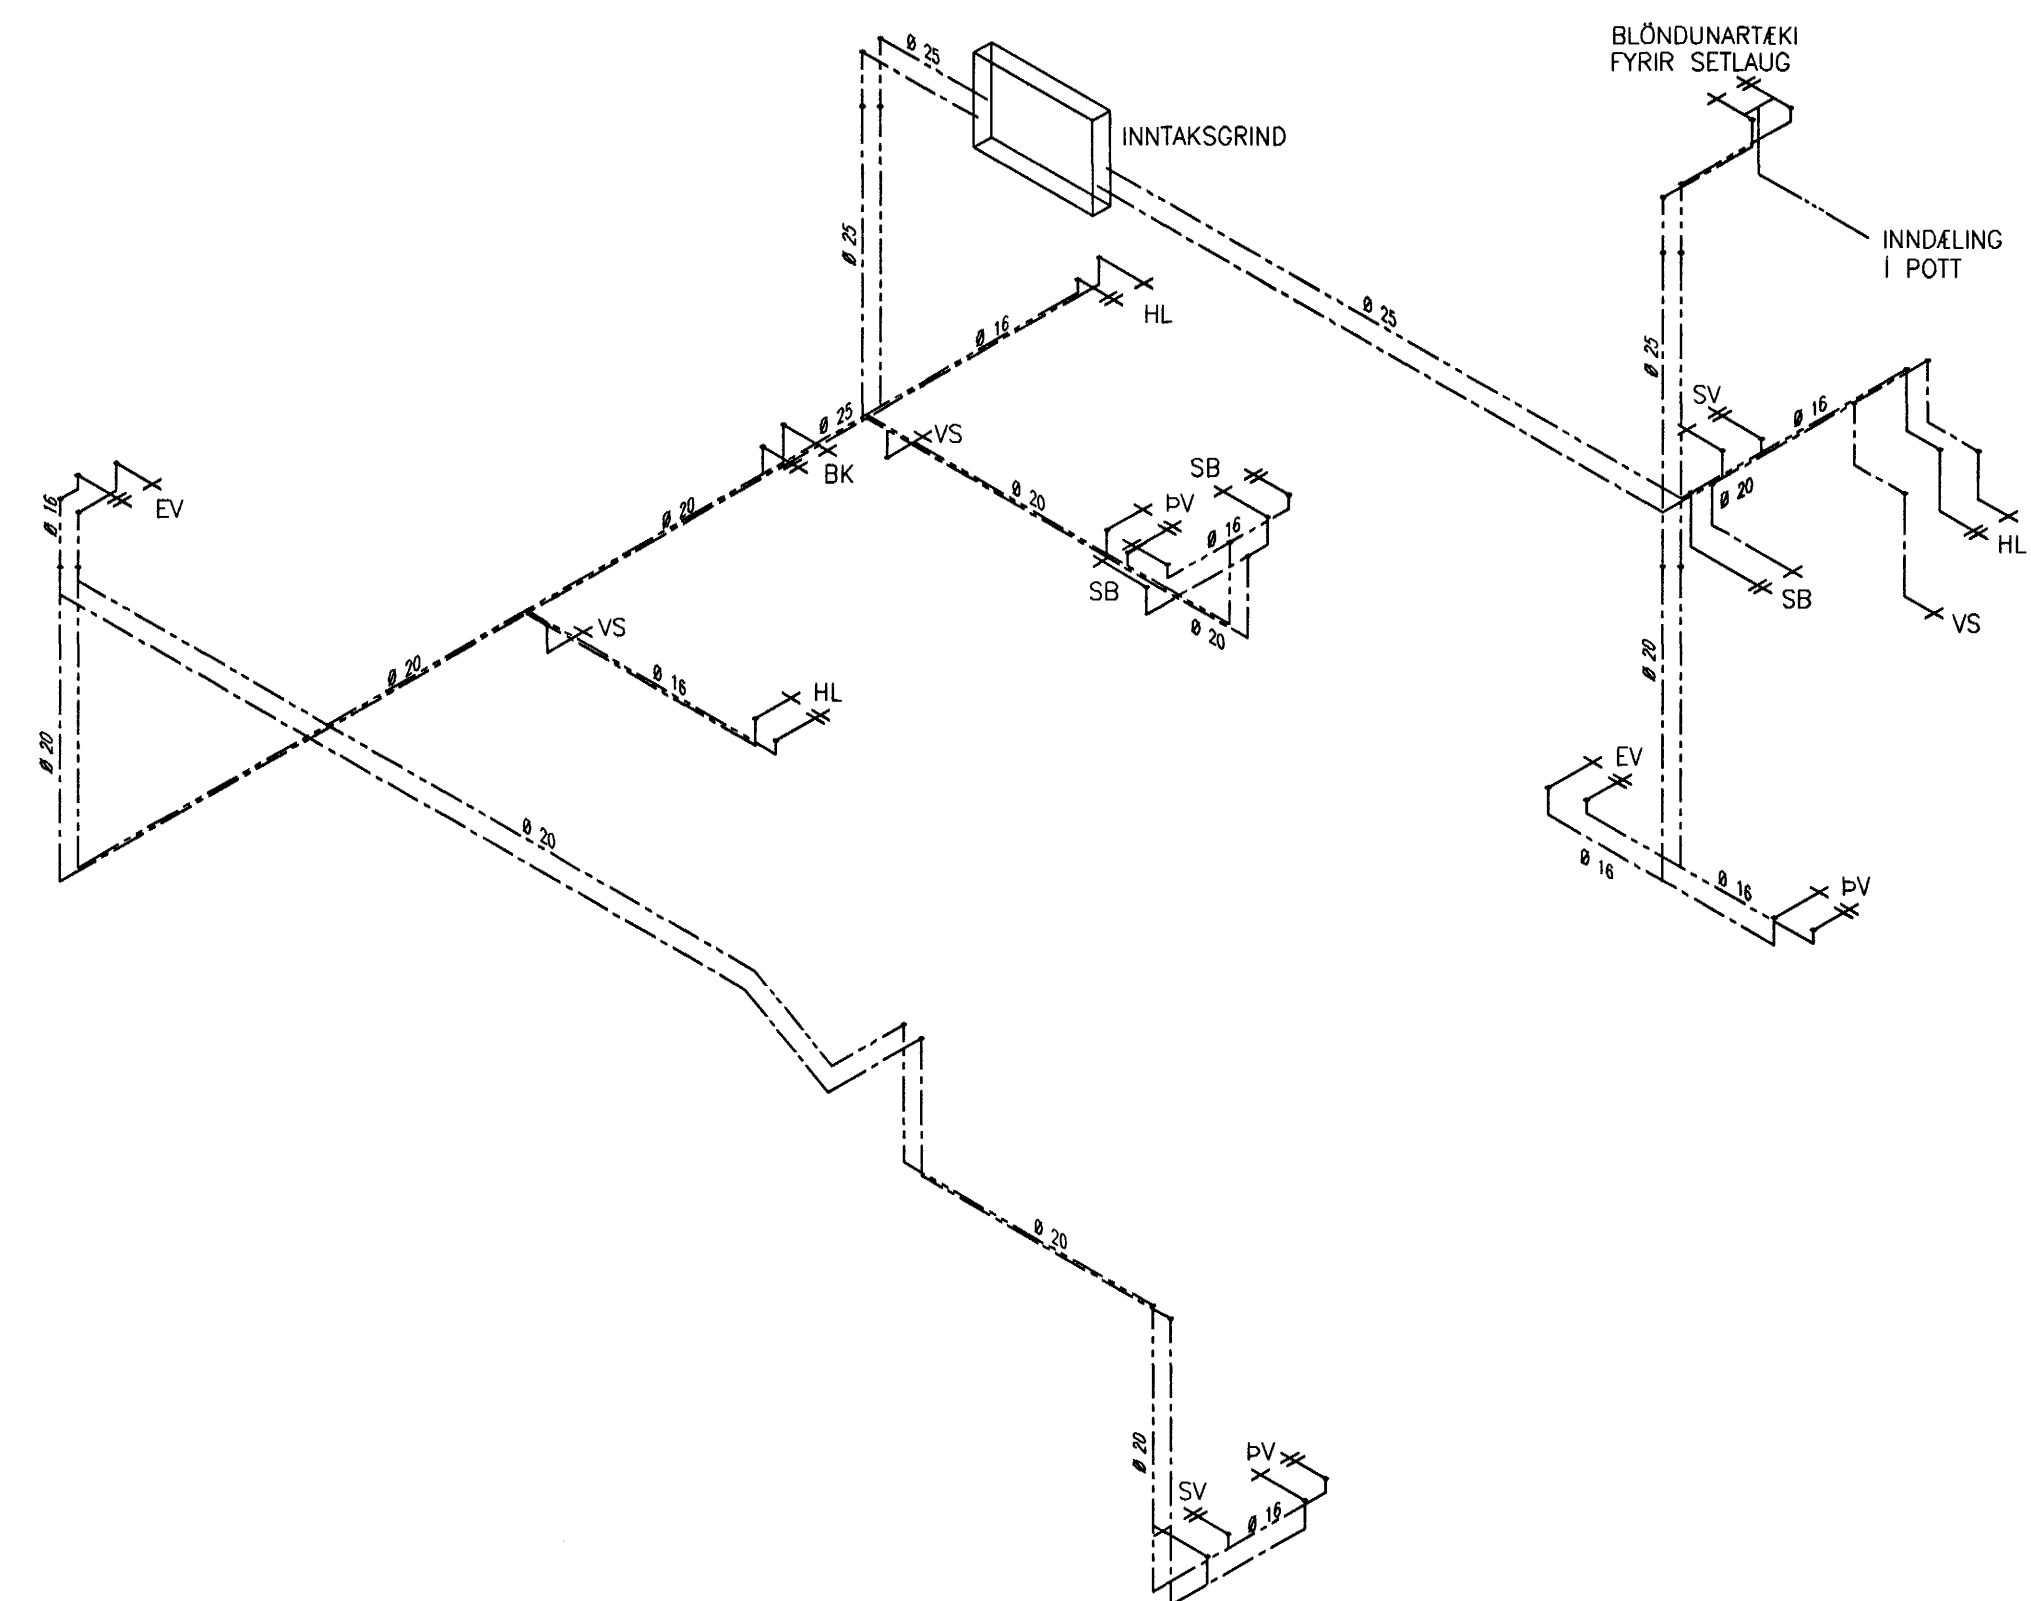

RÚMMYND NEYSLUVATNSLAGNA 1:50

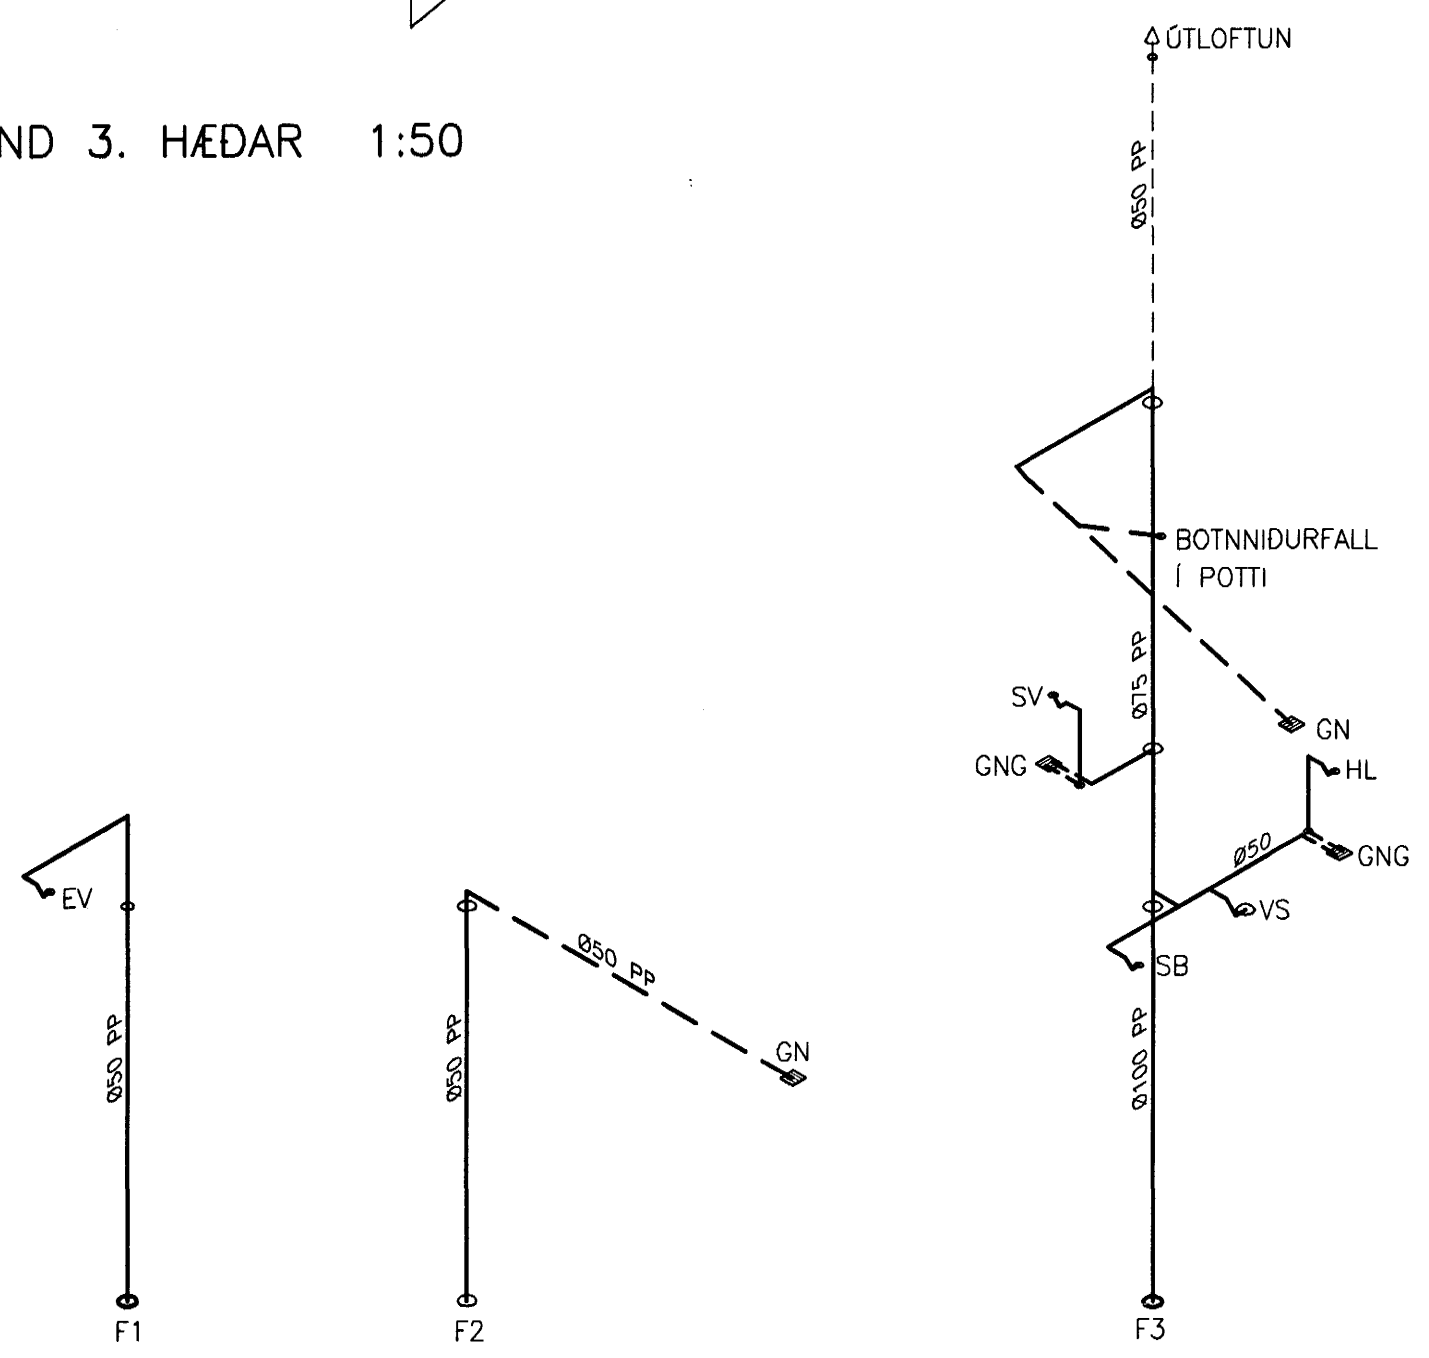

RÚMMYND FRÁRENNISLAGNA 1:50

Sveinbjörn & Són

27. MAÍ 2016

VG

ÚTG. DAGS. BREYTING: HANNAÐ SAMÞ.

<b>KLUKKUBERG 26</b> <b>HAFNARFIRDI</b>	<b>NEYSLUVATNS- OG FRÁRENNISLAGNIR</b> <b>GRUNNMYND 3. HÆÐAR</b> <b>RÚMMYND</b>
<b>VSB VERKFRÆDISTOFA</b>	Áritun / Öggnúmer: Sveinn Aki Sveinsson kt. 230855-5609
BEJARHRAUNI 2D+220 HAFNARFJÖRDUR Heimasíða: www.vsb.is • Netfang: vsb@vsb.is Sími: 585-8600 Fax: 585-8610 • kt. 710796-2899	Hannað: BS Teiknað: BS Mál: 1:50 Yfirfarið: SÁS Dags: 21.05.03 Nr: <b>02763-P05</b>