


GRUNNMYND 1. HÆÐAR 1:50

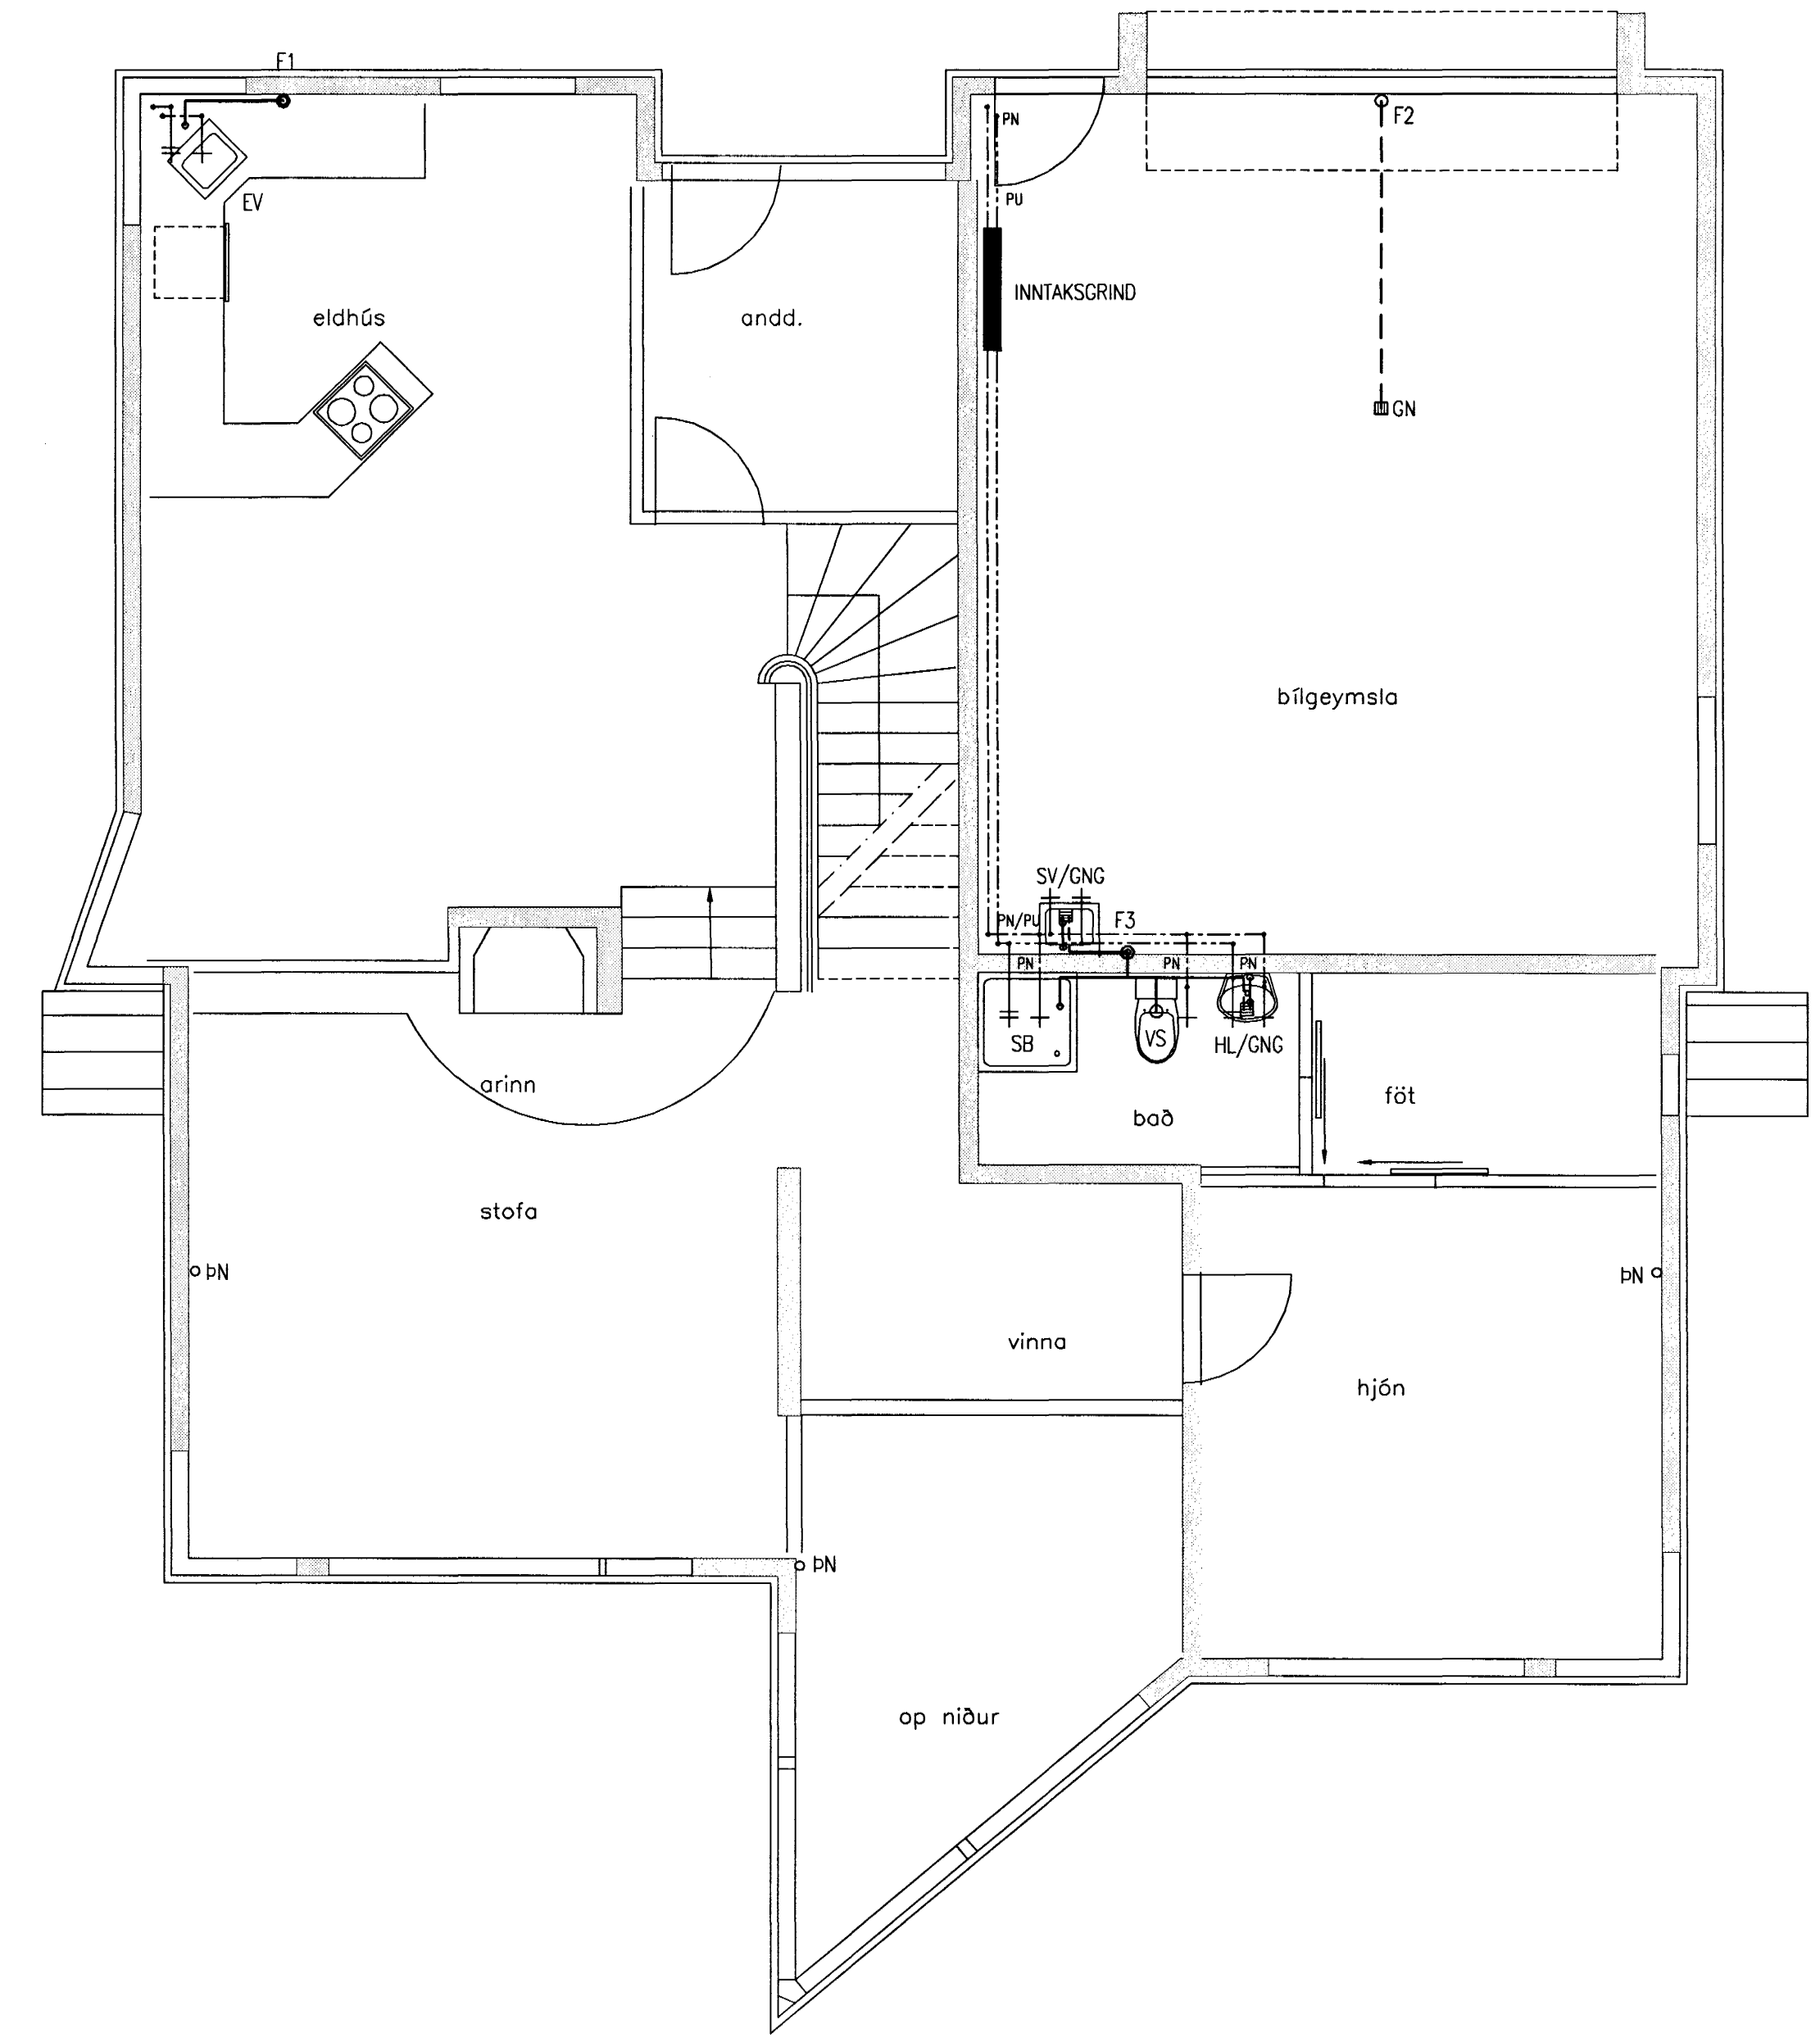

GRUNNMYND 2. HÆÐAR 1:50

27. MAÍ 2003  
VG

ÚTG.	DAGS.	BREYTING:	HANNAÐ	SAMP.
<b>KLUKKUBERG 26</b> <b>HAFNARFIRDI</b>		<b>NEYSLUVATNS- OG FRÁRENNISLAGNIR</b> <b>GRUNNMYND</b> <b>1. OG 2. HÆÐ</b>		
<b>VSB VERKFRÆÐISTOFA</b>		Árftún 1899, Reykjavík Símanúmer: 230855-5609		
	BEIARHRAUNI 20+220 HAFNARFJÖRÐUR Heimasíða: www.vsb.is • Netfang: vsb@vsb.is Sími: 585-8600 Fax: 585-8610 • Kt: 710796-2899	Hannað: BS Mál: 1:50 Dags: 21.05.03	Teiknað: BS Yfirfarð: SAS Nr: <b>02763-P04</b>	