


GRUNNMYND 1. HÆÐAR 1:50

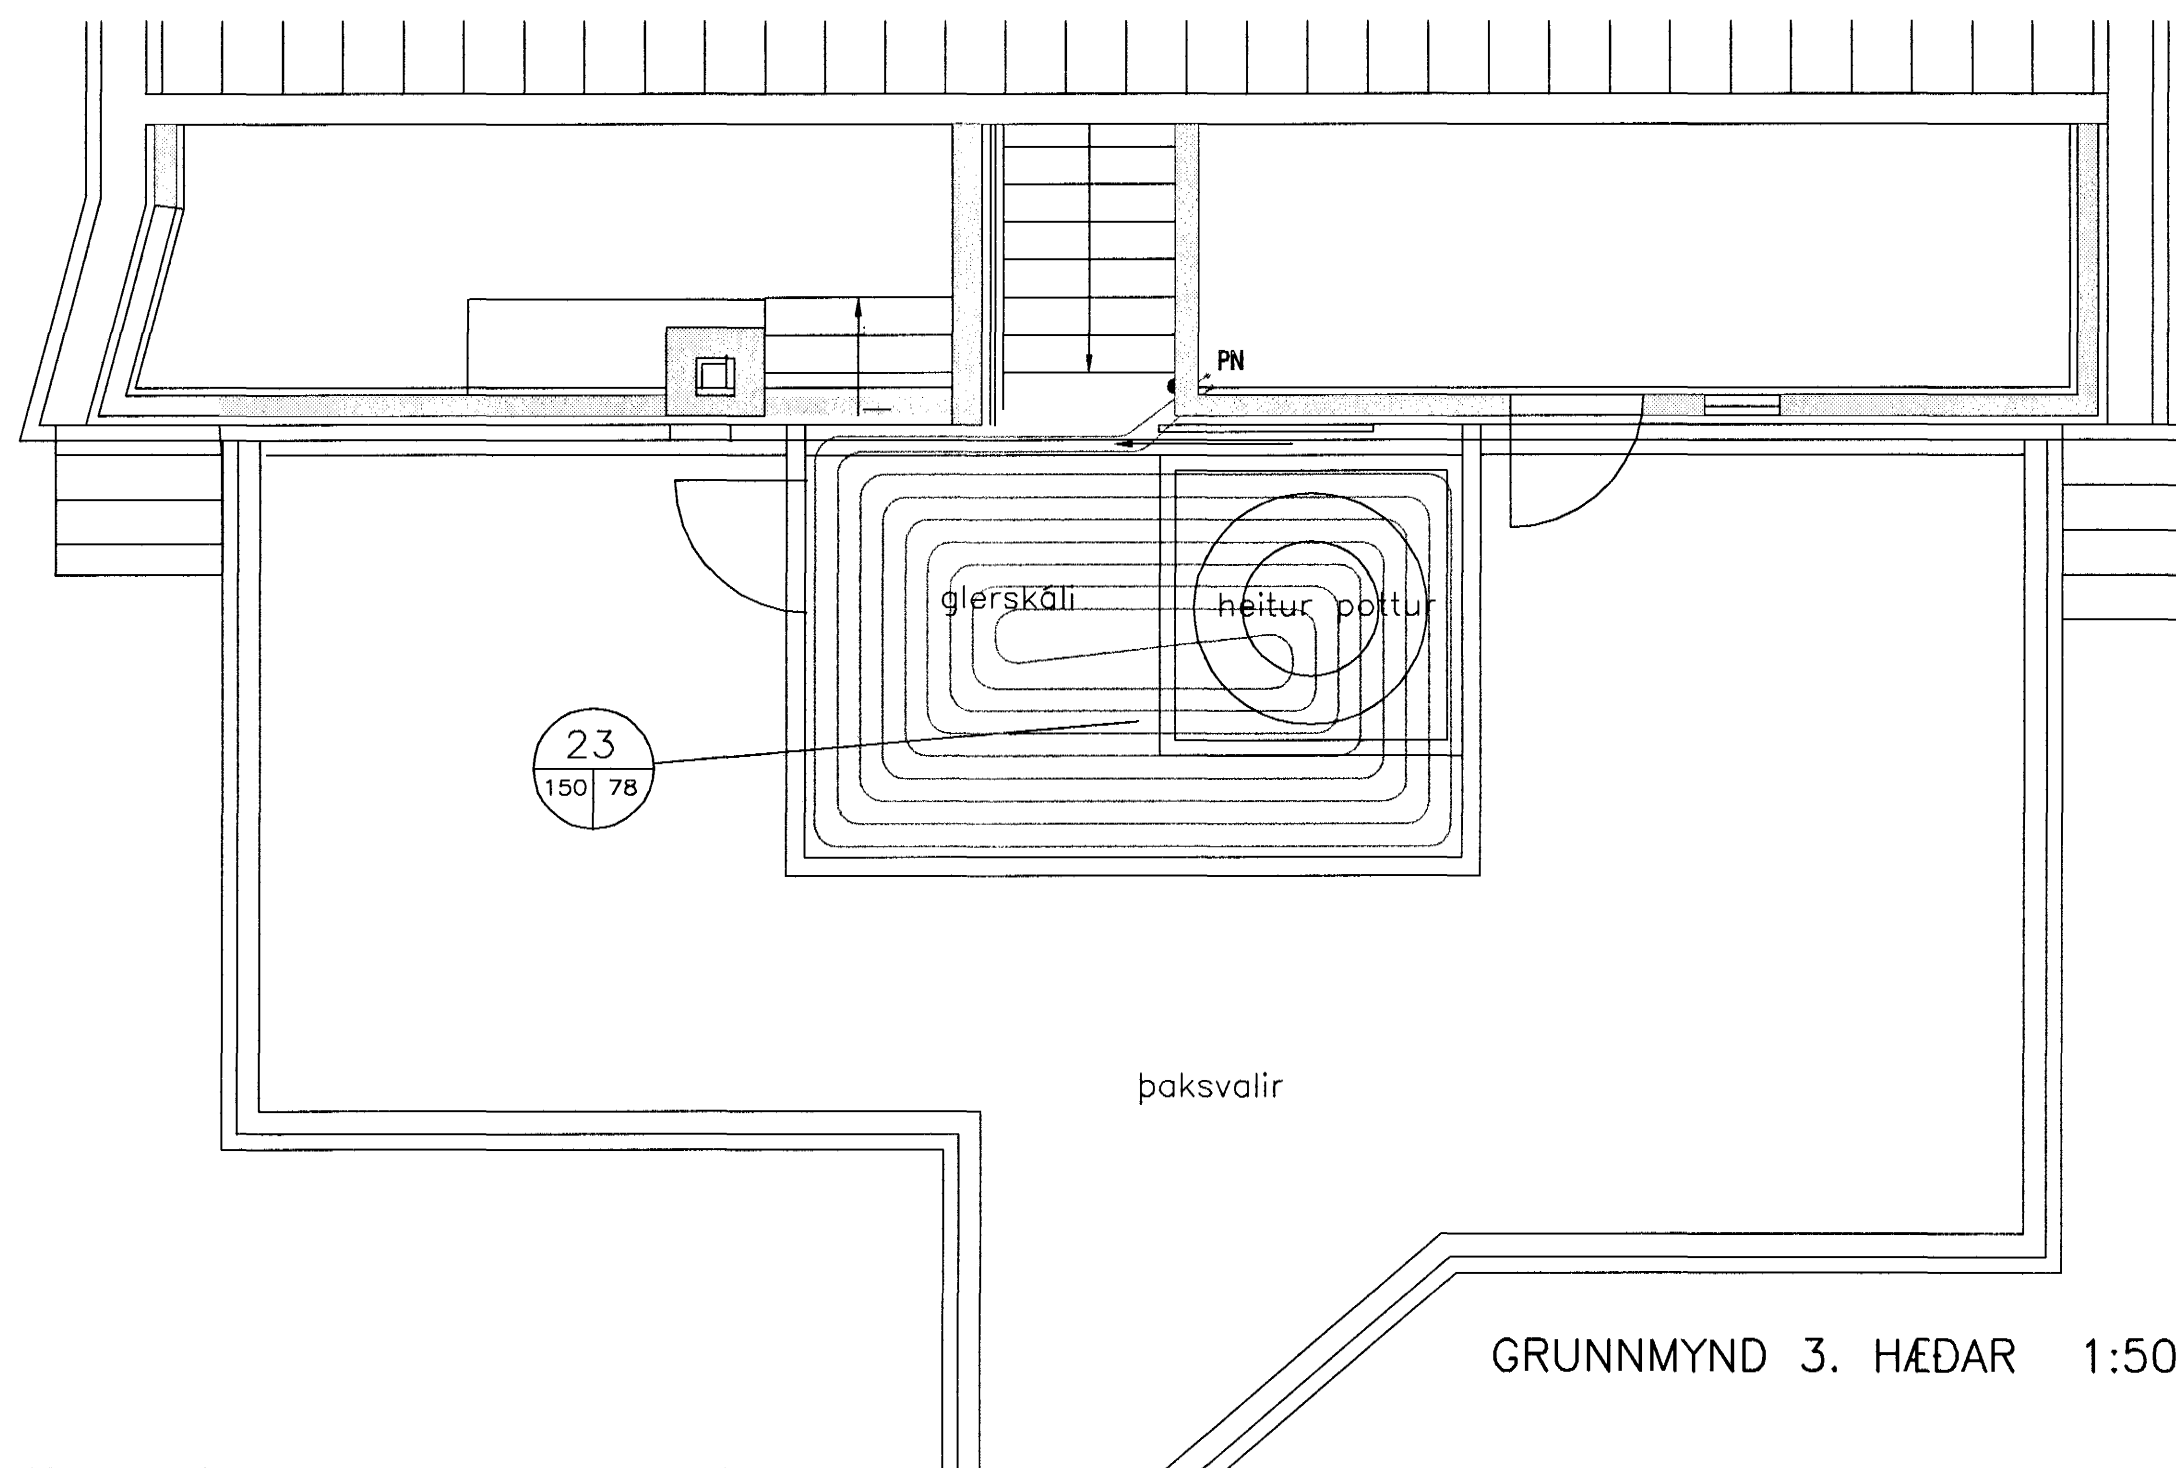

GRUNNMYND 3. HÆÐAR 1:50

SKÝRINGAR

PIPUR Í GÓFHITASLAUFUM SKULU VERA Ø20 mm PEX PLASTPIPUR MEÐ SÚREFNISHINDRANDI HIMNU GERÐAR FYRIR 6 bar STÖÐUGAN PRÝSTING OG 60° C. PIPUR OG TENGISTYKKU SKULU VERAVOTTUÐ AF RANNSÓKNASTOFNUN BYGGINGAÐNADARINN. PIPUR ERU LAGÐAR MEÐ 150mm - 300mm MILLIBIL.

PRÝSTIPRÓFUN

PRÝSTIPRÓFIÐ SKAL GERA Í 2 AFÖNGUM:


- FORPRÓFUN
- AÐALPRÓFUN

FORPRÓFUN:


EF KOSTUR ER SKAL MÆLIBÓNABUR VERA STAÐSETTUR Á LÆGSTA STAÐ KERFISINS. FYLLA SKAL LAGNIR MEÐ VATNI, PASSA VEL AÐ EKKERT LOFT SÉ Á KERFINU OG AÐ ÞAÐ SÉ EKKI TENGT VEITU. LÁTA VATN NÁ UMHERFISHITA. AUKA PRÝSTING Á KERFINU UPP Í 1,5 X NOTKUNARPRÝSTING (A) OG BÍÐA Í 10 MÍN. AUKA PRÝSTING Í 1,5 X NOTKUNARPRÝSTING OG AFTUR EFTIR 20 MÍN. SKRÁ PRÝSTING EFTIR 30 MÍN (B) OG AFTUR EFTIR 60 MÍN (C) OG MÁ PRÝSTINGURINN EKKI HAFA FALLIÐ MEIRA EN 0,6 bar Á ÞEIM TÍMA. FORPRÓFI TELST VERA LOKIÐ MEÐ FULLHÆGJANDI ÁRANGRI EF ENGINN LEKI KEMUR FRAM OG PRÝSTINGSFALL SÍÐUSTU 30 MÍNÚTNA ER EKKI YFIR 0,6 bar. (C)

AÐALPRÓFUN:

AÐALPRÓFUN SKAL FARA FRAM Í BEINU FRAMHALDI AF FORPRÓFUN OG TÍMALENGÐ PESS ER UM 2 KLST. PRÓFPRÝSTINUR EFRIR FORPRÓF Á TÍMAPUNKTI (C) SKAL SKRÁSETTUR. AÐALPRÓFI TELST LOKIÐ MEÐ FULLHÆGJANDI ÁRANGRI EF PRÓFUNARPRÝSTINGUR FELLUR EKKI MEIRA EN 0,2 bar (D) FRÁ BYRJUNARPRÝSTINGU PRÓFSINS OG EF ENGIN LEKAR KOMA FRAM. EF PRÝSTINGUR FELLUR MEIRA EN 0,2bar MEÐAN Á PRÓFI STENDUR VERÐUR AÐ ENDURTAKA ALLT AÐALPRÓFIÐ AFTUR.

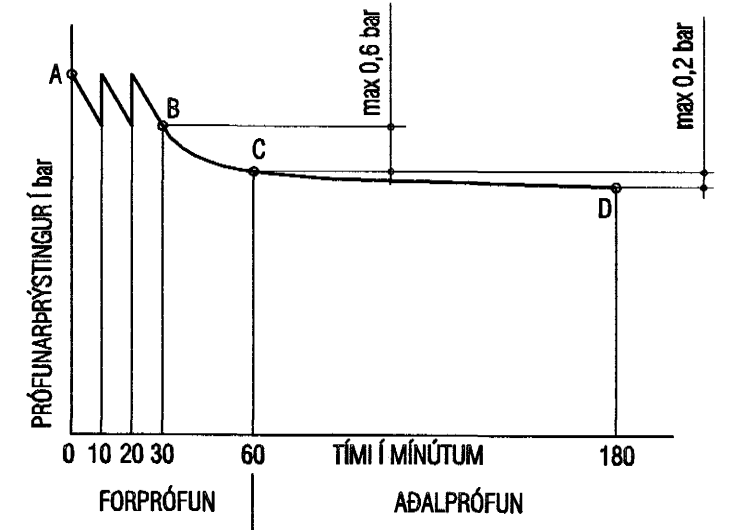

OPIN GÓLFHITAGRIND MEÐ ÚTHITASTÖÐ

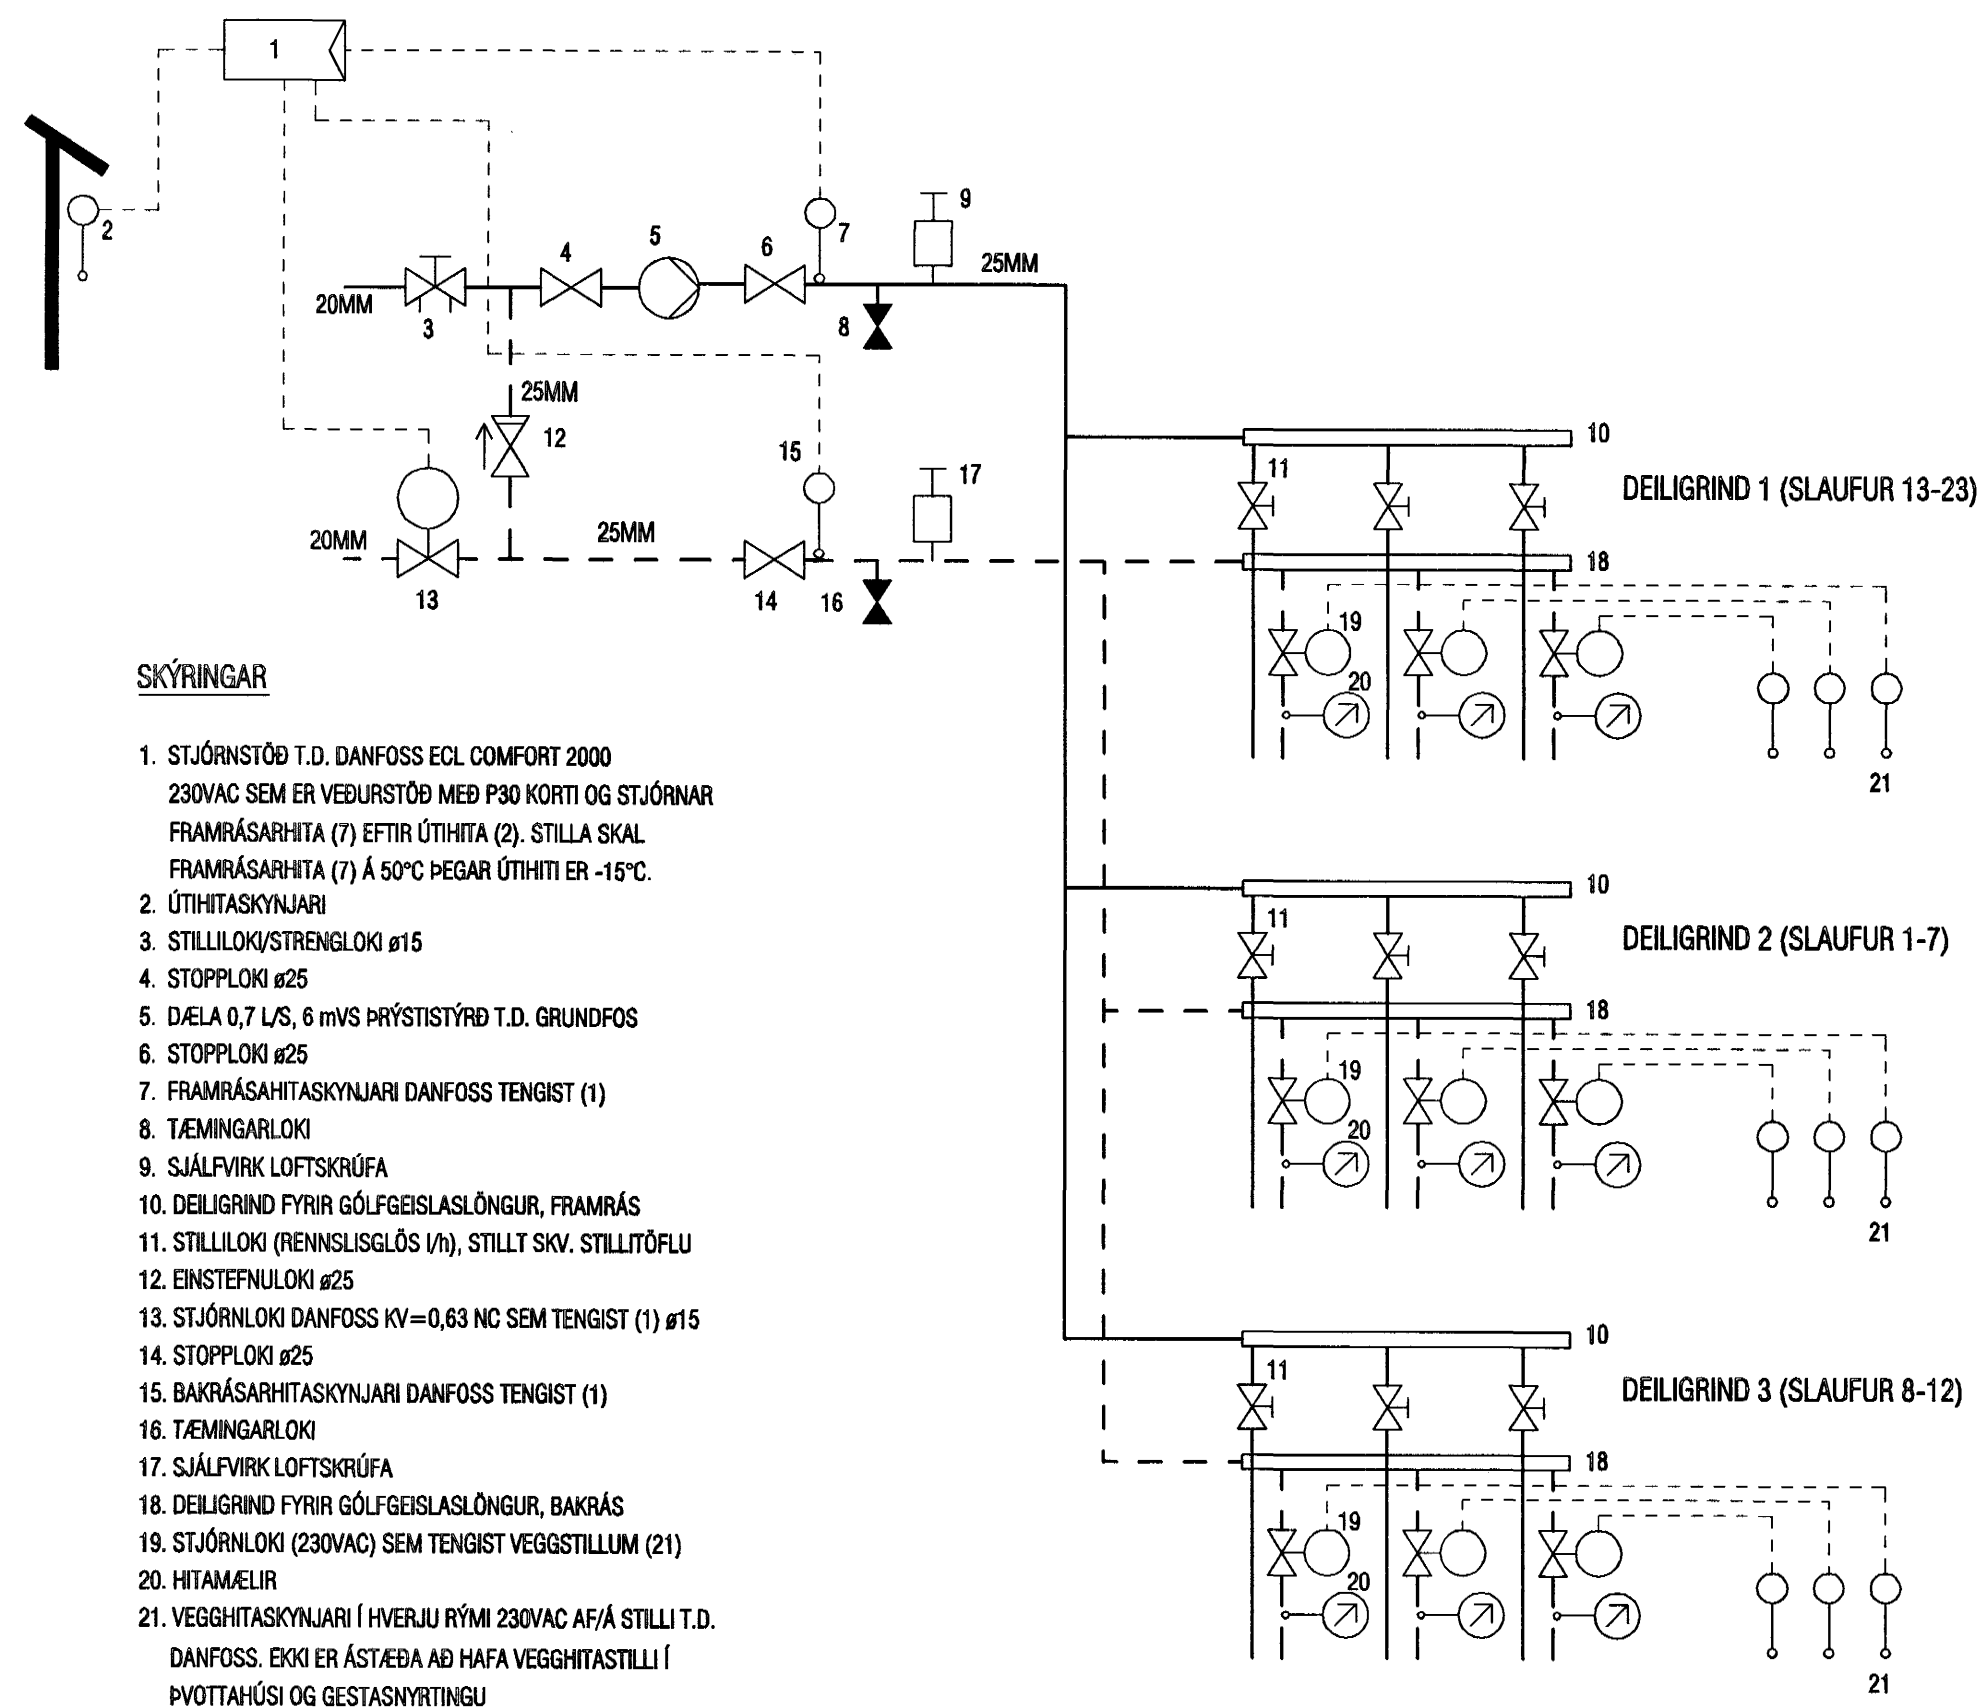


SKÝRINGAR


1. STJÓRNSTÖÐ T.D. DANFOSS ECL COMFORT 2000 230VAC SEM ER VEBURSTÖÐ MEÐ P30 KORTI OG STJÓRNAR FRAMRÁÐARHITA (7) EFTIR ÚTHITA (2). STILLA SKAL FRAMRÁÐARHITA (7) Á 50°C ÞEGAR ÚTHITI ER -15°C.
2. ÚTHITASKYLNJARI
3. STILLILOKI/STRENGLOKI #15
4. STOPPLOKI #25
5. DEILA 0,7 L/S, 6 mVS PRÝSTIÞRÖD T.D. GRUNDFOS
6. STOPPLOKI #25
7. FRAMRÁÐARHITASKYLNJARI DANFOSS TENGIST (1)
8. TÆMINGARLOKI
9. SÁLFRVIRK LOFTSKRÚFA
10. DEILGRIND FYRIR GÓLFGEISLASLÖNGUR, FRAMRÁS
11. STILLILOKI (RENNISLÖS V/), STILLT SKV. STILLTÖFLU
12. ENSTEINULLOKI #25
13. STJÓRNLOKI DANFOSS KV=0,63 NC SEM TENGIST (1) #15
14. STOPPLOKI #25
15. BAKRÁÐARHITASKYLNJARI DANFOSS TENGIST (1)
16. TÆMINGARLOKI
17. SÁLFRVIRK LOFTSKRÚFA
18. DEILGRIND FYRIR GÓLFGEISLASLÖNGUR, BAKRÁS
19. STJÓRNLOKI (230VAC) SEM TENGIST VEGGSTALLUM (21)
20. HITAMELUR
21. VEGGHITASKYLNJARI Í HVERJU RÝMI 230VAC AF/Á STILLI T.D. DANFOSS. EKKI ER ÁSTAÐA AÐ HAFA VEGGHITASTILLI Í ÞVOTTAHÚSI OG GESTASNYRTINGU

● = VEGGHITASKYLNJARI (SÁ TEIKN. P02 OG P03)

SNIÐ Í FLÖGN

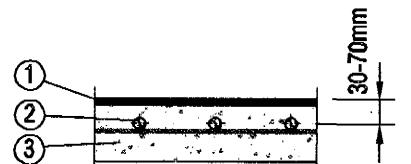

1. GÓLFENN (MINNIT TEPL/PARKET EBA FLÍSAR)
2. Ø 20 mm PEX PLASTPIPUR
3. JÁRNBENT BOTNPLATA

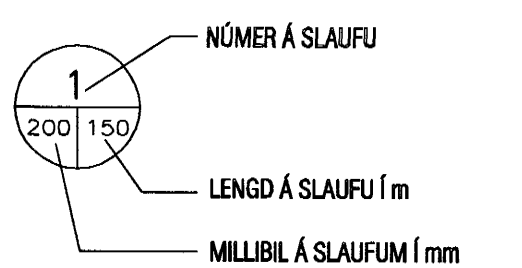

SLAUFNA NR. 1	63 m
SLAUFNA NR. 2	91 m
SLAUFNA NR. 3	58 m
SLAUFNA NR. 4	22 m
SLAUFNA NR. 5	85 m
SLAUFNA NR. 6	69 m
SLAUFNA NR. 7	38 m
SLAUFNA NR. 8	54 m
SLAUFNA NR. 9	58 m
SLAUFNA NR. 10	47 m
SLAUFNA NR. 11	33 m
SLAUFNA NR. 12	97 m
Samtals:	715 m

27 MAJ 2008
VG

A 26.05.03 GÓLFHITAGRIND OG GÓLFHITI Á 3. HÆÐ
ÓTG. DAGS. BREYTING: HANNAÐ SAMP.

KLUKKUBERG 26 HAFNARFIRÐI

VSB VERKFRÆÐISTOFA

BEJARHRAUNI 20+220 HAFNARJÖRÐUR
Heimasíða: www.vsb.is • Netfang: vsb@vsb.is
Sími: 585-8600 Fax: 585-8610 Kt: 710796-2899

GÓLFHITALAGNIR GRUNNMYND 1. OG 3. HÆÐ
Aritun lögg. Árnadóttir
Sveinn Kjartansson Kt. 230855-5609

Hannað: BS Teiknað: BS
Máli: 1:50 Yfirfarid: SAS
Dags: 10.07.02 Nr: 02763-P02A