GRUNNMYND 1:50




TILVÍSANIR:
ALMENNAR SKÝRINGAR . . . . . SJÁ BL. NR. A-001

ÁÆ 071070 - 5069

| BR. | DAGS. | BREYTING | TEIKN. |
|---|---|---|---|
| A | 12.08.'02 | MÁLSETNING LEIÐRÉTT (M4-M5) OG LOFTAPLAN SETT INN | ÓAG ÓAG |

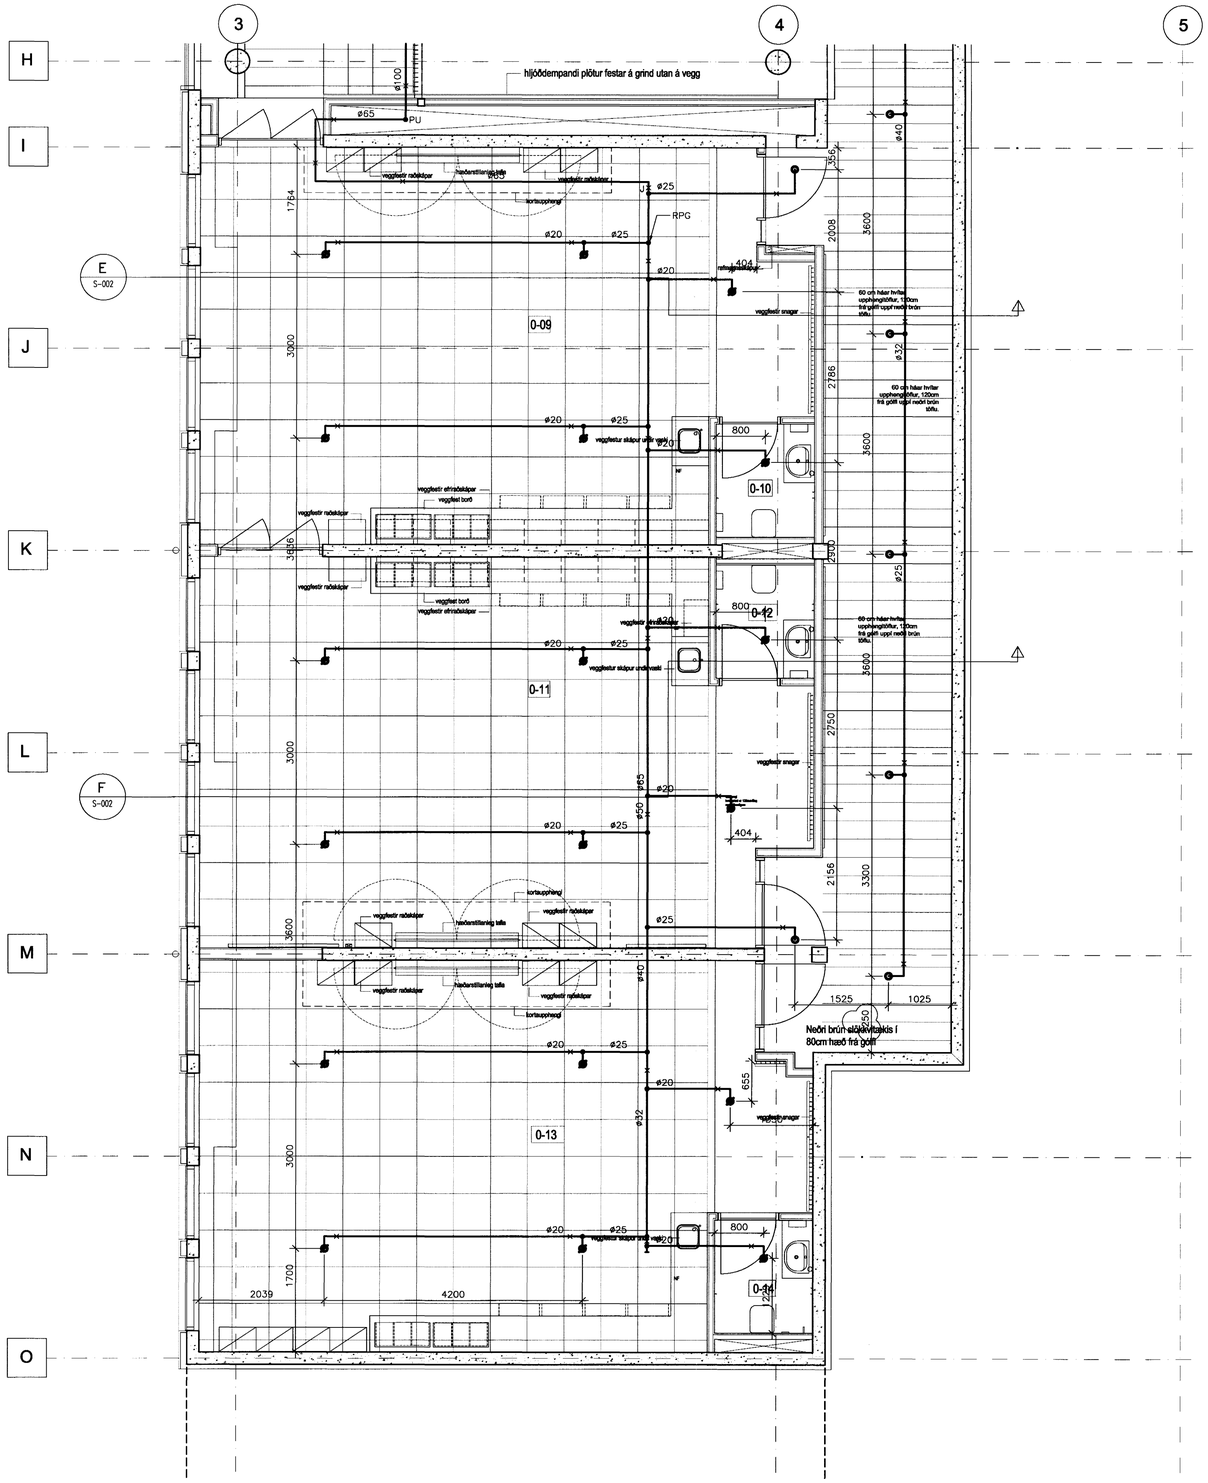



ARKITEKTAR
BERGSTAÐASTRÆTI 10, RVK.
sími:551-1460, netfang:arkitekt@isholf.is
FINNUR BJÖRGVINSSON
HILMAR ÞÓR BJÖRNSSON
SIGRÍÐUR ÓLAFSDÓTTIR

LANDMÓTUN
EINAR E. SÆMUNDSEN
INGIBJÖRG KRISTJÁNSDÓTTIR
MARGRÉT SIGURÐARDÓTTIR

VSÓ RÁÐGJÖF


Byggingafulltrúi Hafnarfjarðar
Afgreitt þann
27 MAI 2003
VG

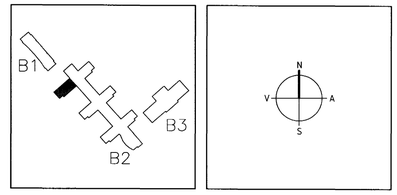ELDVARNAEFTIRLITIÐ ehf.
Ástvaldur Eiríksson
Yfirfarið
20 MAI 2003
Án athugasemda
Með athugas.dags.
Undirskrift

# SÓLVANGSVEGUR 4
## LÆKJARSKÓLI

VATNSÚÐAKERFI
JARÐHÆÐ
GRUNNMYND

HANNAÐ/TEIKN. KH/ÓAG/GG
ATH.
SAMÞYKKT
KT. 130857-4439
KVARÐI 1:50
REYKJAVÍK 08.05.2002
VERKNR. 00258
TEIKN. NR. B2-L6-VG0-002
BR. A

00258-B2-L6-VG0-002