GRUNNMYND 1:50

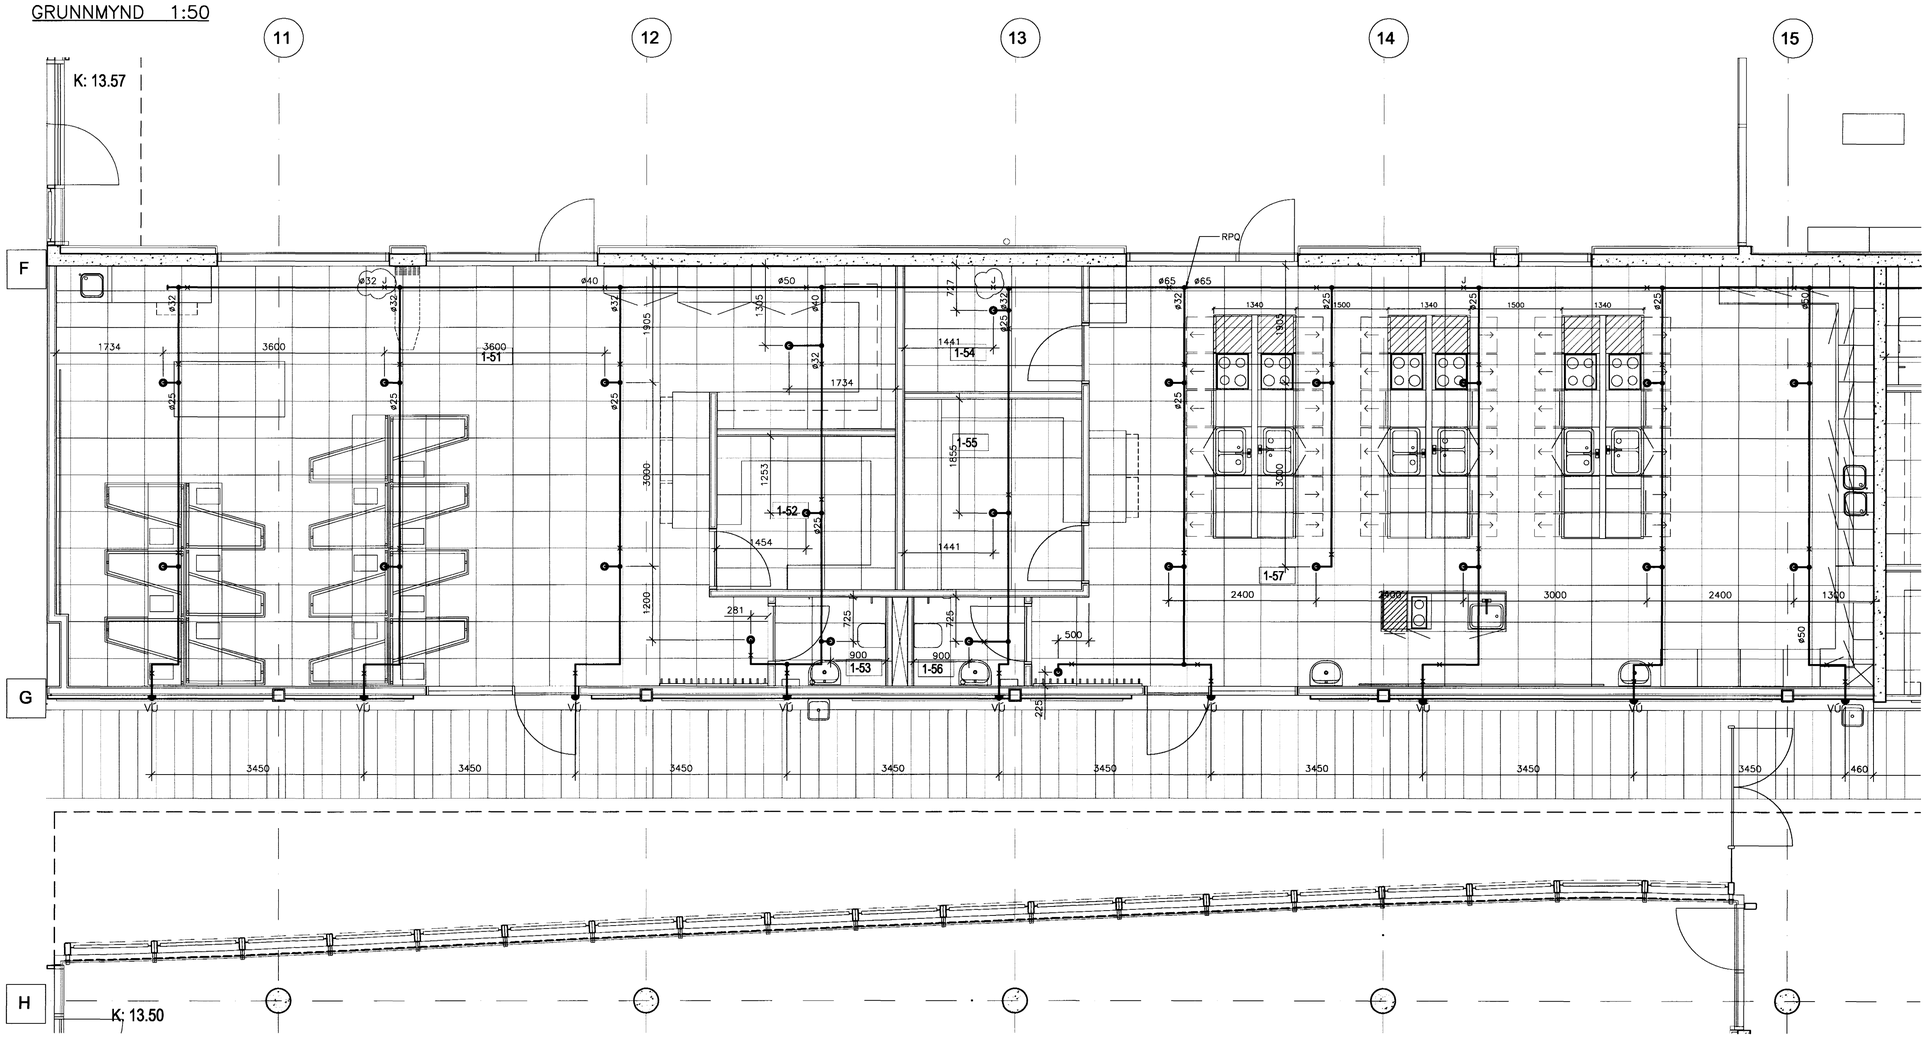

TILVÍSANIR:

ALMENNAR SKÝRINGAR . . . . . SJÁ BL. NR. A–001

Á.E. 071070-5069

BR.	DAGS.	BREYTING	REIKN.	TEIKN.
A	14.08.'03	JARÐSKJÁLFTASTÍFUR	ÓAG	ÓAG

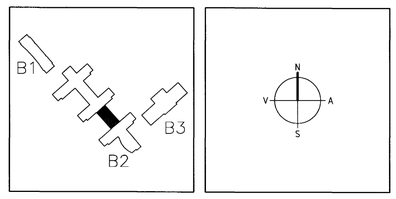

ELDVARNAÞJÓNUSTAN ehf.
Ástvaldur Eiríksson
Yfirfarið
20 MAI 2003
Án athugasemda
Með athugas.dags.
Undirskrift

ARKITEKTAR
BERGSTAÐASTRÆTI 10, RVK.
sími:551-1400, netfang:arktekt@isholf.is
FINNUR BJÖRGVINSSON
HILMAR ÞÓR BJÖRNSSON
SIGRÍÐUR ÓLAFSDÓTTIR

Byggingarfulltrúi Hafnarfjarðar
Afgreitt þann
27 MAI 2003
VG

LANDMÓTUN
EINAR E. SÆMUNDSEN
INGIBJÖRG KRISTJÁNSDÓTTIR
MARGRÉT SIGURÐARDÓTTIR

VSÓ
VSÓ RÁÐGJÖF

SÓLVANGSVEGUR 4
LÆKJARSKÓLI

VATNSÚÐAKERFI
1. HÆÐ
GRUNNMYND

HANNAÐ/TEIKN.	ÓAG/ÞH
ATH.	
SAMÞYKKT	
KT.	130857-4439
KVARÐI	1:50
REYKJAVÍK	06.06.2002
VERKNR.	00258
TEIKN. NR.	B2-L6-VG1-008
BR.	A

00258-B2-L6-VG1-008