GRUNNMYND 1:50

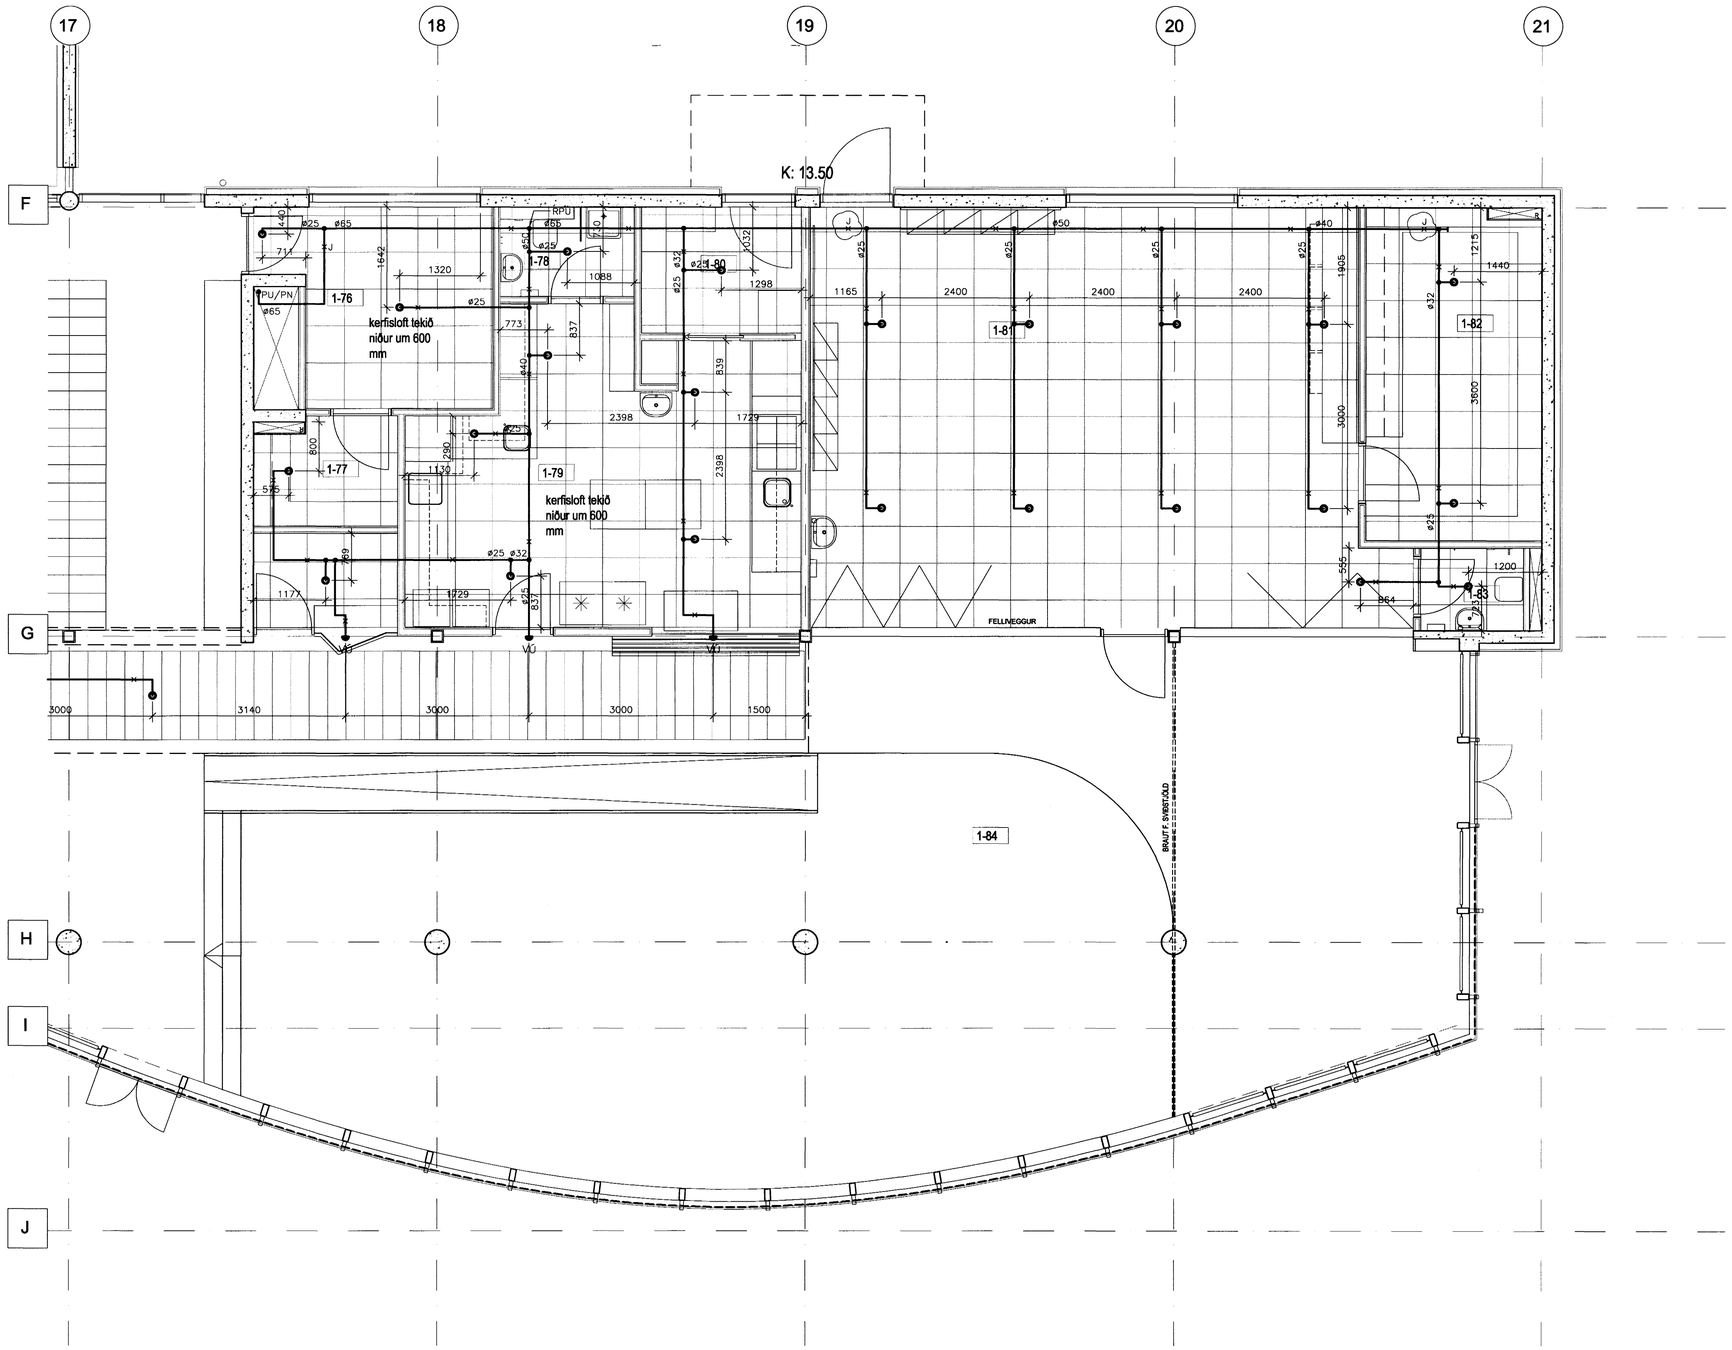

TILVÍSANIR:
ALMENNAR SKÝRINGAR . . . . . SJÁ BL. NR. A-001

S.E 071070-5069

BR.	DAGS.	BREYTING	REIKN.	TEIKN.
A	14.05.'03	JARÐSKJÁLFTASTÍFUR	ÓAG	ÓAG

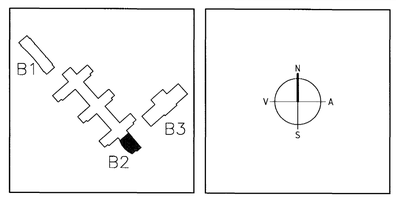

ARKITEKTAR
BERGSTAÐASTRÆTI 10, RVK.
sími:551-1460, netfang:arkitekt@isholf.is
FINNUR BJÖRGVINSSON
HILMAR ÞÓR BJÖRNSSON
SIGRÍÐUR ÓLAFSDÓTTIR

LANDMÓTUN
EINAR E. SÆMUNDSEN
INGIBJÖRG KRISTJÁNSDÓTTIR
MARGRÉT SIGURÐARDÓTTIR

VSÓ
VSÓ RÁÐGJÖF

Byggingafulltrúi Hafnarfjarðar
Afgreitt þann
27 MAI 2003
VG

ELDVARNAEFTIRLITIÐ ehf.
Ástvaldur Eiríksson
Yfirfarið
20 MAI 2003
Án athugasemda
Með athugas.dags.
Undirskrift

SÓLVANGSVEGUR 4
LÆKJARSKÓLI

VATNSÚÐAKERFI
1. HÆÐ
GRUNNMYND

HANNAÐ/TEIKN. ÓAG/ÞH
ATH.
SAMÞYKKT
KT. 130857-4439
KVARÐI 1:50
REYKJAVÍK 08.05.2002
VERKNR. 00258
TEIKN. NR. B2-L6-VG1-012
BR. A

00258-B2-L6-VG1-012