GRUNNMYND 1:50

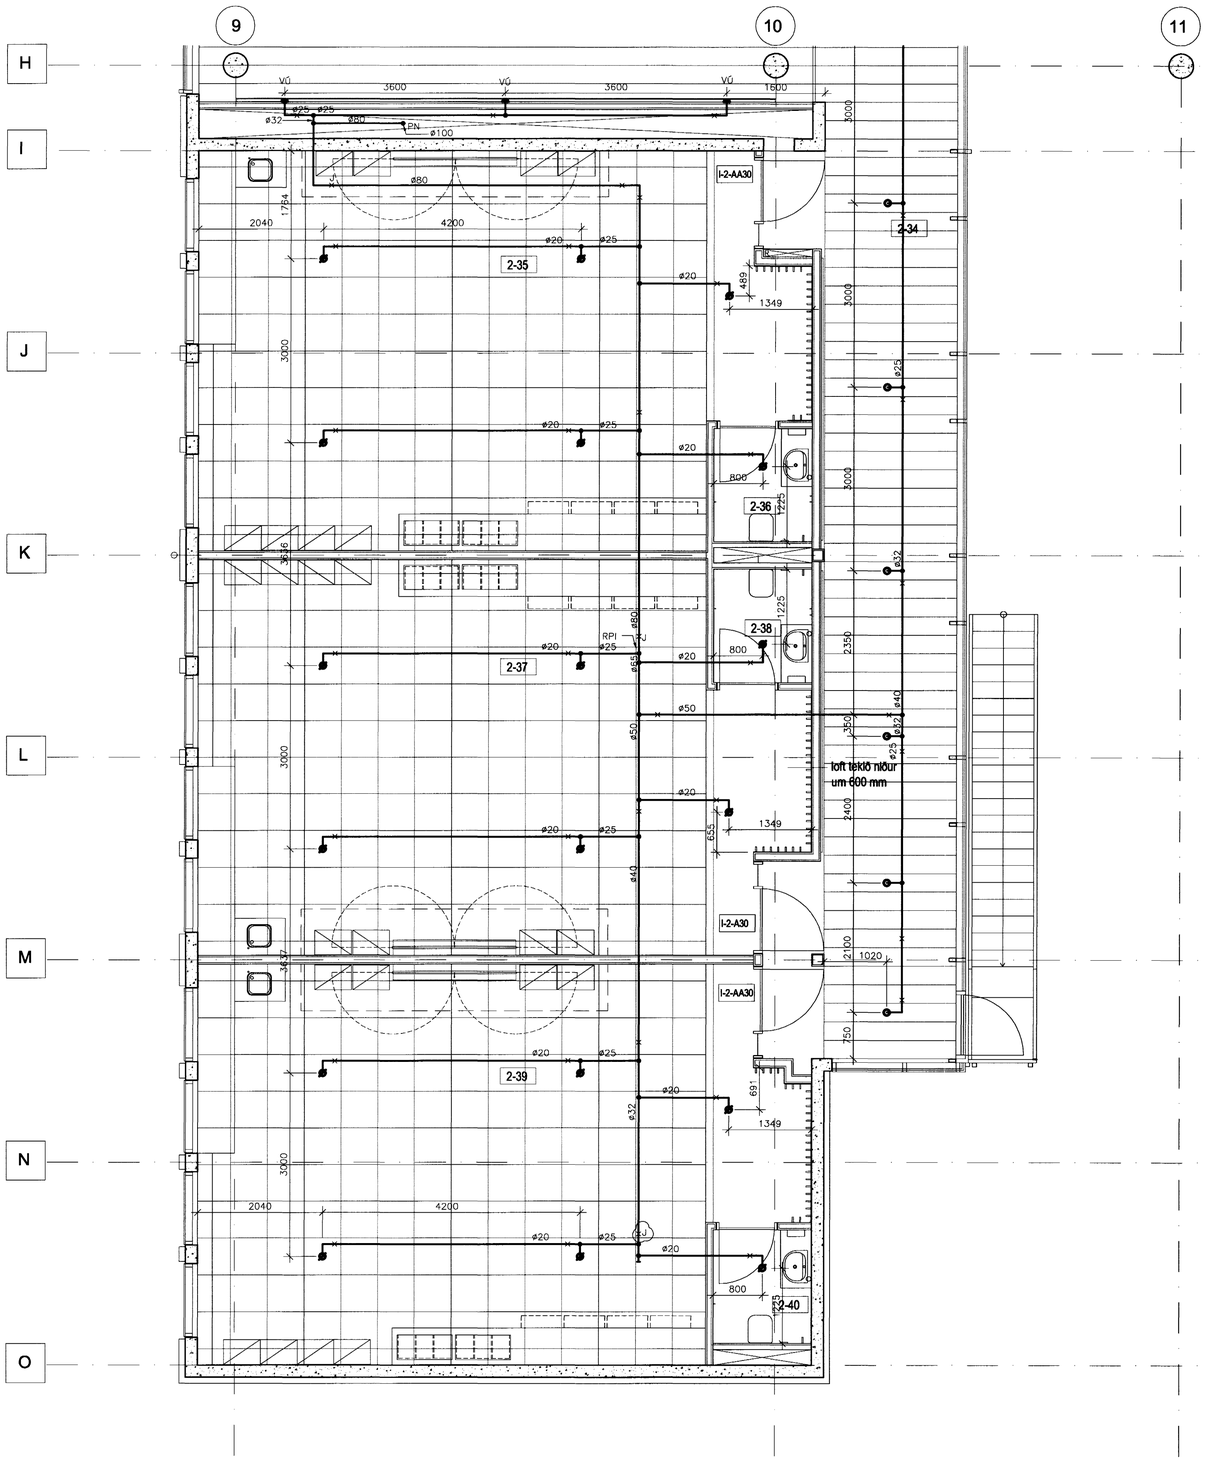

TILVÍSANIR:
ALMENNAR SKÝRINGAR . . . . . SJÁ BL. NR. A-001

A.E. 071076-5069

NR.	DAGS.	BREYTING	TEIKN.	
B	14.05.'03	JARÐSKJÁLFTASTÍFA	ÁAG	ÁAG
A	19.11.'02	STAÐSETNINGU Á OMSTÖTUM Á GANGI BREYTT SKV. NÝJU LOFTAPLANI	ÁAG	ÁAG

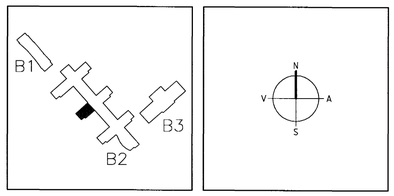

ARKITEKTAR
BERGSTAÐASTRÆTI 10, RVK.
sími:551-1460, netfang:arkitekt@isholf.is
FINNUR BJÖRGVINSSON
HILMAR ÞÓR BJÖRNSSON
SIGRÍÐUR ÓLAFSDÓTTIR

LANDMÓTUN
EINAR E. SÆMUNDSEN
INGIBJÖRG KRISTJÁNSDÓTTIR
MARGRÉT SIGURÐARDÓTTIR
HÁBLAKÐUR 6 – 200 KÓPAVOGUR – SÍMI: 564 5300 – FAX: 564 5301 – NETFANG: landmotun@landmotun.is

VSÓ
VSÓ RÁÐGJÖF
BORGARTÚN 20, 105 REYKJAVÍK, SÍMI 585-9000, SÍMBRÉF 585-9010, NETFANG vso@vso.is

Byggingafulltrúi Hafnarfjarðar
Komið inn
27 MAI 2003
VG

ELDVARNAEFTIRLITIÐ ehf.
Ástvaldur Eiríksson
Yfirfarið
20 MAÍ 2003
Án athugasemda
Með athugasemdum
Umsögn

SÓLVANGSVEGUR 4
LÆKJARSKÓLI

LAGNIR
VATNSÚÐAKERFI
GRUNNMYND 2. HÆÐ

HANNAÐ/TEIKN. ÁAG/GG
ATH.
SAMÞYKKT
KT. 130857-4439
KVARÐI 1:50
REYKJAVÍK 06.05.2002
VERKNR. 00258
TEIKN. NR. B2-L6-VG2-007
BR. B

00258-B2-L6-VG2-007