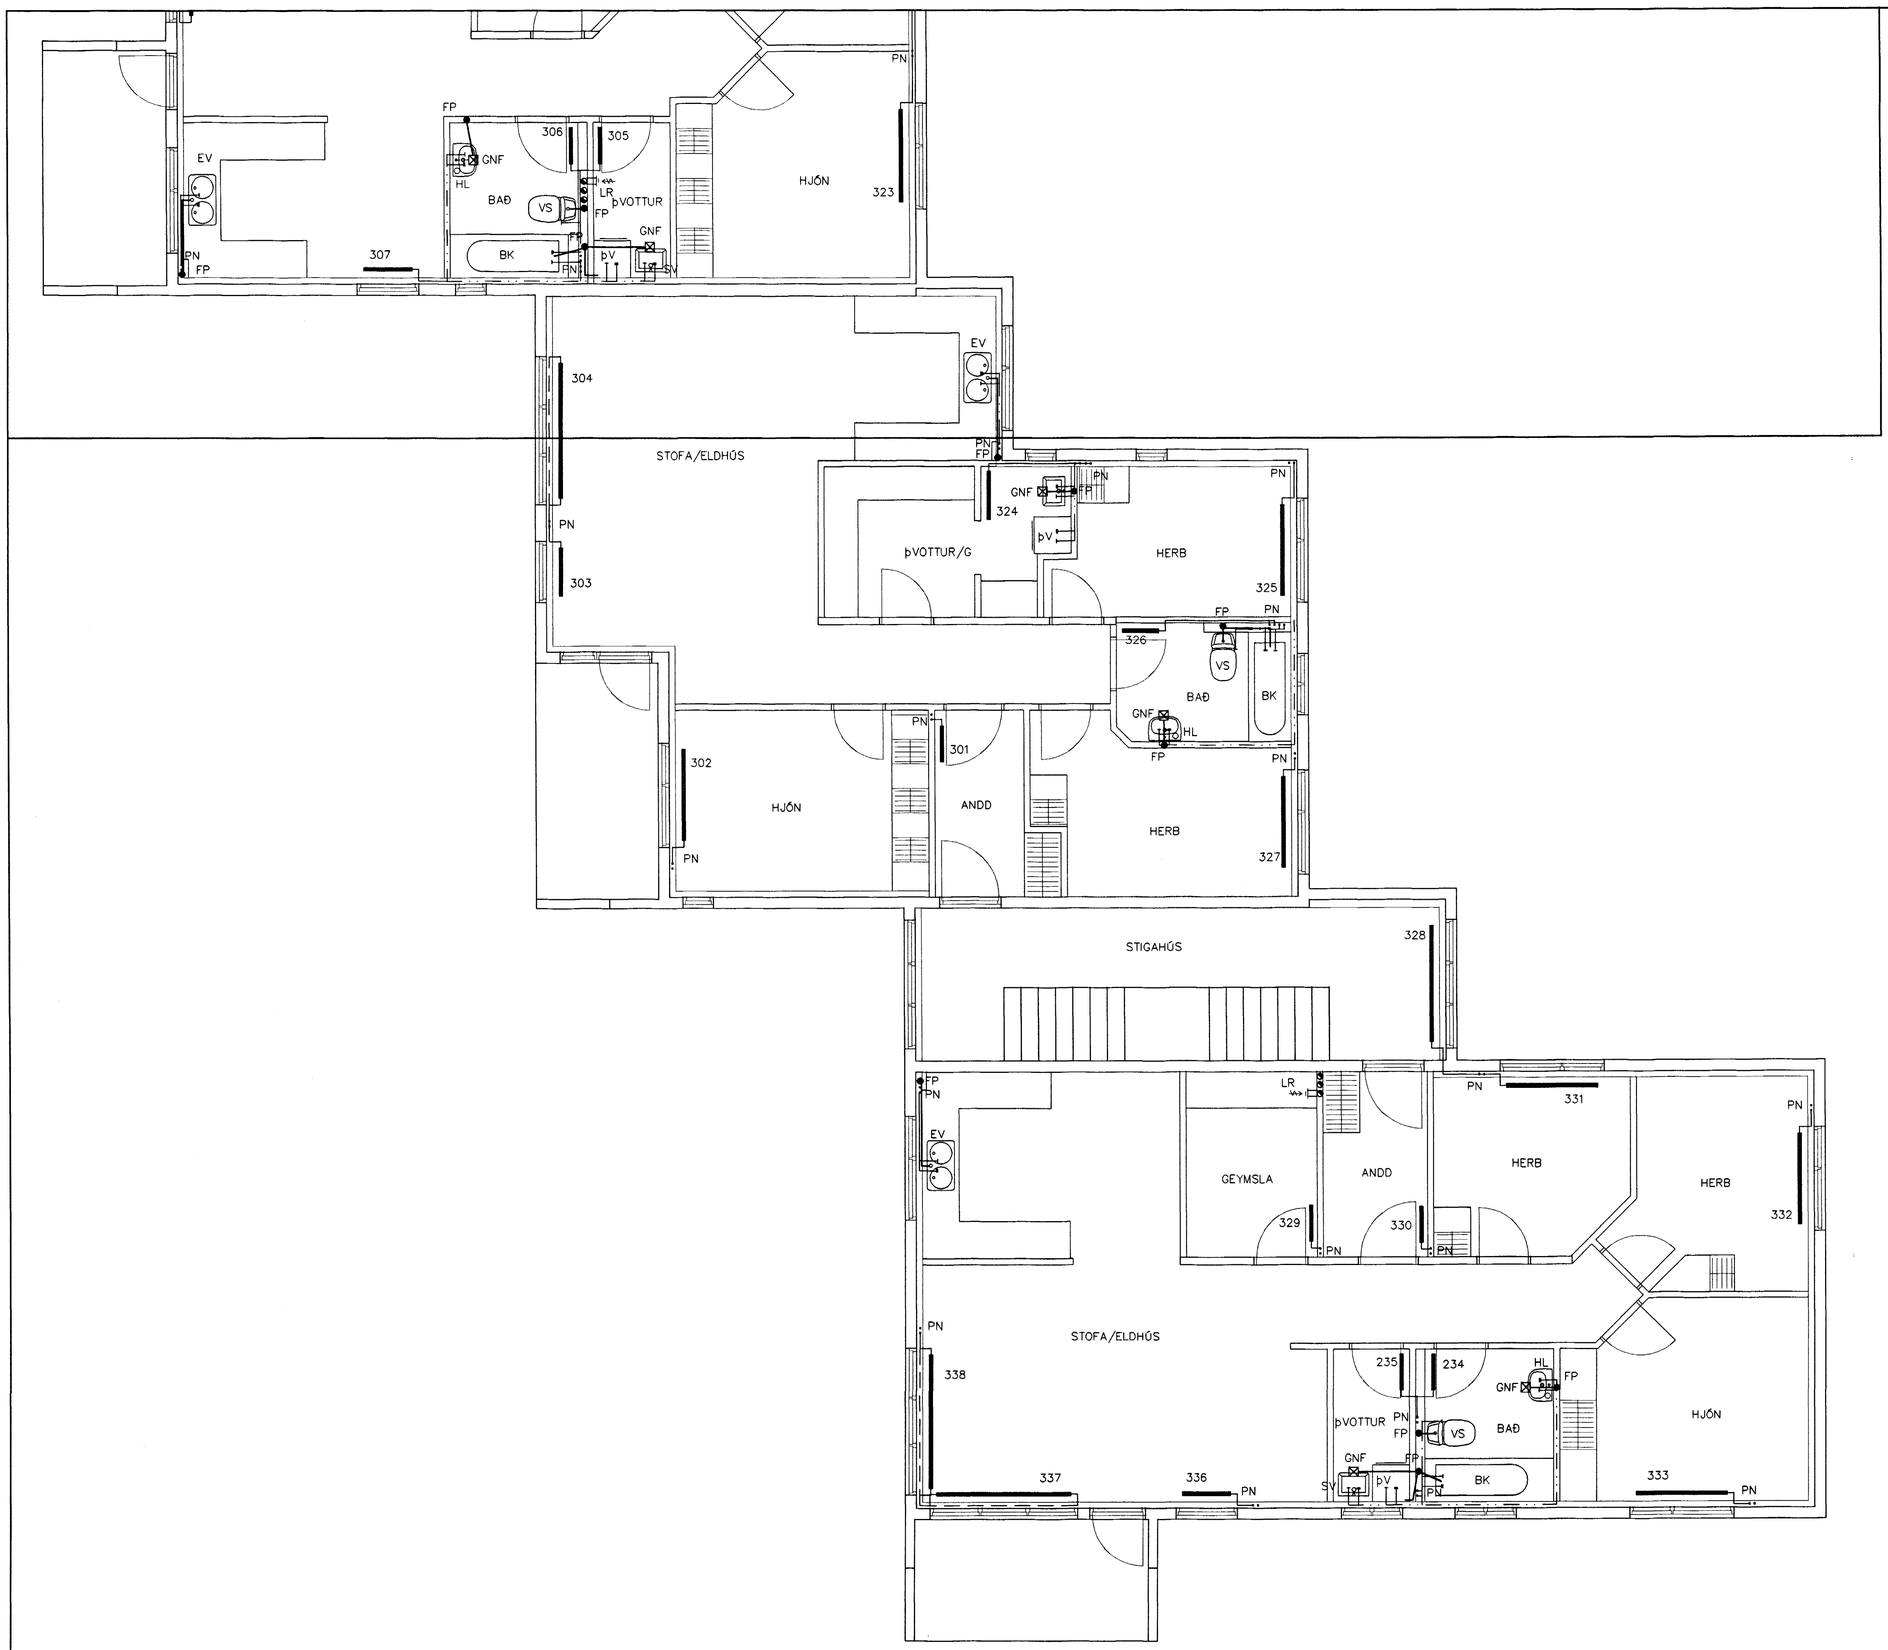

GRUNNMYND 3 HÆÐAR 1:50

301	ANDD	410	600	600
302	HJÓN	1,390	1500	600
303	STOFA/ELDHÚS	1,020	800	400
304	STOFA/ELDHÚS	2,770	2200	400
305	þVOTTUR	390	600	600
306	BAÐ	460	600	600
307	STOFA/ELDHÚS	1,120	800	600
308	STOFA/ELDHÚS	2,230	2200	400
309	STIGAHÚS	1,820	1900	600
310				
311				
312				
313				
314				
315				
316				
317				
318				
319				
320	ANDD	410	600	600
321	GEYMSLA	410	600	600
322	HERB	1,210	1500	600
323	HJÓN	1,250	1500	600
324	þVOTTUR/G	680	800	600
325	HERB	870	1500	600
326	BAÐ	520	600	600
327	HERB	930	1500	600
328	STIGAHÚS	1820	1900	600
329	GEYMSLA	410	600	600
330	ANDD	410	600	600
331	HERB	940	1500	600
332	HERB	1140	1500	600
333	HJÓN	1,430	1500	600
334	BAÐ	490	600	600
335	þVOTTUR	430	600	600
336	STOFA/ELDHÚS	750	800	400
337	STOFA/ELDHÚS	1,740	2200	400
338	STOFA/ELDHÚS	1,740	2200	400
	SAMTALS=	100,290		

Br.	Dags.	Eðli breytinga	Sign

BURKNAVELLIR 5
HAFNARFIRÐI

HITA-VATNS OG FRÁRENNSLISLAGNIR
3 HÆÐAR

Byggingafulltrúi Hafnarfjarðar
Afgreitt þann
26 MAI 2003
VG

MKV. 1:50

DAGS. MARS. 2003

VERK NR. **2220**

TEIKN. NR. **2-07**

HANNAÐ. SIG. þORLEIFSS. KT. 241148-3009

TEIKNAÐ G.H.

YFIRFARIÐ

TÆKNIÞJÓNUSTA SIGURÐAR þORLEIFSSONAR ehf
STRANDGÖTU 11 220 HAFNARFIRÐI
SÍMI 555-4255 FAX 565-2875
E-mail taeknithjonusta@islandia.is
kt: 440693-2539