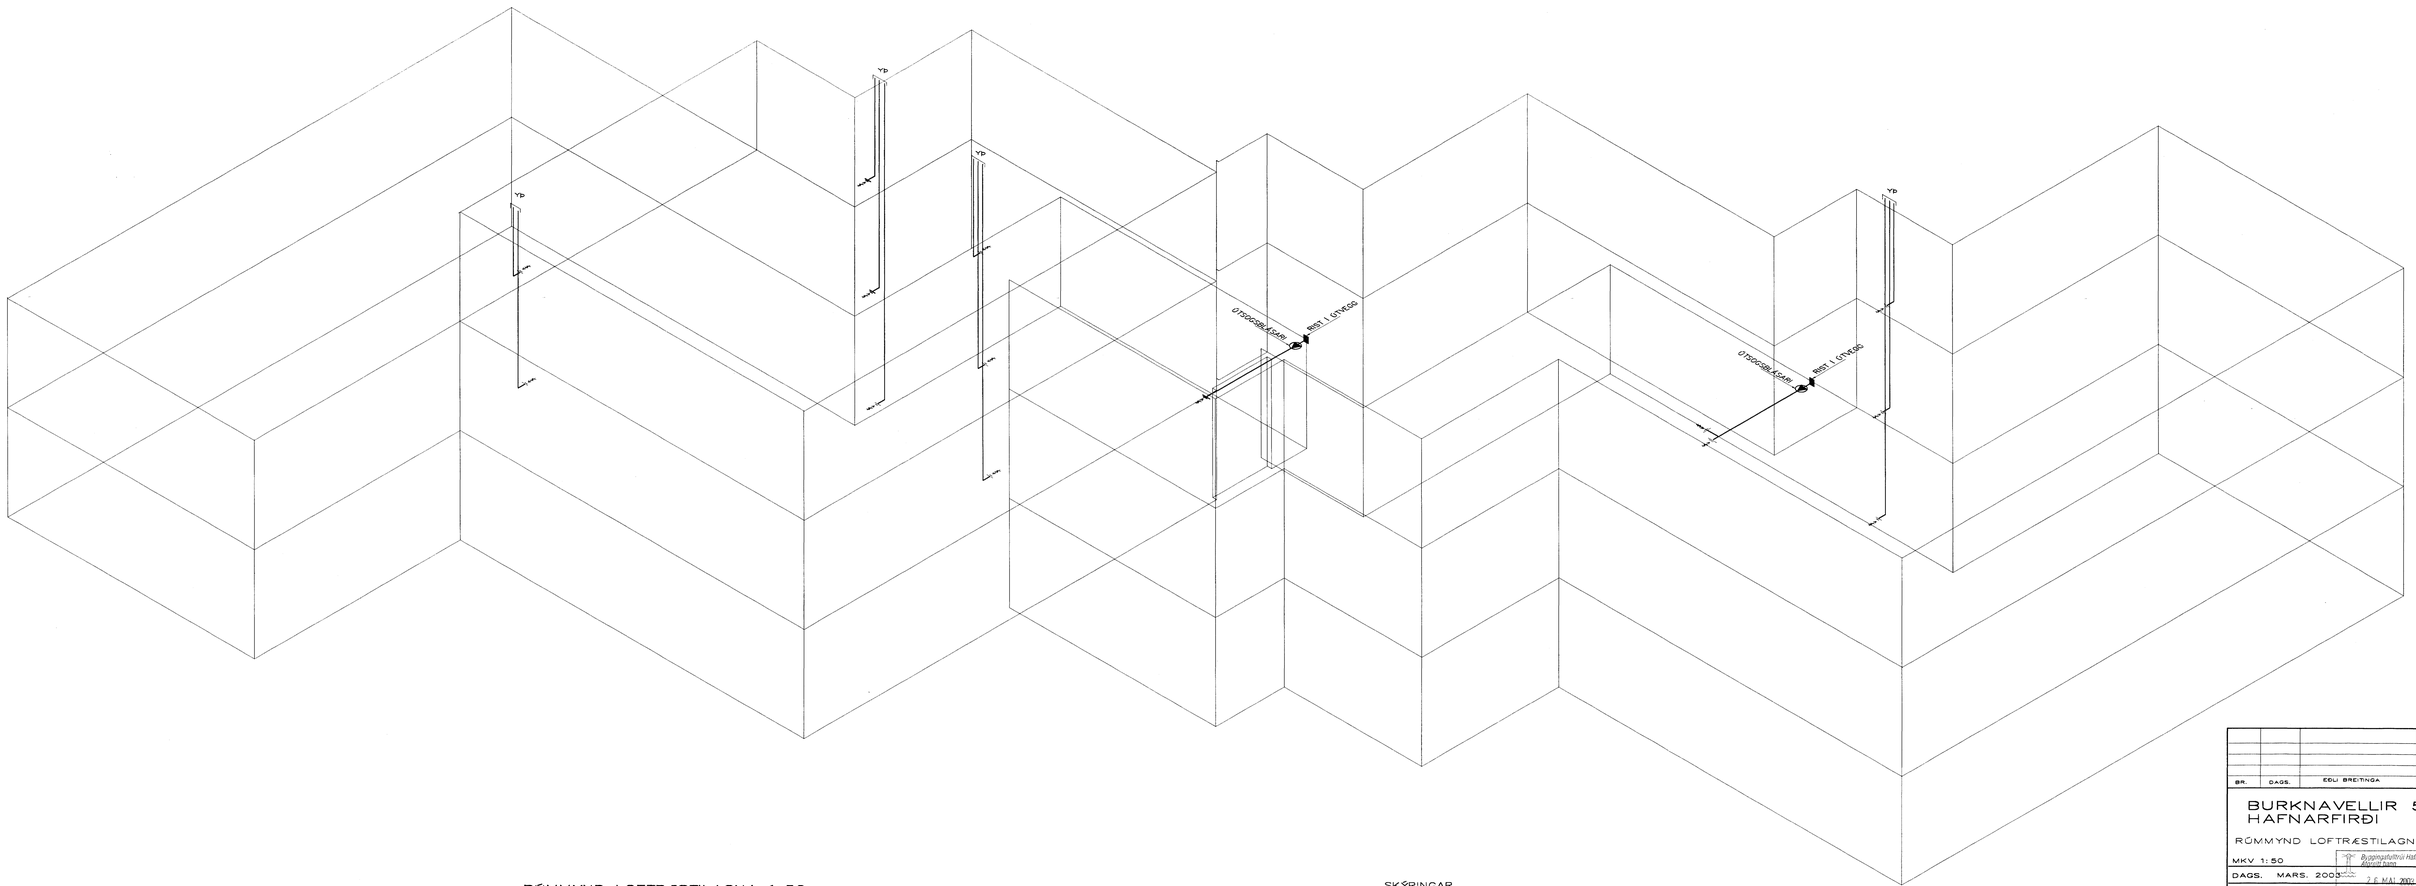

RÚMMYND LOFTRÆSTILAGNA 1:50

SKÝRINGAR

LOFTRÆSTIRÖR ERU Ø 125
BLIKK NEMA ANNAÐ SÉ SÝNT

NR.	DAGS.	EÐLI BREYTINGA	SIGN.

BURKNAVELLIR 5
HAFNARFIRÐI

RÚMMYND LOFTRÆSTILAGNA

MKV 1:50

Byggingafulltrúi Hafnarfjarðar
Móttekið þann
2 6 MAI 2009

DAGS. MARS. 2009

VERK NR. 2220

TEIKN. NR. 2–12 YG

HANNAÐ SIG. ÞORLEIFSS. KT241148–3009

TEIKNAÐ G.H.

YFIRLARIÐ

TÆKNIÞJÓNUSTA
SIGURÐAR ÞORLEIFSSONAR ehf

STRANDGÖTU 11–220 HAFNARFIRÐI–SÍMI 555–4285