



BENDING VEGGJA
 Útveggjir einföld grind í miðjum vegg
 Lóðrétt K10 c/c 250
 Lóðrétt K10 c/c 250
 Milliveggir einföld grind í miðjum vegg
 K10 c/c 250#
 EDA BENDINET 181

Byggingarfulltrúi
 Afgreitt þessi
 22 MAI 2003


SKÝRINGAR
 ALMENNAR SKÝRINGAR SJÁ BL. 1-01
 STEYPA S-250, SEMENTINNHALD = 300kg/M
 STEYPUHULA Í ÚTVEGGJUM = 30mm
 STEYPUHULA Í PLÖTU = 20mm
 BENDISTÁL Ks410

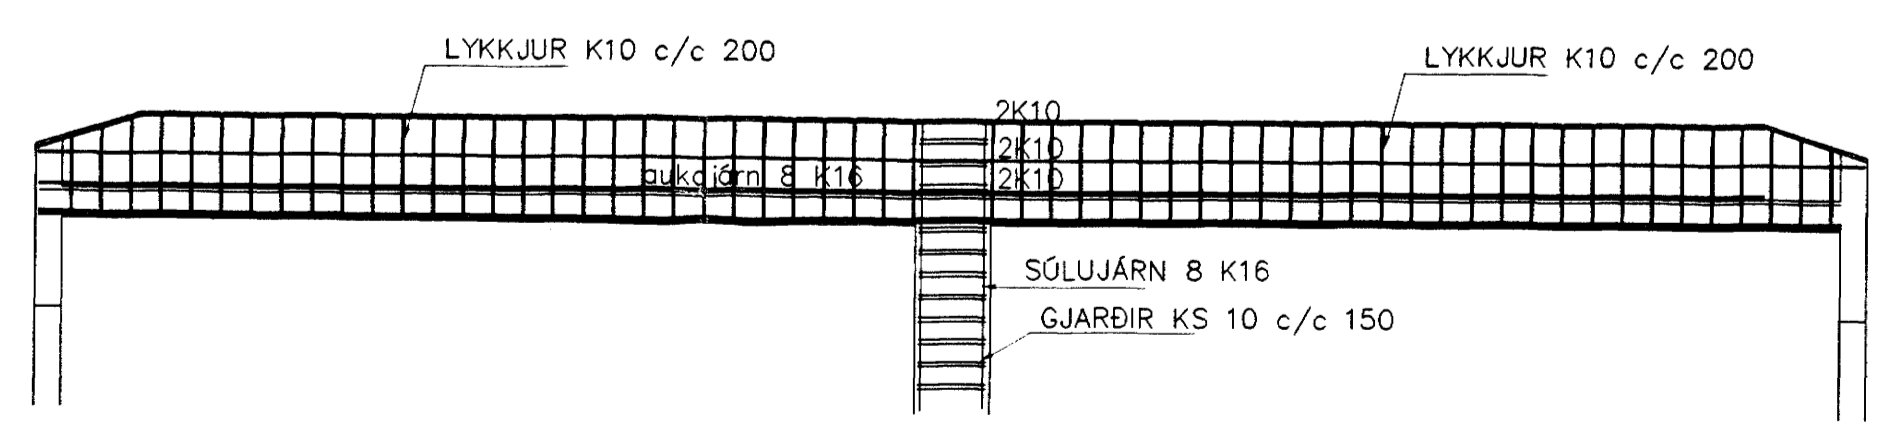

SNID 3-3 1:50

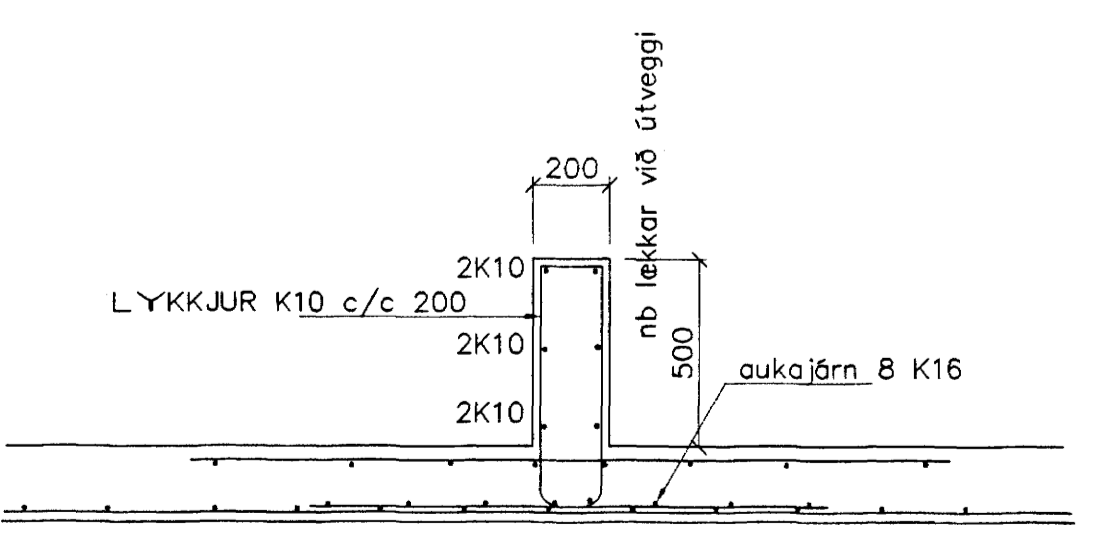

SNID 4-4 1:20

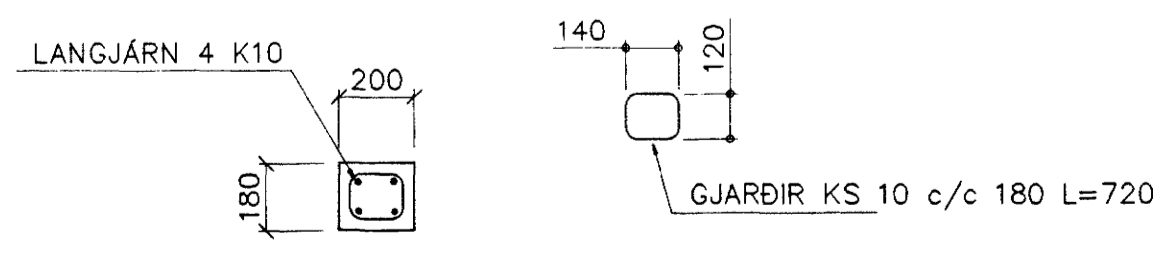

SÓLA S3 1:20

Br.	Dags.	Eðli breytinga	Sign
FLATAHRAUN 7 HAFNARFIRÐI			
BENDING VEGGJA 2 HÆÐAR BENDING PLÖTU YFIR 2 HÆÐ			
MKV. 1:50 1:20			
DAGS. SEPT. 2002			
VERK NR. 9851-2			
TEIKN. NR. 1-03			
HANNAD SIG ÞORLEIFSS. KT. 241148-3009			
TEIKNAD			
YFIRFARID			
TÆKNIPJÓUSTA SIGURDAR ÞORLEIFSSONAR ehf STRANDGÖTU 11 220 HAFNARFIRÐI Sími 555-4255 FAX 565-2875 E-mail taekni@jonusta@islandia.is kt. 440693-2539			